


NUEVAS OFICINAS DISTRITO COMERCIAL TARIJA

SISTEMAS DE EXTINCIÓN CONTRA INCENDIOS

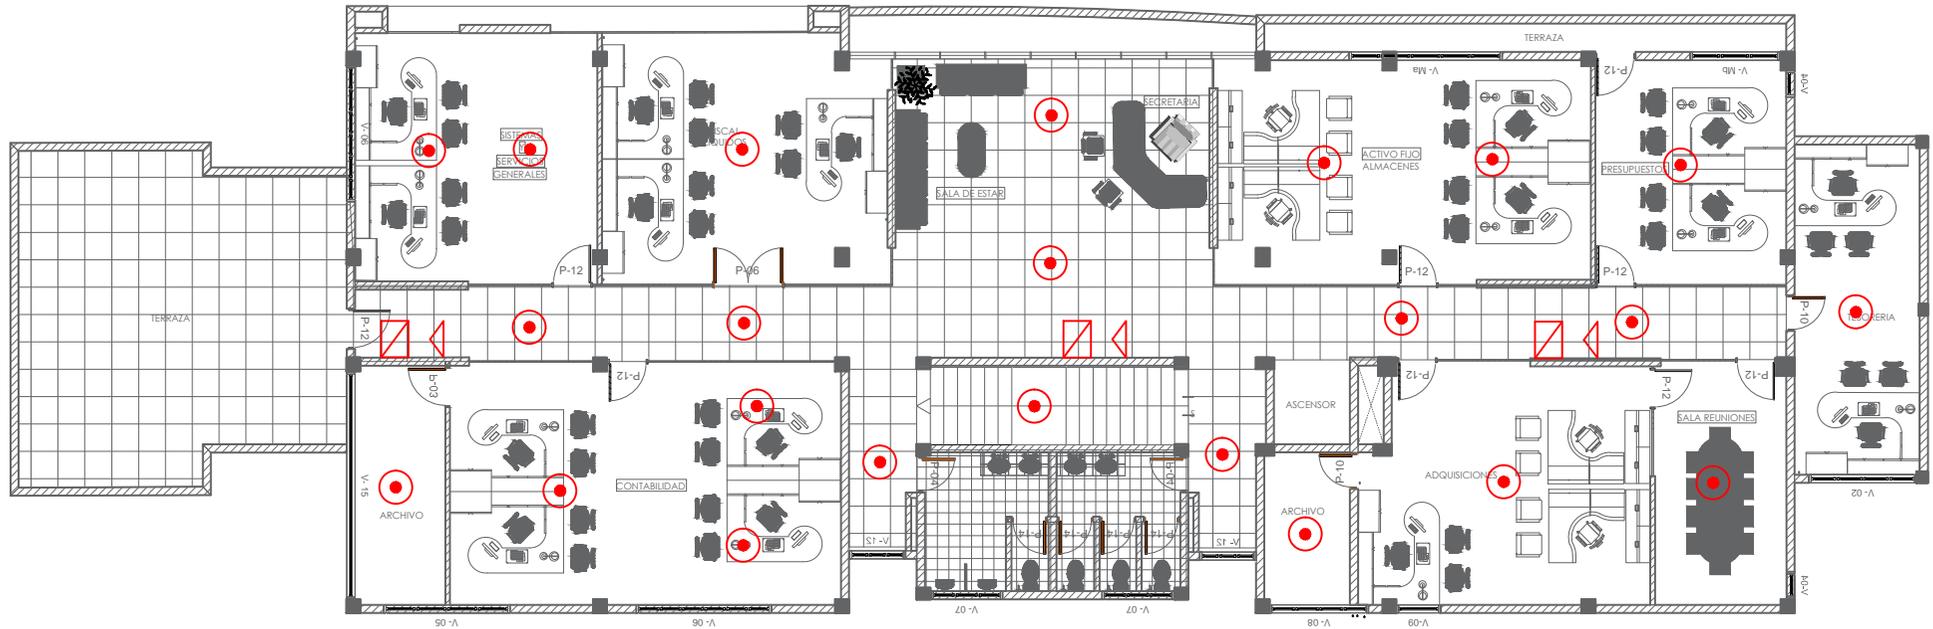

SIMBOLO	SIGNIFICACION
●	SENSOR
◻	JALADOR
◁	PARLANTE

PLANTA 2º PISO