


NUEVAS OFICINAS DISTRITO COMERCIAL TARIJA

SISTEMAS DE EXTINCIÓN CONTRA INCENDIOS

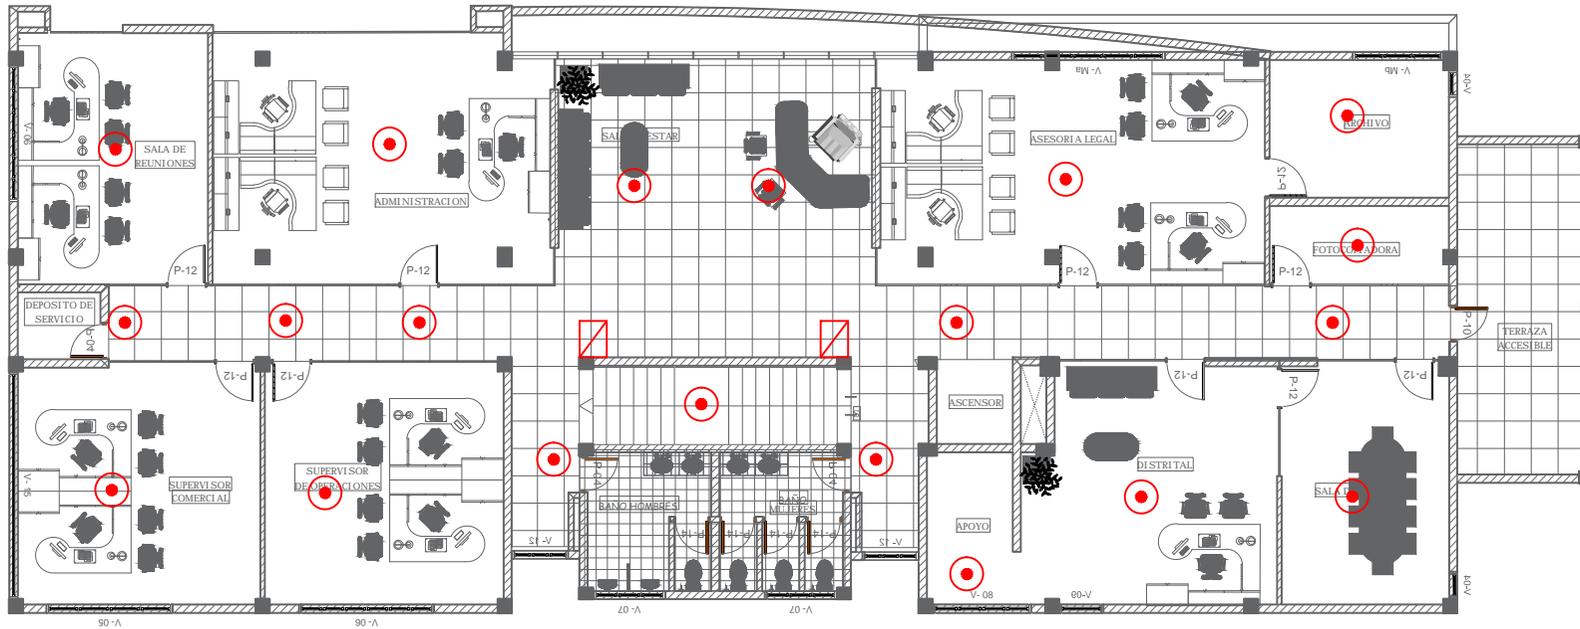

SIMBOLO	SIGNIFICACO
●	SENSOR
▧	JALADOR
▴	PARLANTE

PLANTA 3° PISO