


○ 20

◻ 3

◻ 3

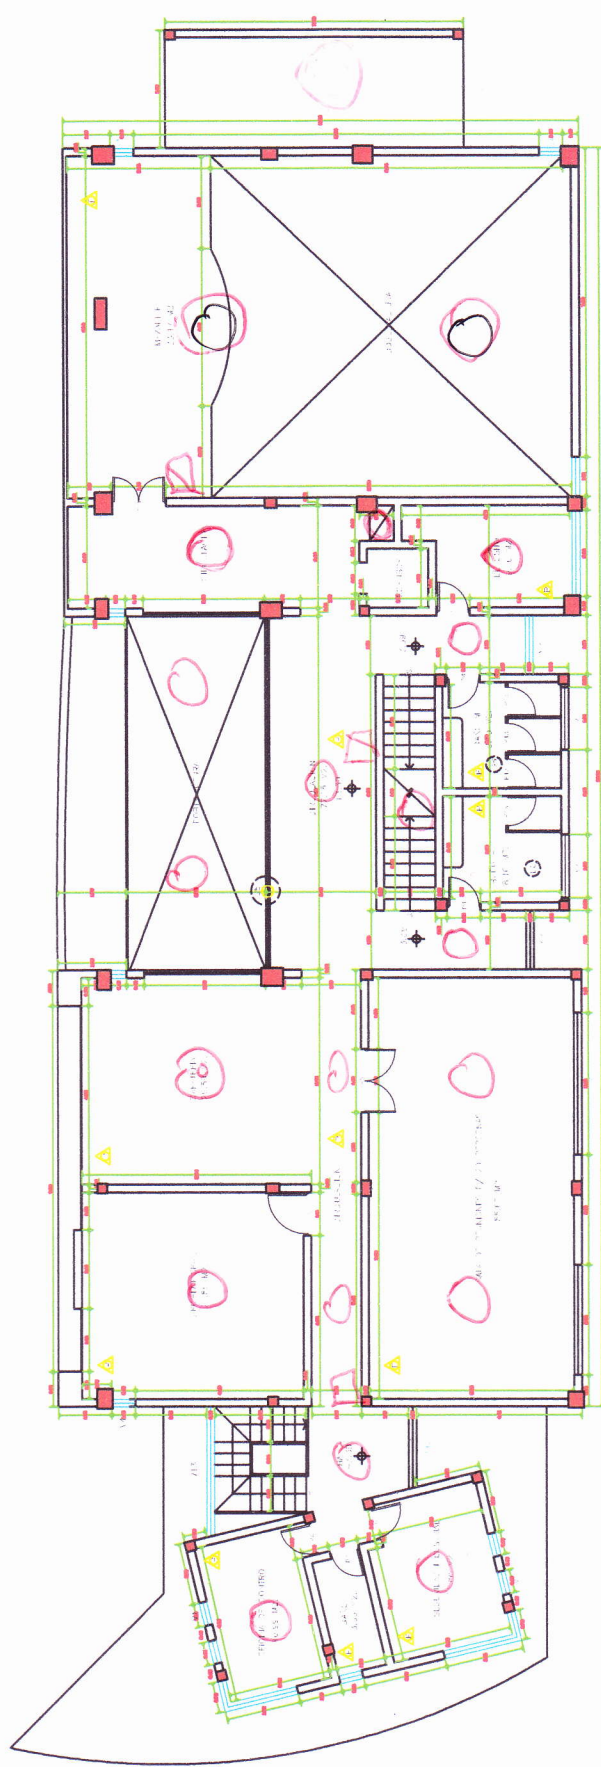

Bitmap344535

ESTUDIO A DISEÑO FINAL CONSTRICCION
NUEVAS ORIGINAS DICE

PRIMER PISO ACOTADO

P1


TARIJA

15857346.jpg

○ 24

▣ 3

▣ 3

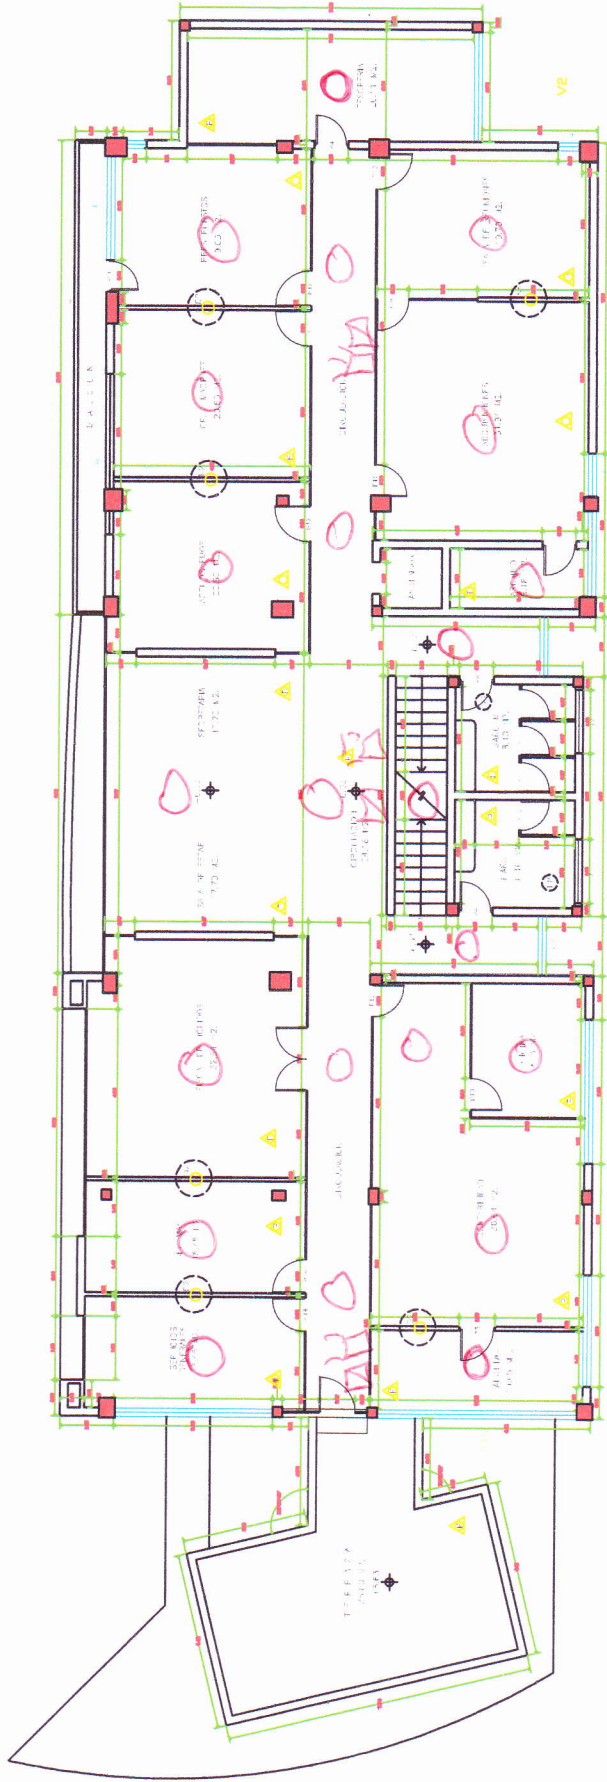

Bitmap3445

ESTUDIO A DISEÑO FINAL CONSTRUCCIÓN
NUEVAS OFICINAS DTG1

SEGUNDO PISO ACOTADO

TARIJA

P2

4357345.jpg

