



La fuerza que transforma Bolivia


YACIMIENTOS PETROLÍFEROS FISCALES BOLIVIANOS
GERENCIA DE REDES DE GAS Y DUCTOS
DISTRITO REDES DE GAS ORURO

Anexo 3

PLANOS

Hoja:
1 de 3

VILLA DORINA - 9 DE JULIO CANDELARIA

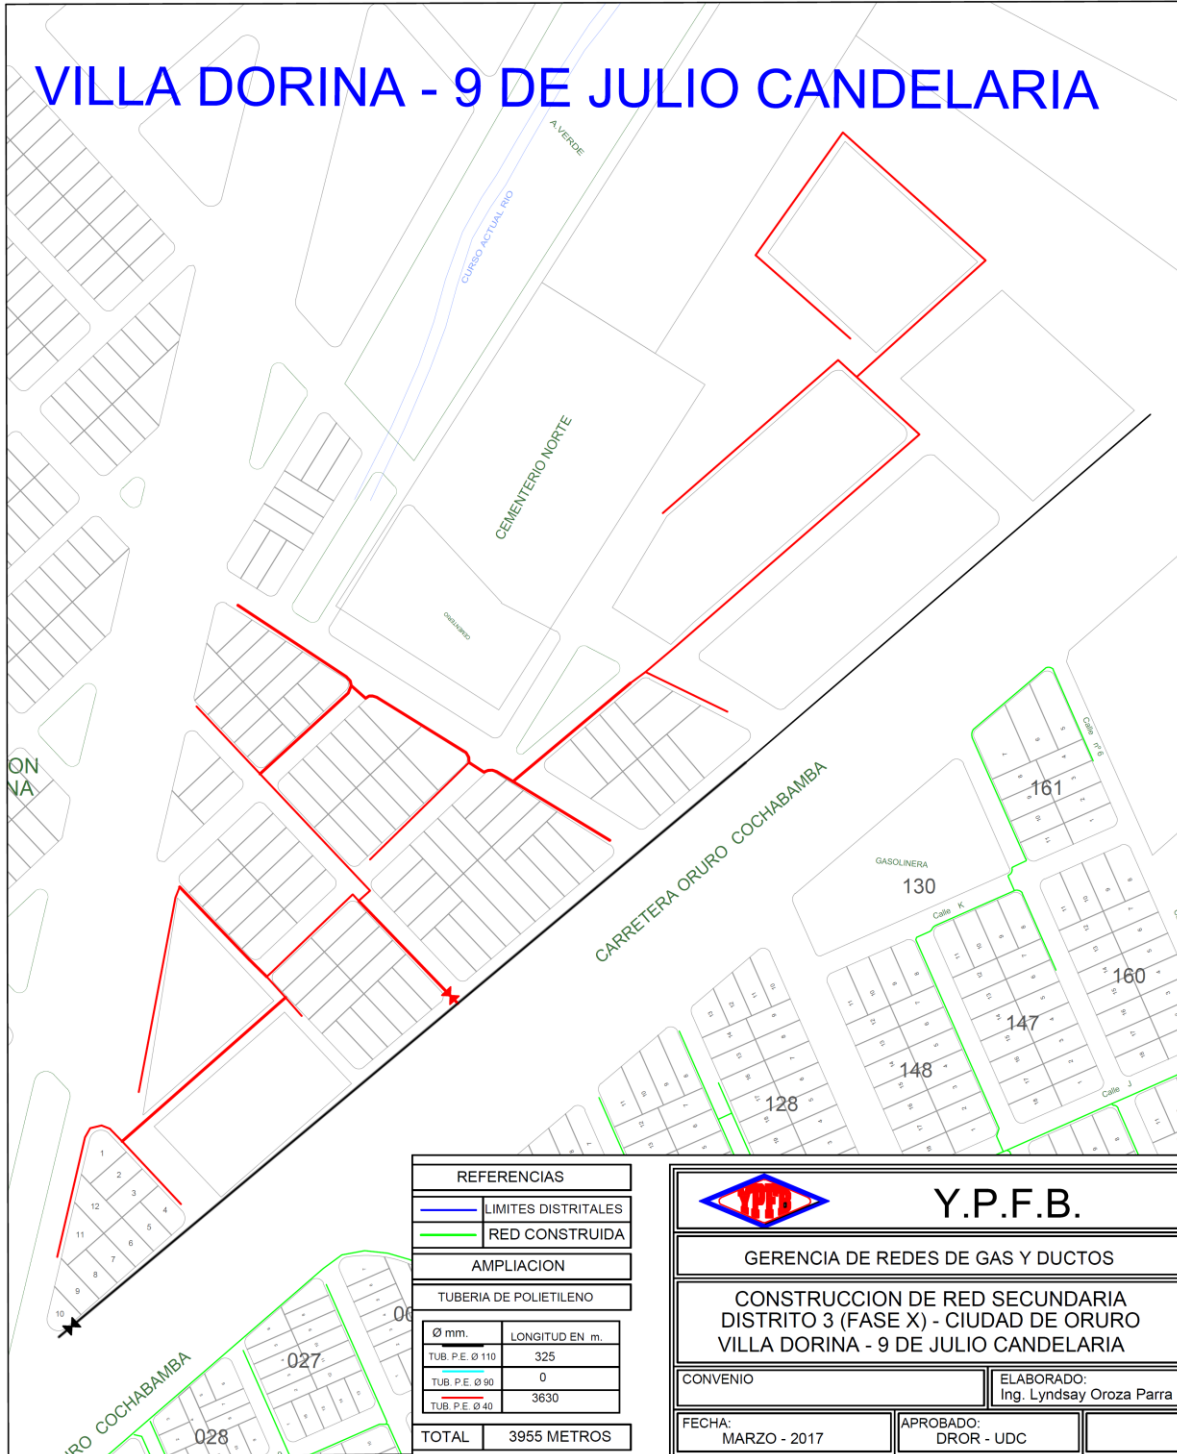

REFERENCIAS	
	LIMITES DISTRITALES
	RED CONSTRUIDA
AMPLIACION	
TUBERIA DE POLIETILENO	
Ø mm.	LONGITUD EN m.
TUB. P.E. Ø 110	325
TUB. P.E. Ø 90	0
TUB. P.E. Ø 40	3630
TOTAL	3955 METROS

	Y.P.F.B.
GERENCIA DE REDES DE GAS Y DUCTOS	
CONSTRUCCION DE RED SECUNDARIA DISTRITO 3 (FASE X) - CIUDAD DE ORURO VILLA DORINA - 9 DE JULIO CANDELARIA	
CONVENIO	ELABORADO: Ing. Lyndsay Orosa Parra
FECHA: MARZO - 2017	APROBADO: DROR - UDC

Elaborado y Revisado por:	Aprobado por:




La fuerza que transforma Bolivia

YACIMIENTOS PETROLÍFEROS FISCALES BOLIVIANOS
GERENCIA DE REDES DE GAS Y DUCTOS
DISTRITO REDES DE GAS ORURO

Anexo 3

PLANOS

Hoja:
2 de 3

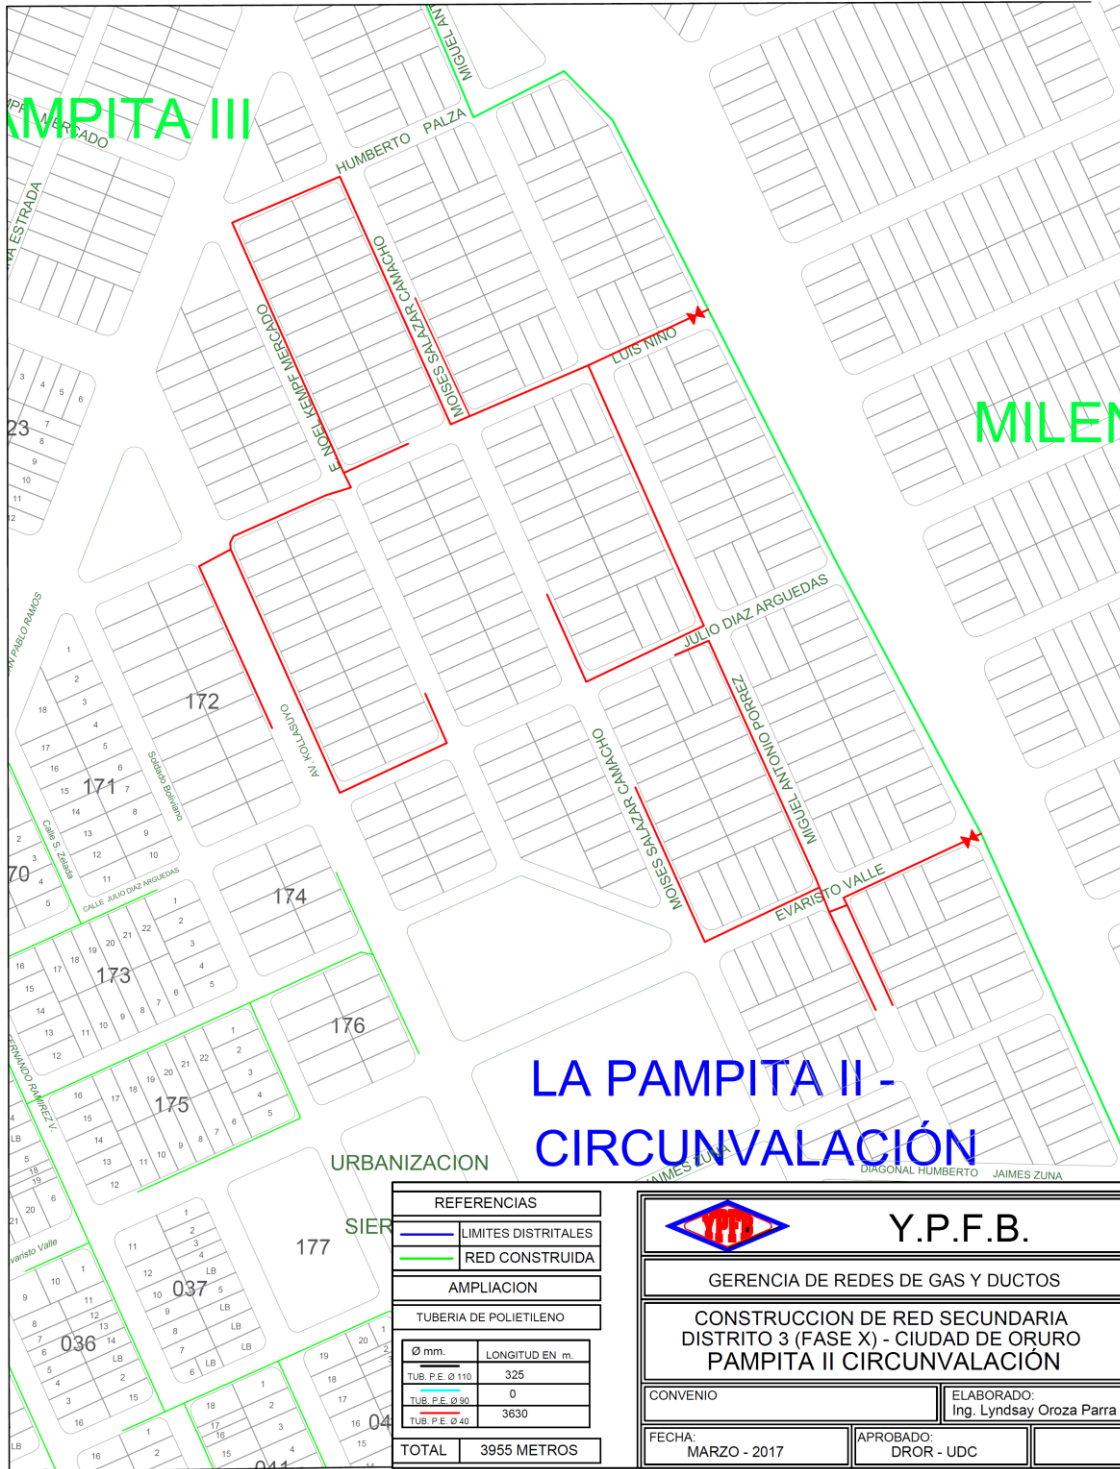

Elaborado y Revisado por:	Aprobado por:




La fuerza que transforma Bolivia

YACIMIENTOS PETROLÍFEROS FISCALES BOLIVIANOS
GERENCIA DE REDES DE GAS Y DUCTOS
DISTRITO REDES DE GAS ORURO

Anexo 3

PLANOS

Hoja:
3 de 3

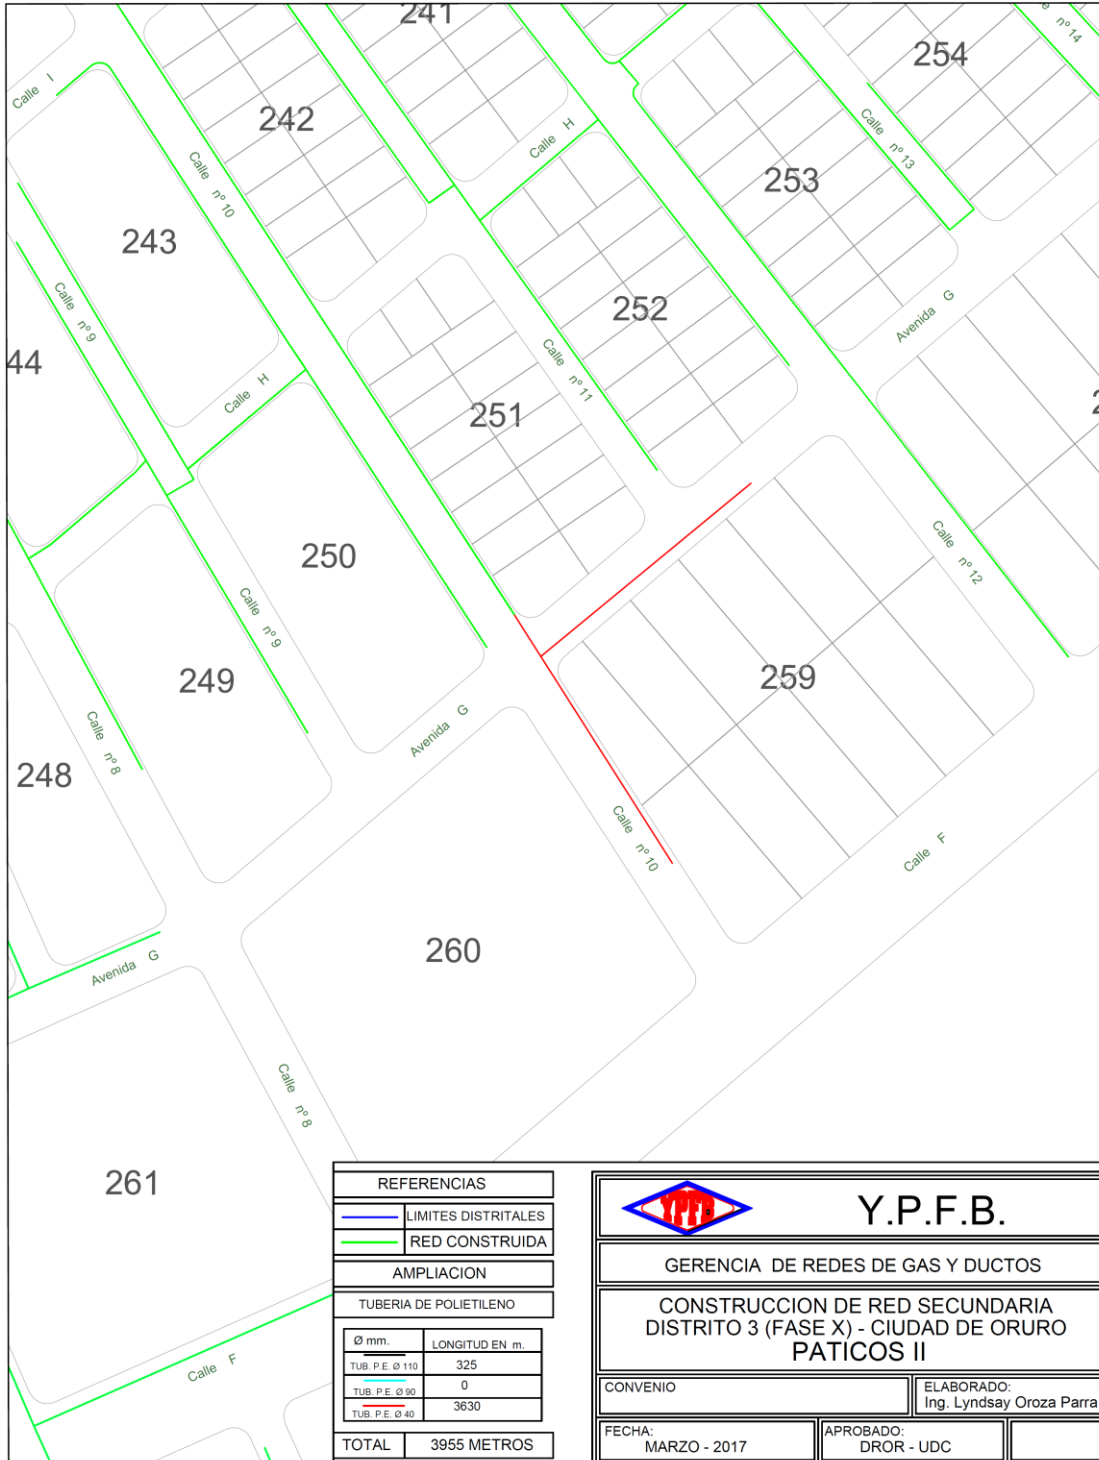

Elaborado y Revisado por:	Aprobado por: