




La fuerza que transforma Bolivia

YACIMIENTOS PETROLÍFEROS FISCALES BOLIVIANOS  
GERENCIA DE REDES DE GAS Y DUCTOS  
DISTRITO REDES DE GAS ORURO

Anexo 3

PLANOS

Hoja:  
1 de 4

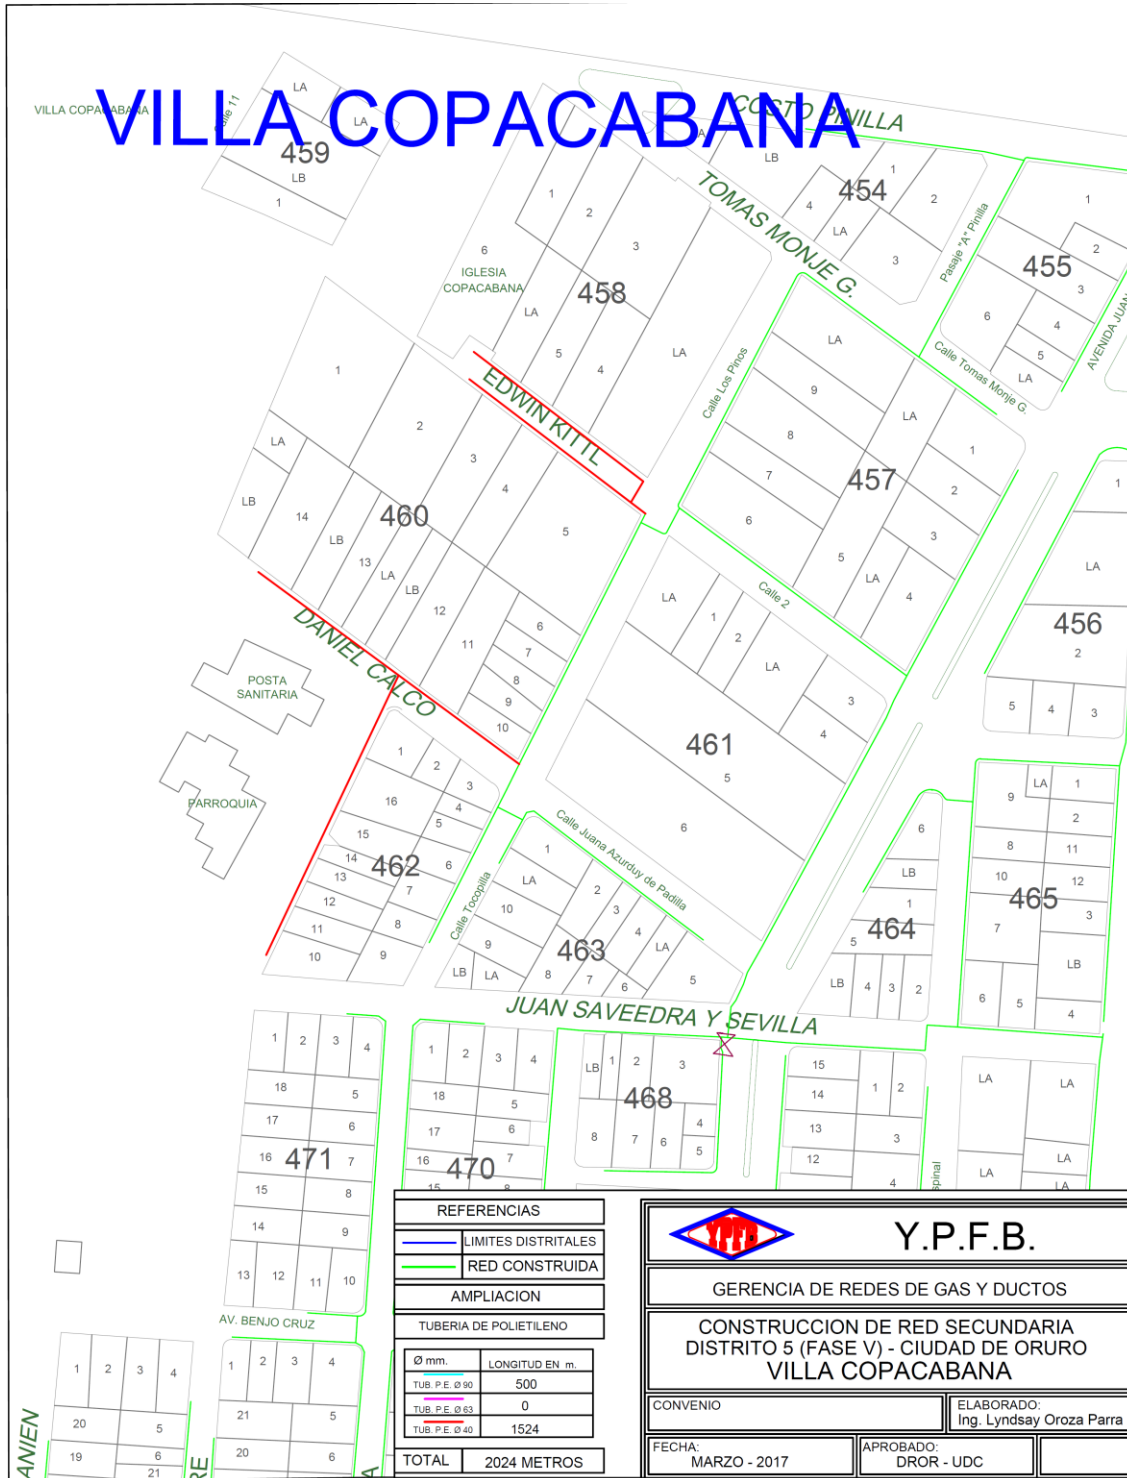

Elaborado y Revisado por:	Aprobado por:




La fuerza que transforma Bolivia

**YACIMIENTOS PETROLÍFEROS FISCALES BOLIVIANOS  
GERENCIA DE REDES DE GAS Y DUCTOS  
DISTRITO REDES DE GAS ORURO**

**Anexo 3**

**PLANOS**

**Hoja:**  
2 de 4

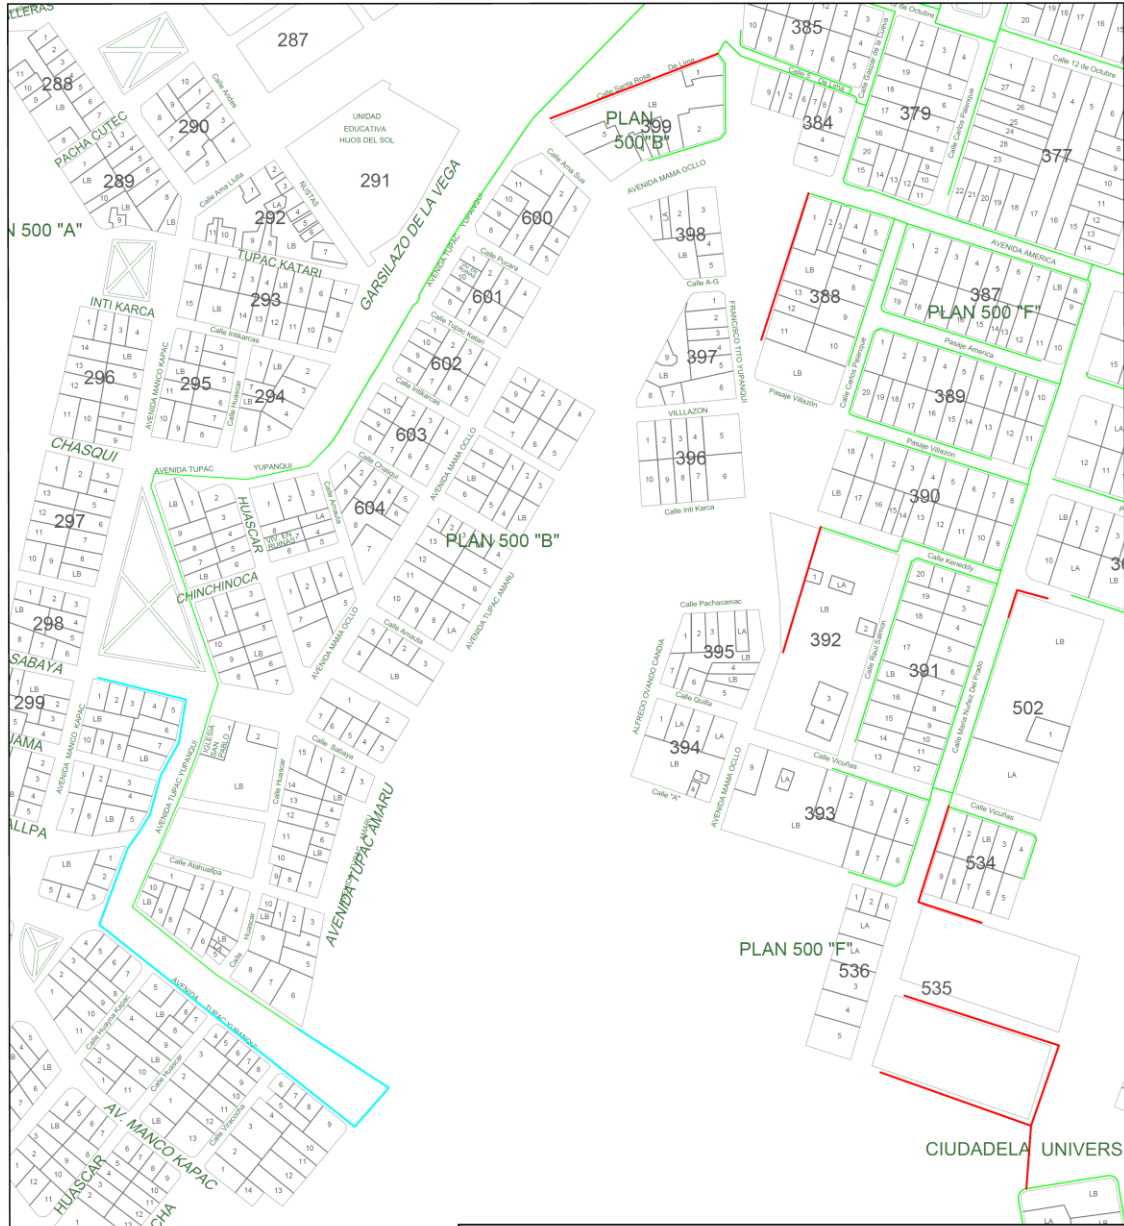

**HIJOS DEL SOL VALLE HERMOSO**

REFERENCIAS	
	LIMITES DISTRITALES
	RED CONSTRUIDA
AMPLIACION	
TUBERIA DE POLIETILENO	
Ø mm	LONGITUD EN m.
TUB. P.E. Ø 90	500
TUB. P.E. Ø 63	0
TUB. P.E. Ø 40	1524
<b>TOTAL</b>	<b>2024 METROS</b>

	<b>Y.P.F.B.</b>
GERENCIA DE REDES DE GAS Y DUCTOS	
<b>CONSTRUCCION DE RED SECUNDARIA DISTRITO 5 (FASE V) - CIUDAD DE ORURO HIJOS DEL SOL - CHIRIPUJIO</b>	
CONVENIO	ELABORADO: Ing. Lyndsay Oroza Parra
FECHA: MARZO - 2017	APROBADO: DROR - UDC

Elaborado y Revisado por:	Aprobado por:




La fuerza que transforma Bolivia

YACIMIENTOS PETROLÍFEROS FISCALES BOLIVIANOS  
GERENCIA DE REDES DE GAS Y DUCTOS  
DISTRITO REDES DE GAS ORURO

Anexo 3

PLANOS

Hoja:  
3 de 4

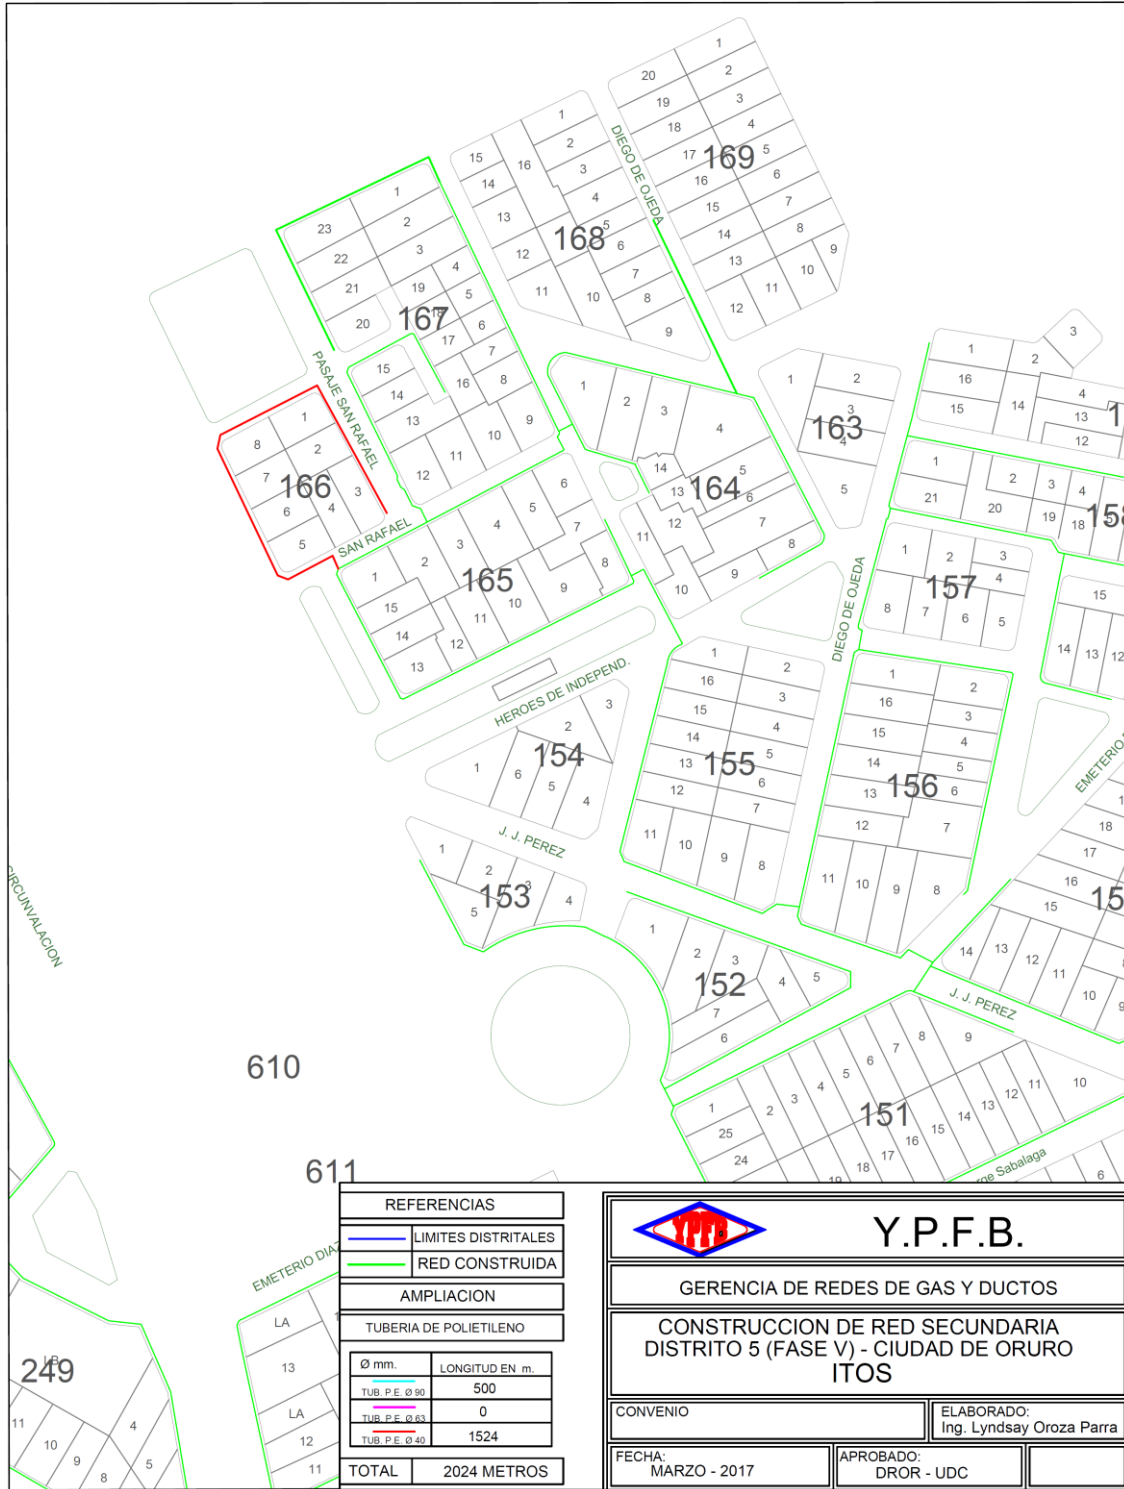

REFERENCIAS	
	LIMITES DISTRITALES
	RED CONSTRUIDA
AMPLIACION	
TUBERIA DE POLIETILENO	
	LONGITUD EN m.
TUB. P.E. Ø 90	500
TUB. P.E. Ø 63	0
TUB. P.E. Ø 40	1524
TOTAL	2024 METROS

<b>Y.P.F.B.</b>	
GERENCIA DE REDES DE GAS Y DUCTOS	
CONSTRUCCION DE RED SECUNDARIA DISTRITO 5 (FASE V) - CIUDAD DE ORURO ITOS	
CONVENIO	ELABORADO: Ing. Lyndsay Oroza Parra
FECHA: MARZO - 2017	APROBADO: DROR - UDC

Elaborado y Revisado por:	Aprobado por:




La fuerza que transforma Bolivia

YACIMIENTOS PETROLÍFEROS FISCALES BOLIVIANOS  
GERENCIA DE REDES DE GAS Y DUCTOS  
DISTRITO REDES DE GAS ORURO

Anexo 3

PLANOS

Hoja:  
4 de 4

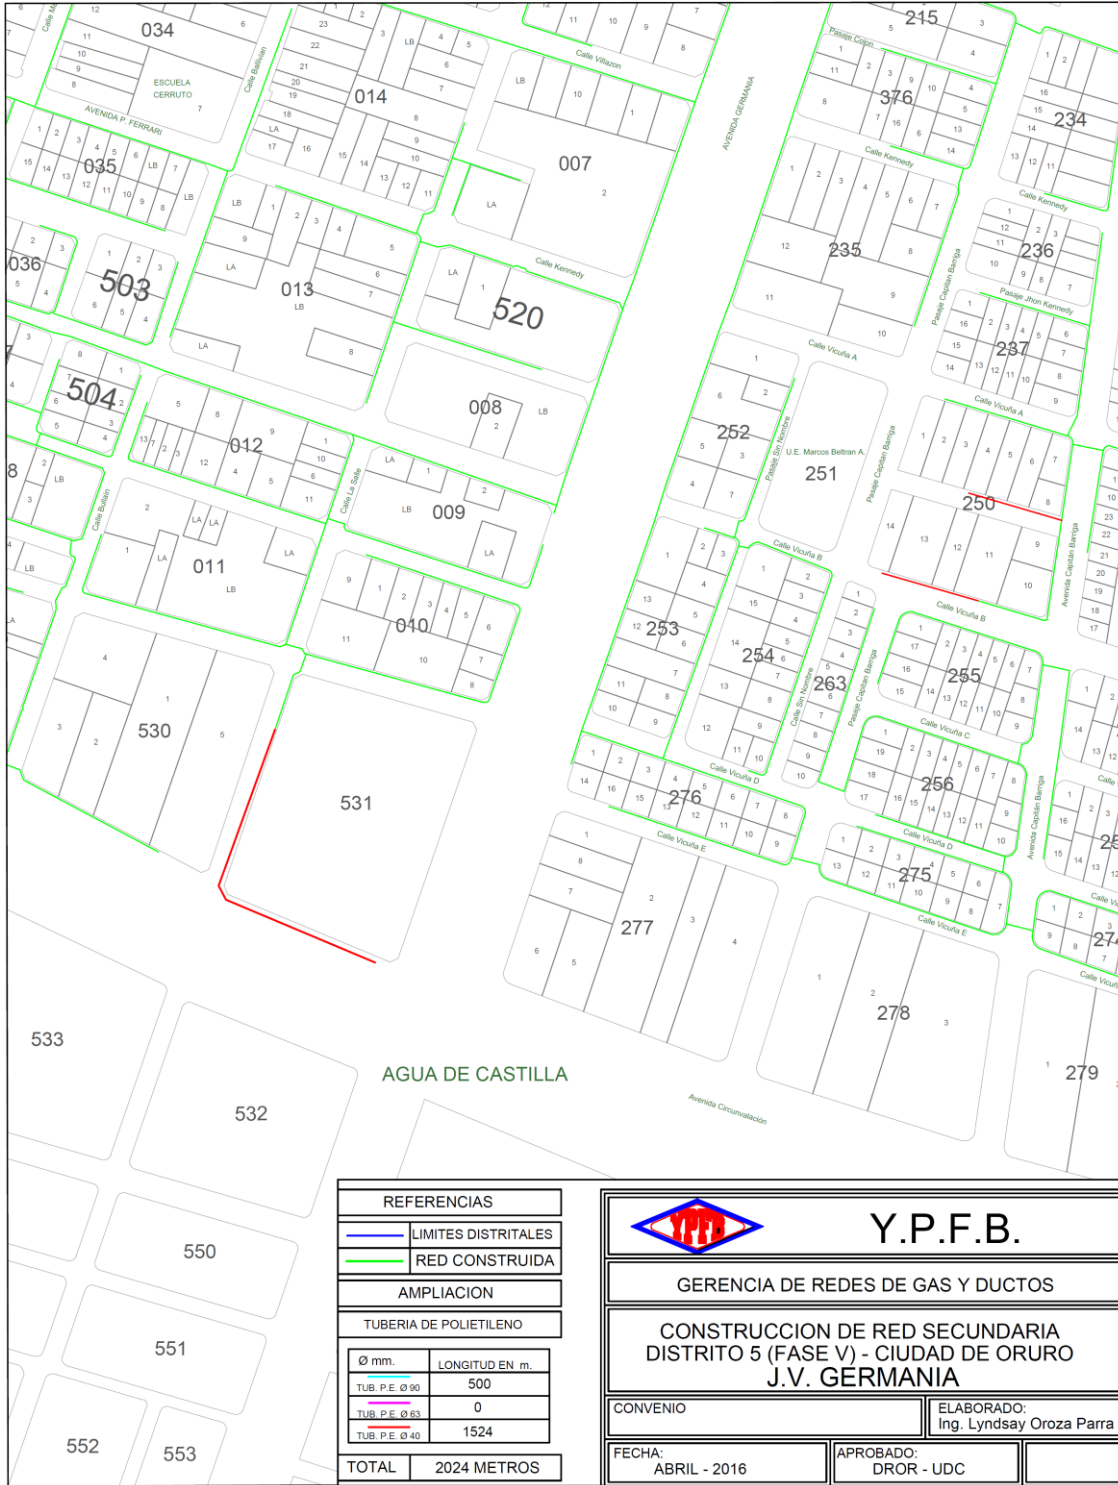

Elaborado y Revisado por:	Aprobado por: