




YACIMIENTOS PETROLIFEROS FISCALES BOLIVIANOS

Distrito de Redes de Gas y Ductos Chuquisaca



PLANO DE UBICACION - ESTACION DISTRITAL DE REGULACION -COMUNIDAD CORORO

ANEXO 4

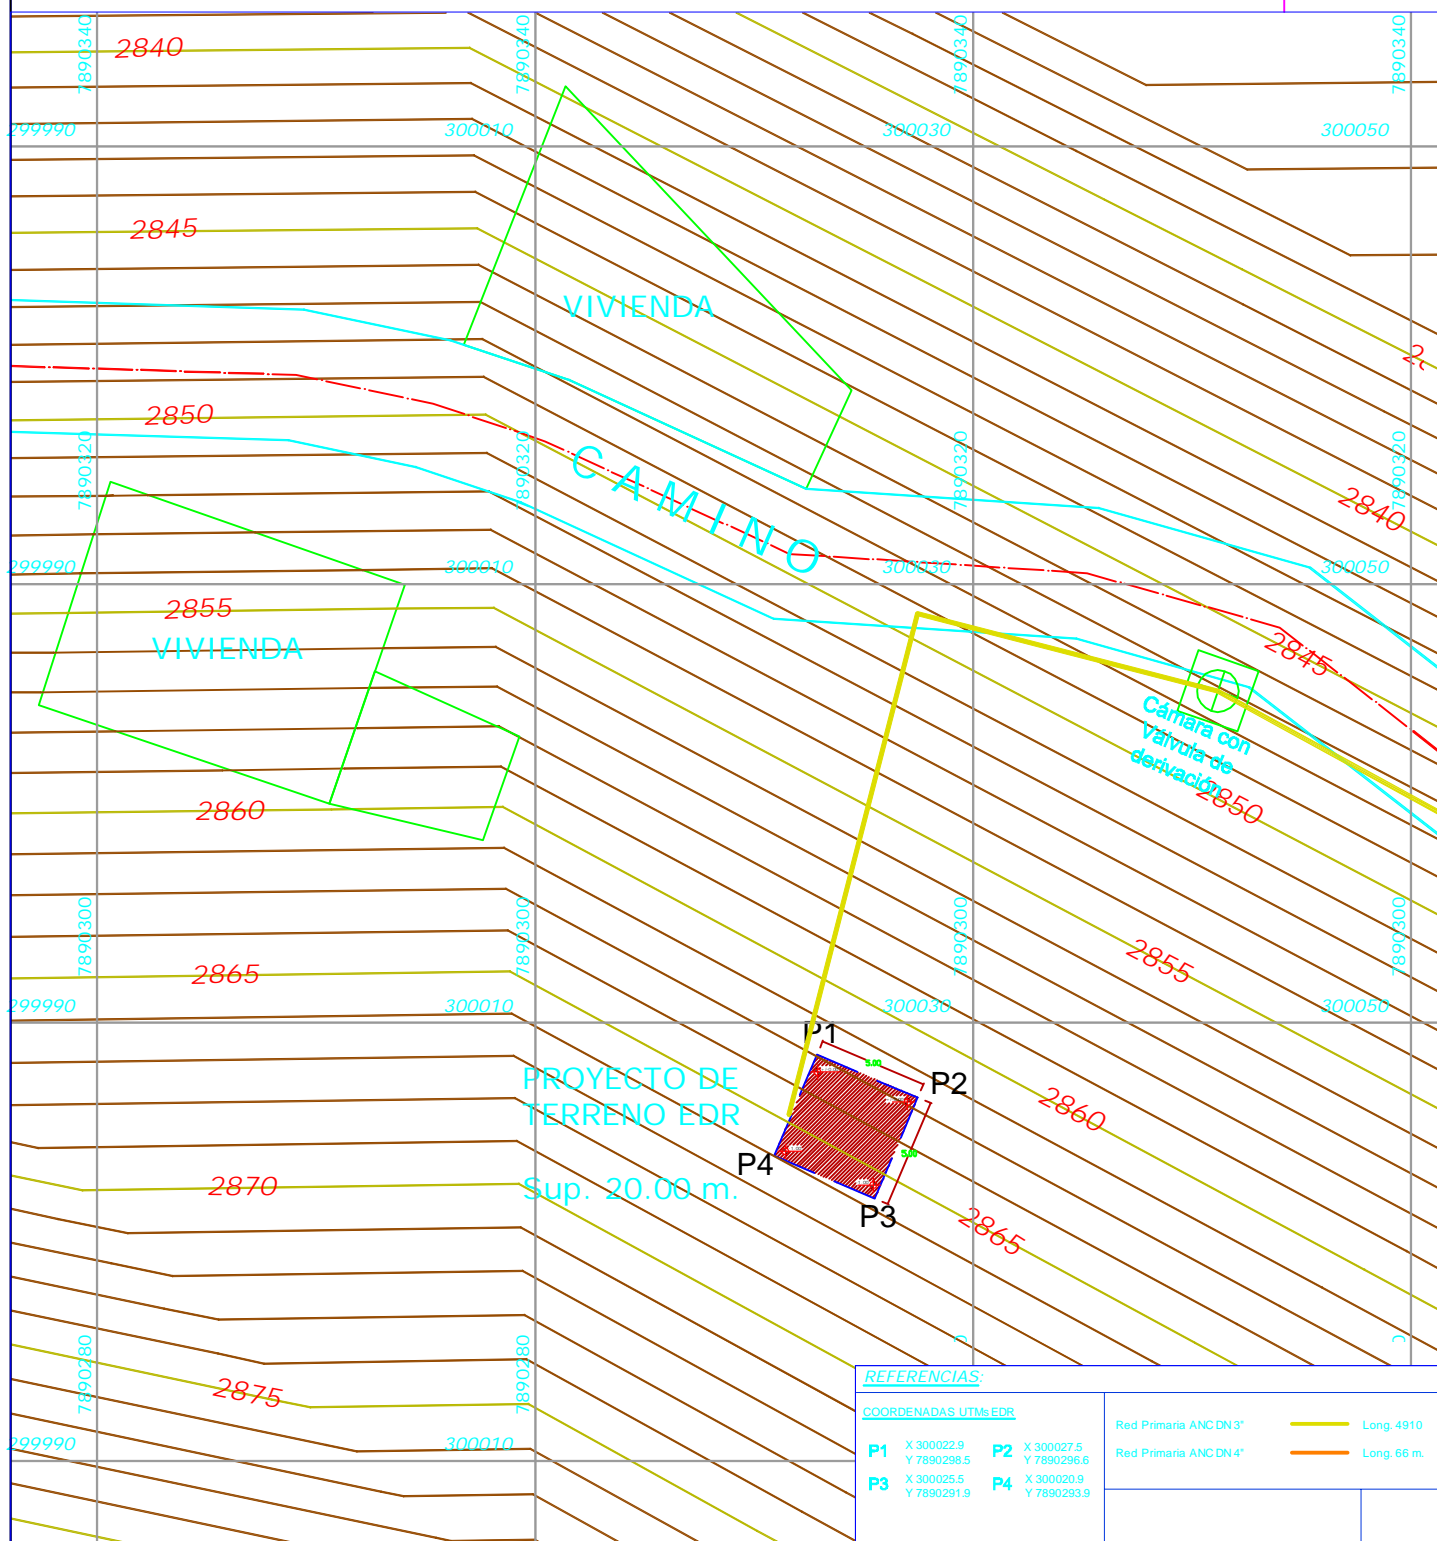

Elaborado por:

Revisado y Aprobado por:

Responsable de Ingeniería y Proyectos

Jefe Unidad Distrital de Construcciones