




YACIMIENTOS PETROLIFEROS FISCALES BOLIVIANOS

Distrito de Redes de Gas y Ductos Chuquisaca



Plano Georeferenciado de la trayectoria de la red primaria

ANEXO 4

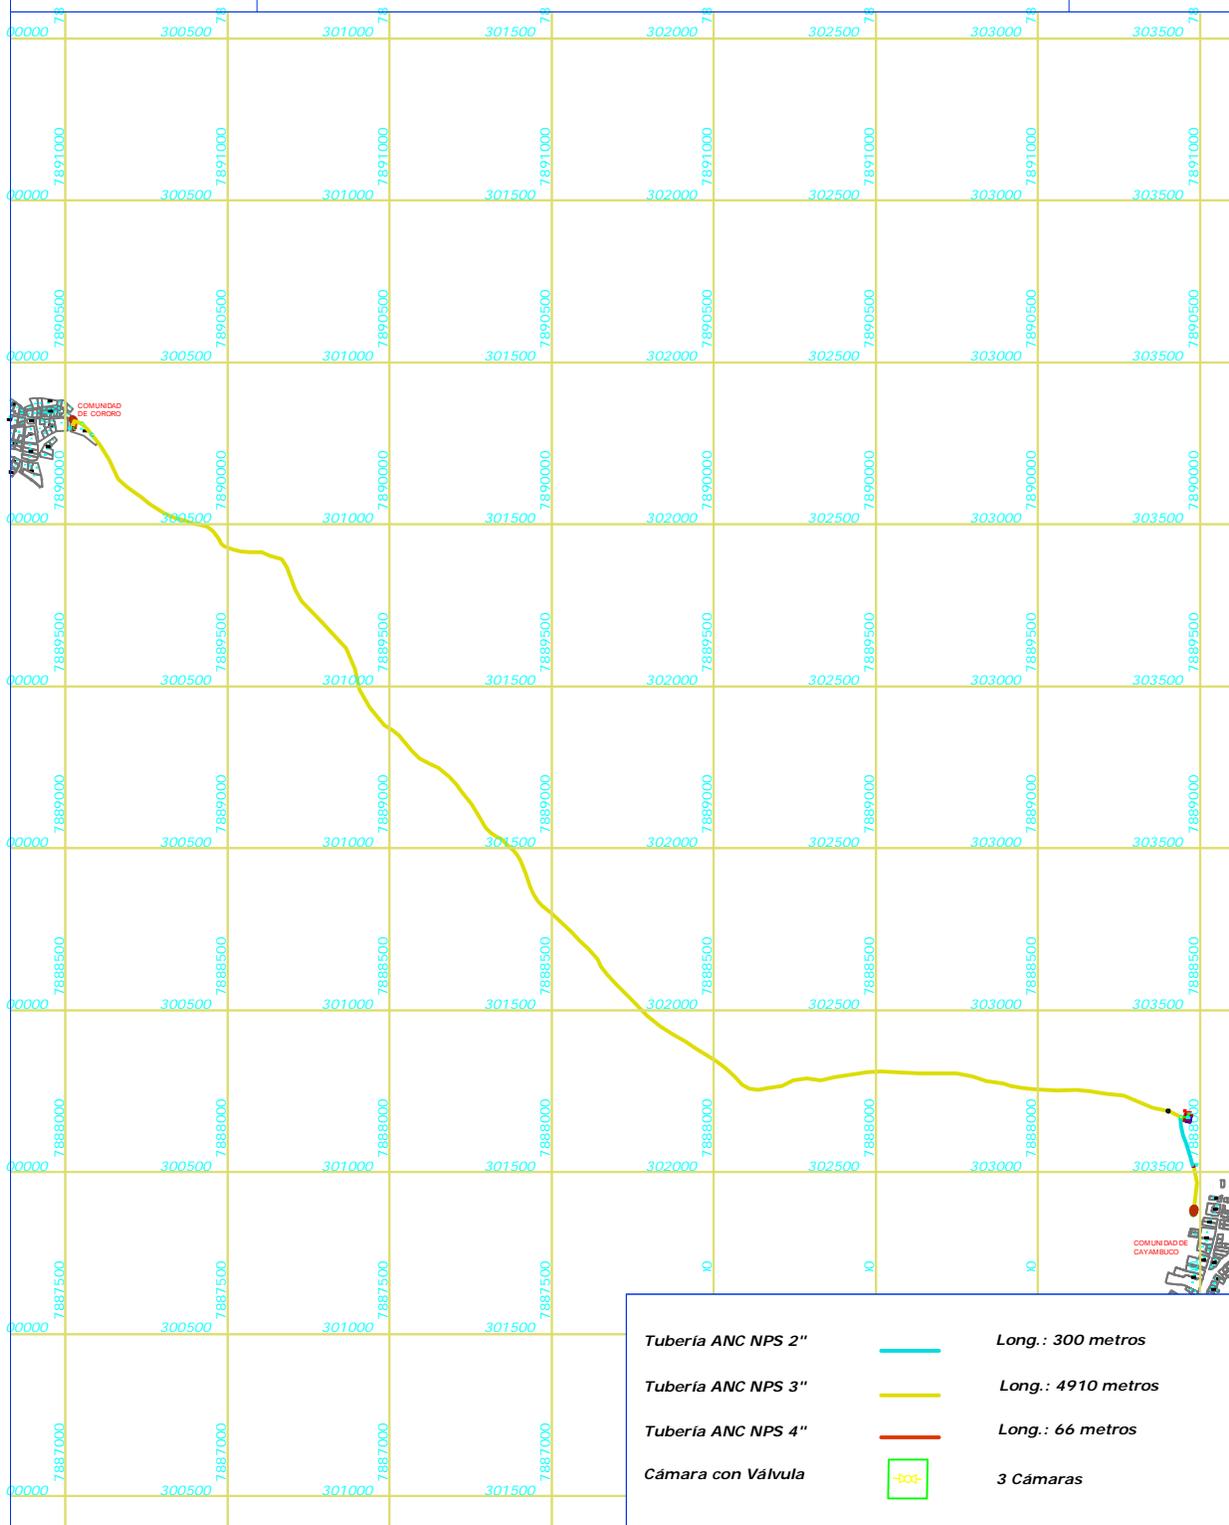

Elaborado por:

Revisado y Aprobado por:

Responsable de Ingeniería y Proyectos

Jefe Unidad Distrital de Construcciones