




YACIMIENTOS PETROLIFEROS FISCALES BOLIVIANOS
Distrito de Redes de Gas y Ductos Chuquisaca



PLANO DE UBICACION- INTERCONEXIÓN ACOMETIDA DE DERIVACIÓN - ESTACION DISTITAL DE REGULACION - COMUNIDAD CAYAMBUCO

ANEXO 4

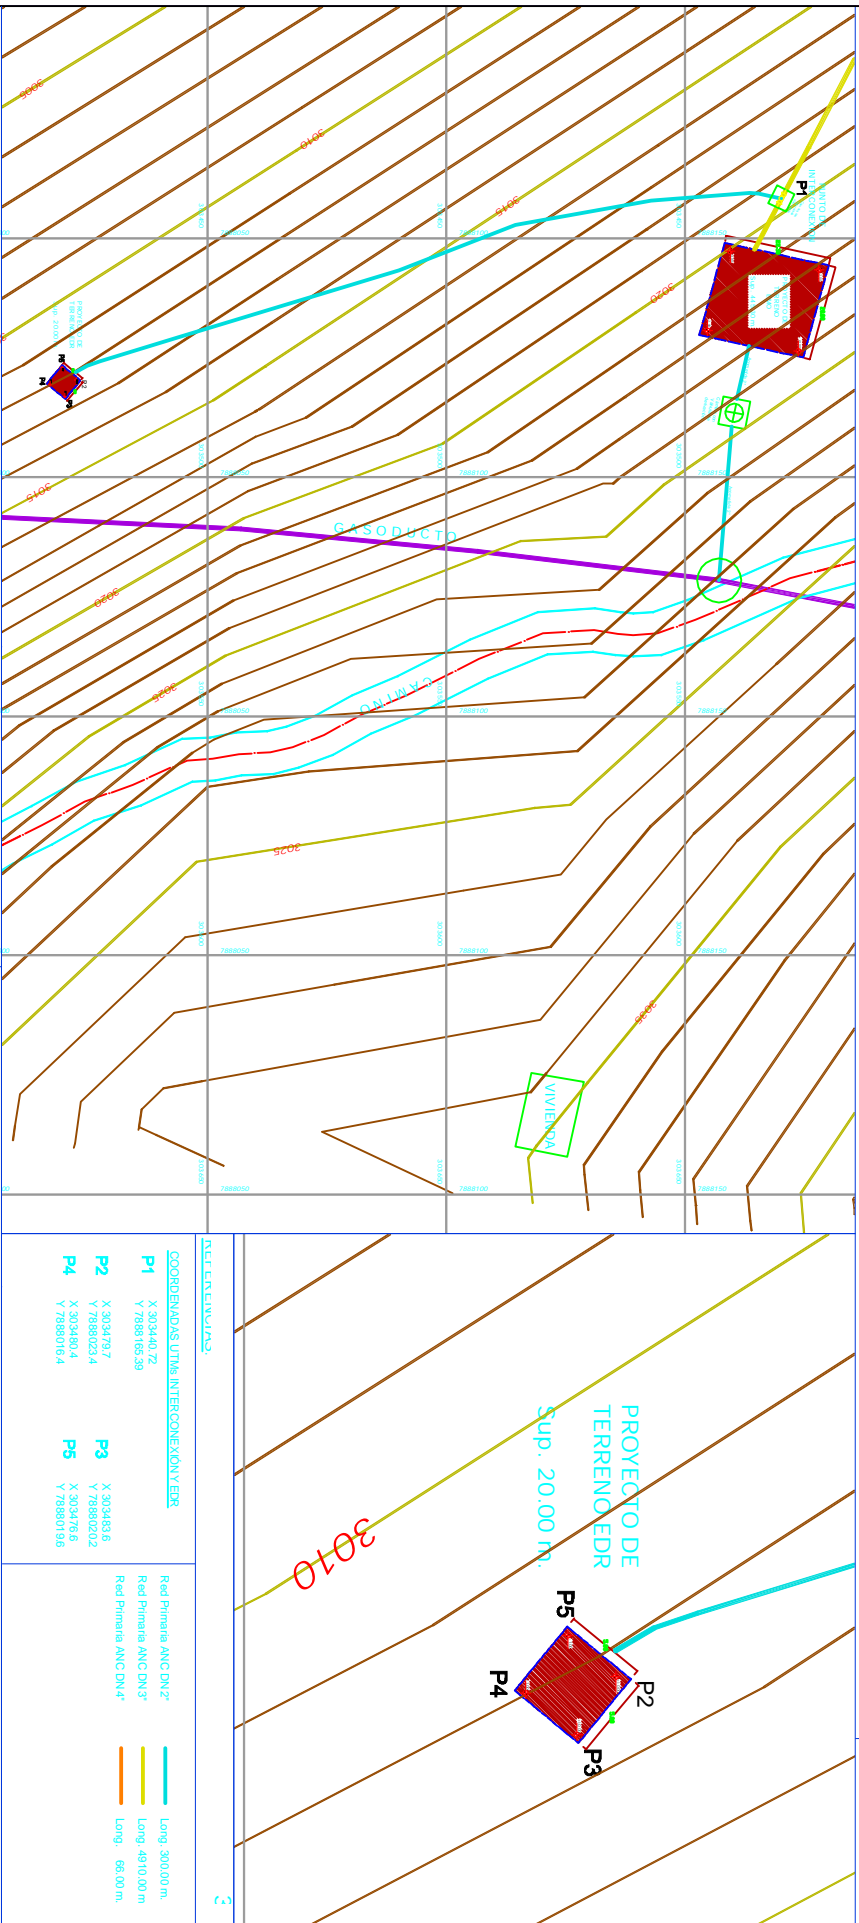

Elaborado por:

Revisado y Aprobado por:

Responsable de Ingeniería y Proyectos

Jefe Unidad Distrital de Construcciones