




YACIMIENTOS PETROLÍFEROS FISCALES BOLIVIANOS  
GERENCIA DE REDES DE GAS Y DUCTOS  
DISTRITO REDES DE GAS CHUQUISACA





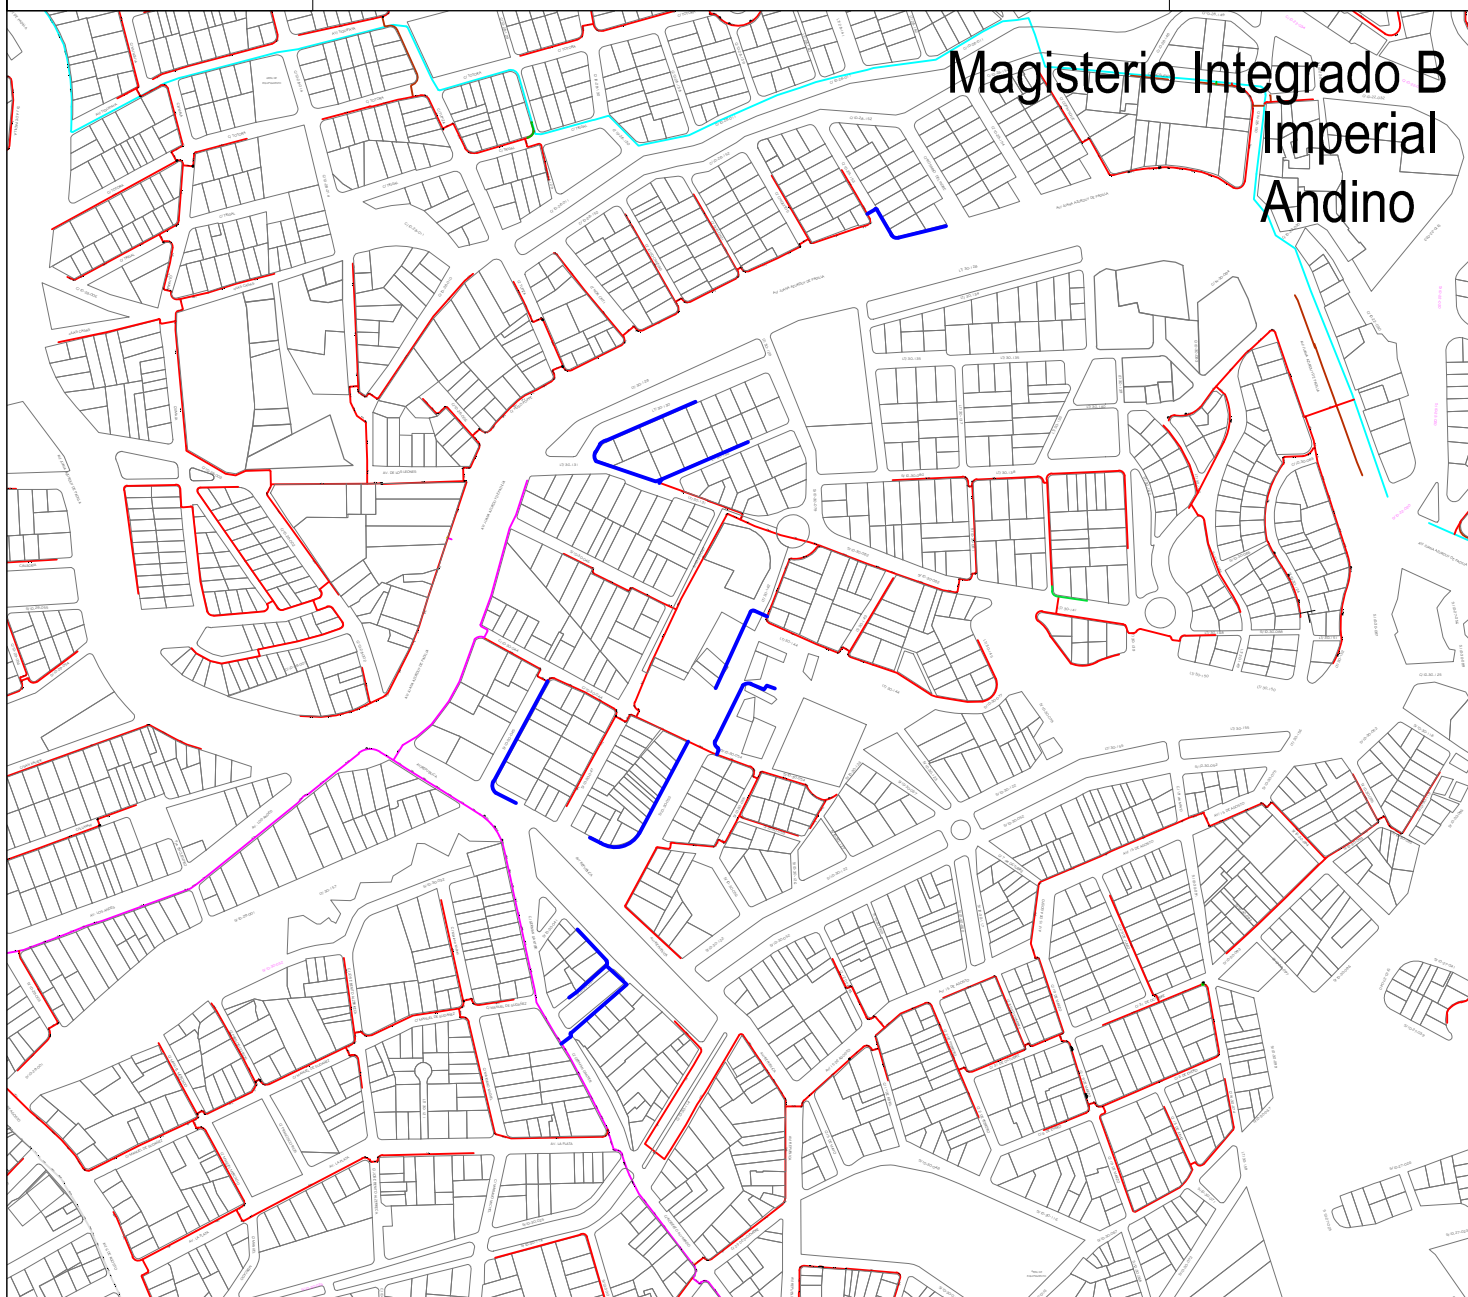

ANEXO 4

PLANOS DE LA OBRA

Hoja: 11 de 61



Magisterio Integrado B  
Imperial  
Andino

Red Proyectoada		Longitud (m)	Válvula PE	Red existente	
Tubería PE 90 mm		967.5	90 mm	Tubería PE 90 mm	
Tubería PE 63 mm			63 mm	Tubería PE 63 mm	
Tubería PE 40 mm			40 mm	Tubería PE 40 mm	
Elaborado por:		Revisado por:		Aprobado por:	
Ingeniero de Proyectos		Responsable de Ingeniería y Proyectos		Jefe Unidad Distrital de Construcciones	