




YACIMIENTOS PETROLÍFEROS FISCALES BOLIVIANOS
GERENCIA DE REDES DE GAS Y DUCTOS
DISTRITO REDES DE GAS CHUQUISACA

ANEXO 4

PLANOS DE LA OBRA

Hoja: 15 de 61

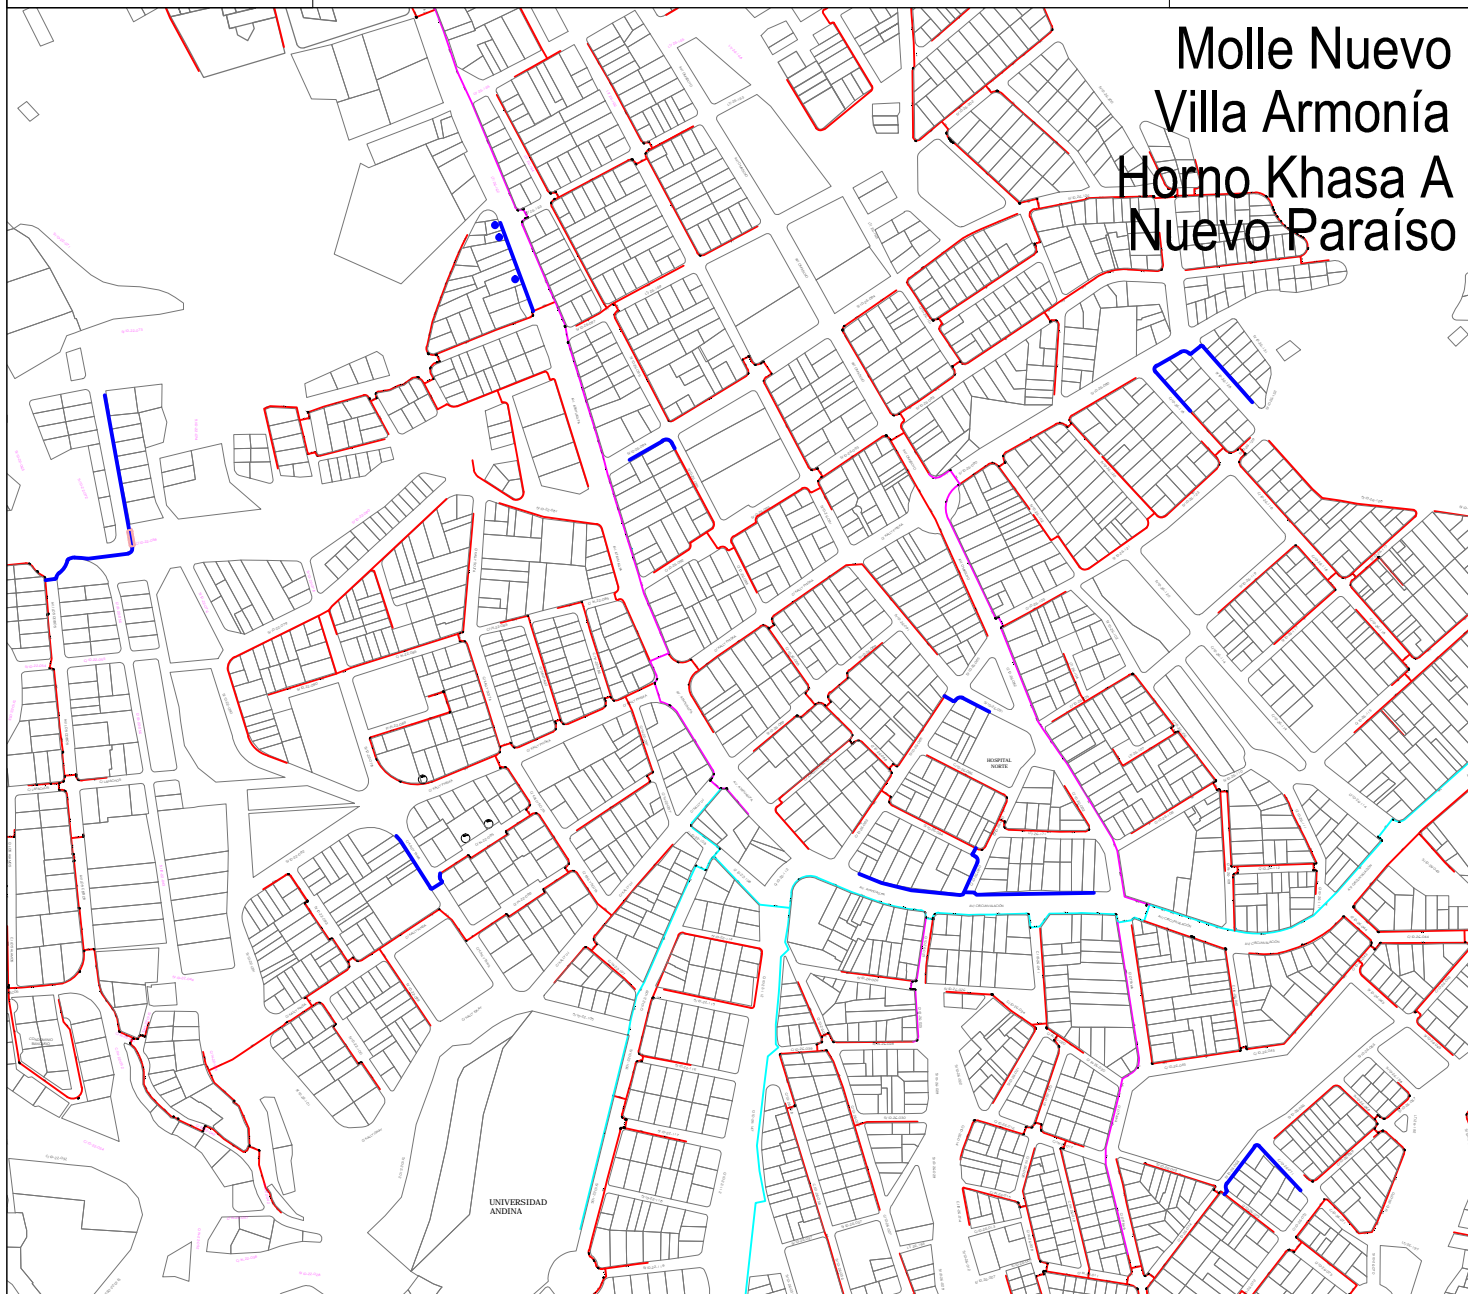

Longitud (m)		Válvula PE	Red existente
Tubería PE 90 mm	—	90 mm	Tubería PE 90 mm —
Tubería PE 63 mm	—	63 mm	Tubería PE 63 mm —
Tubería PE 40 mm	—	40 mm	Tubería PE 40 mm —
1014			
Elaborado por:		Revisado por:	Aprobado por:
Ingeniero de Proyectos		Responsable de Ingeniería y Proyectos	Jefe Unidad Distrital de Construcciones