




YACIMIENTOS PETROLÍFEROS FISCALES BOLIVIANOS
GERENCIA DE REDES DE GAS Y DUCTOS
DISTRITO REDES DE GAS CHUQUISACA

ANEXO 4

PLANOS DE LA OBRA

Hoja: 25 de 61

Final Aniceto Arce
Mama Bolera
J. Prudencio Bustillos

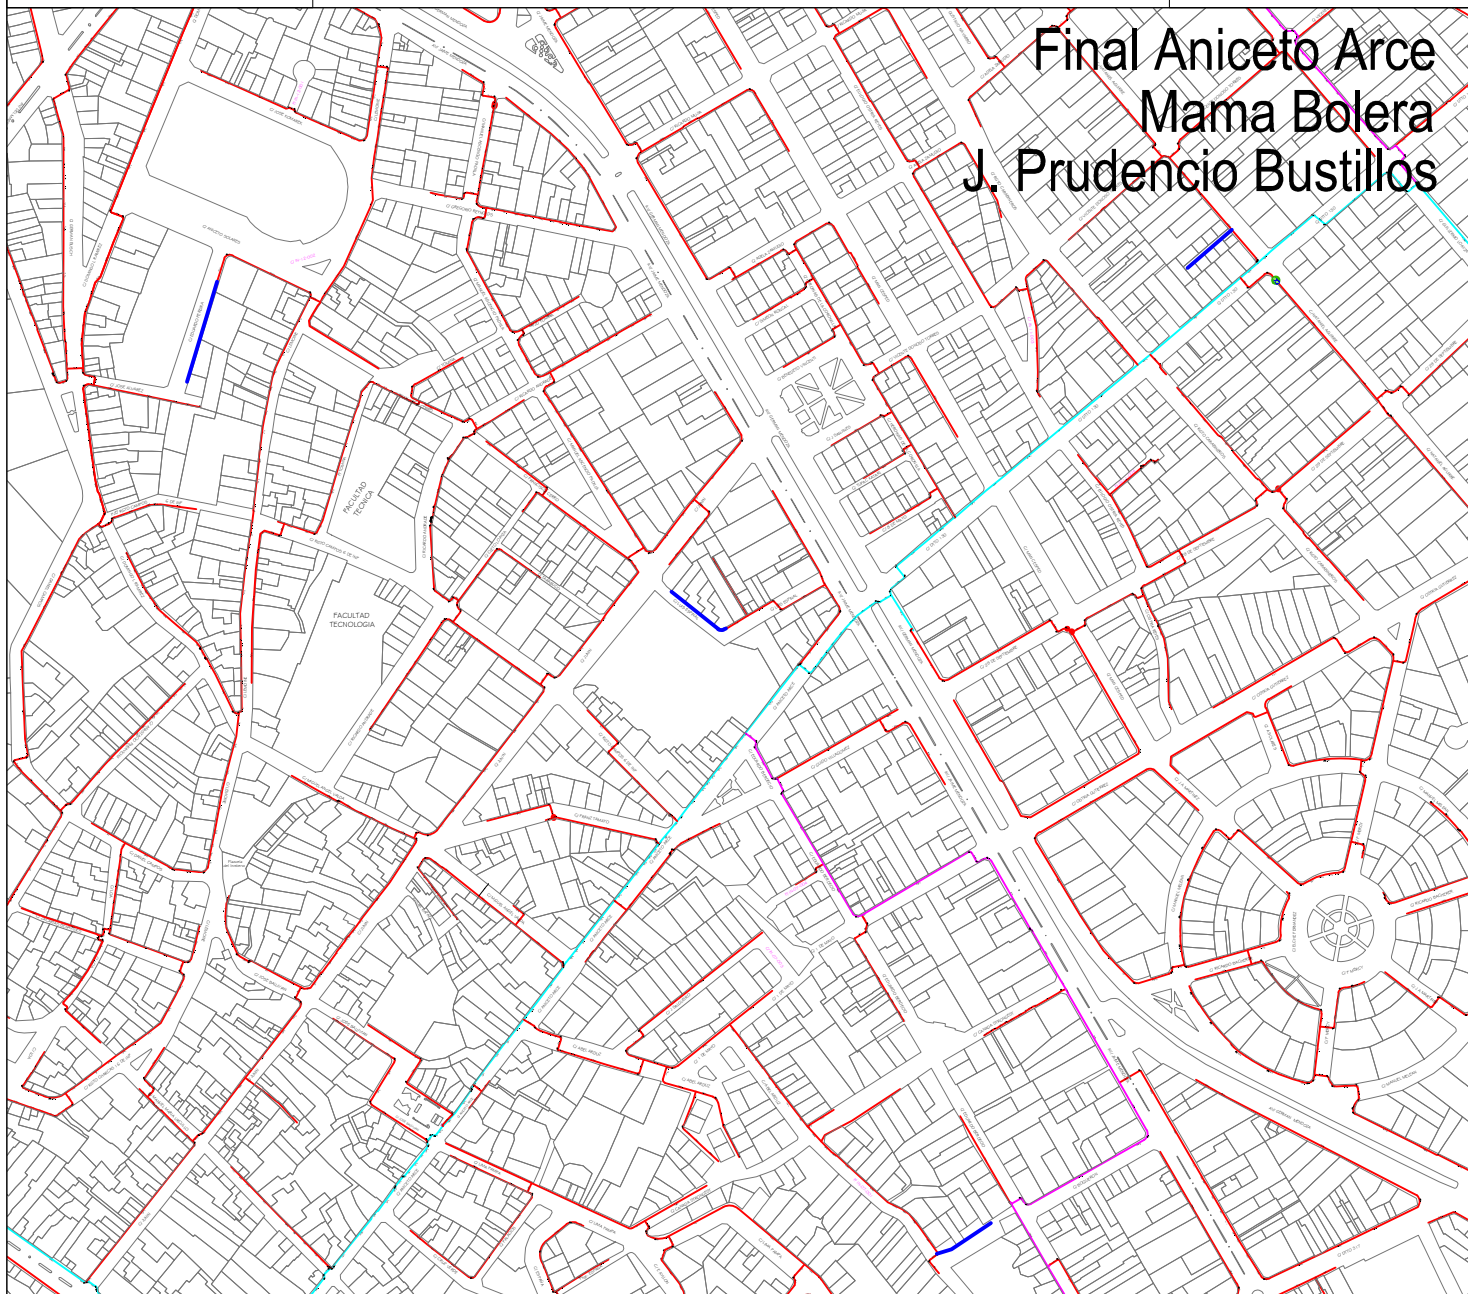

Longitud (m)		Válvula PE	Red existente
Tubería PE 90 mm	—	90 mm	Tubería PE 90 mm —
Tubería PE 63 mm	—	63 mm	Tubería PE 63 mm —
Tubería PE 40 mm	—	40 mm	Tubería PE 40 mm —
193			
Elaborado por:		Revisado por:	Aprobado por:
Ingeniero de Proyectos		Responsable de Ingeniería y Proyectos	Jefe Unidad Distrital de Construcciones