




La fuerza que transforma Bolivia

YACIMIENTOS PETROLÍFEROS FISCALES BOLIVIANOS  
GERENCIA DE REDES DE GAS Y DUCTOS  
DISTRITO REDES DE GAS CHUQUISACA

ANEXO 4

PLANOS DE LA OBRA

Hoja: 31 de 61

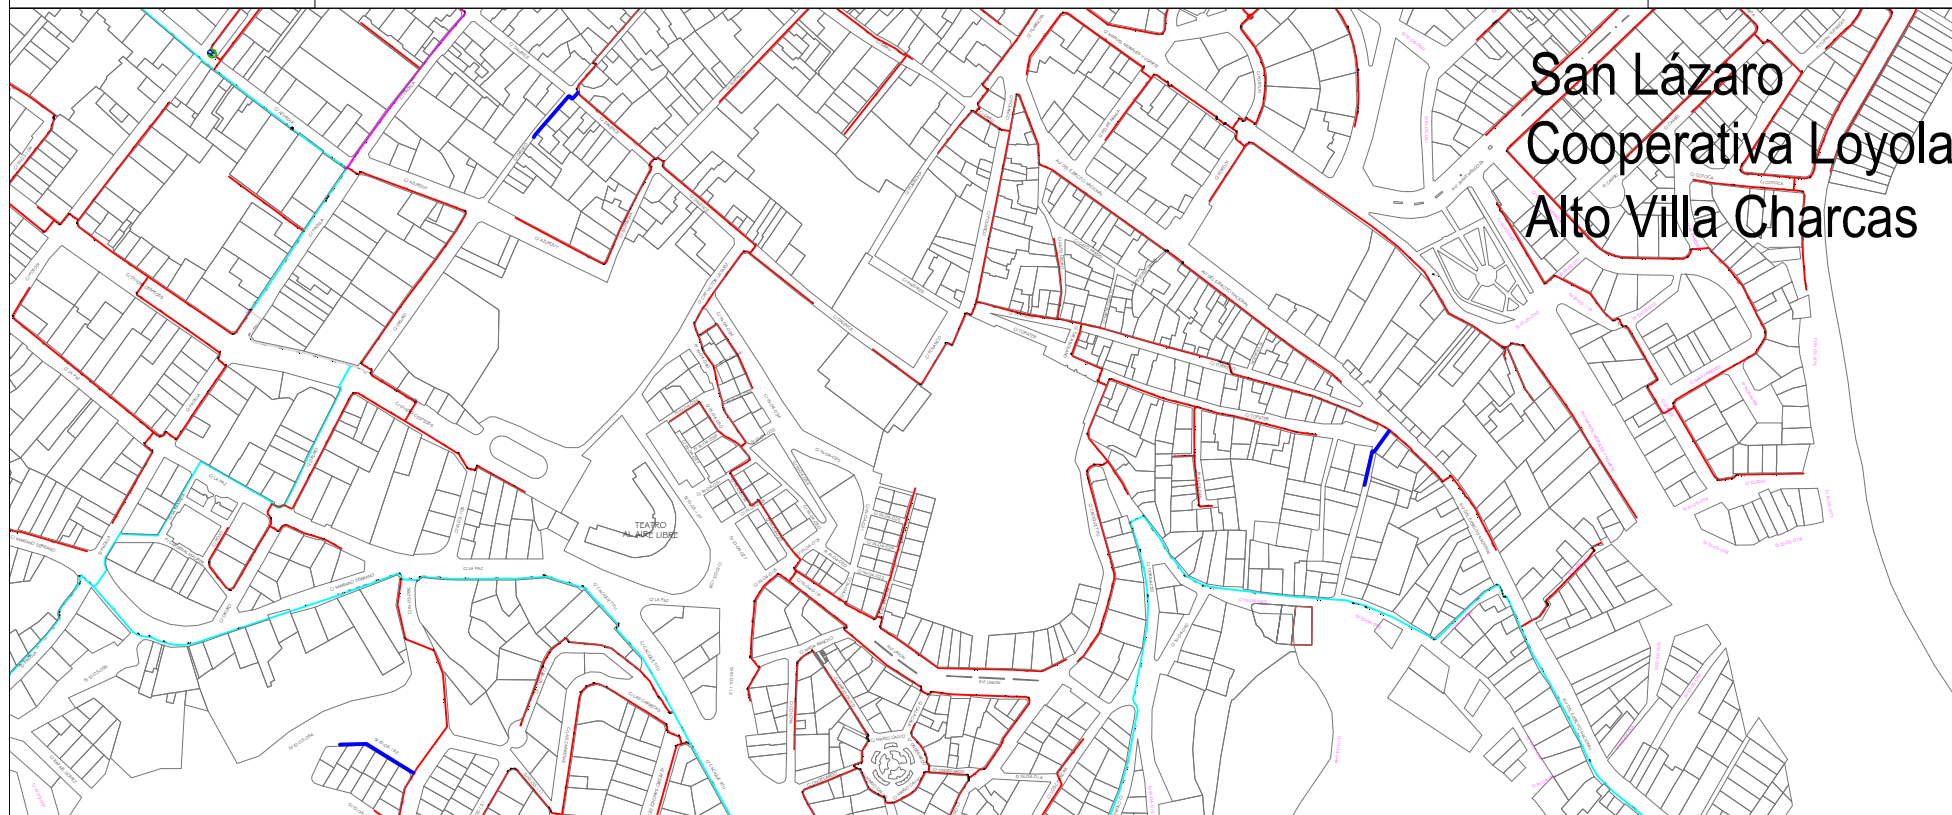

San Lázaro  
Cooperativa Loyola  
Alto Villa Charcas

Red Proyectoada	Longitud (m)	Válvula PE	Red existente
Tubería PE 90 mm	170	90 mm	Tubería PE 90 mm
Tubería PE 63 mm		63 mm	Tubería PE 63 mm
Tubería PE 40 mm		40 mm	Tubería PE 40 mm

Elaborado por:

Revisado por:

Aprobado por:

Ingeniero de Proyectos

Responsable de Ingeniería y Proyectos

Jefe Unidad Distrital de Construcciones