




YACIMIENTOS PETROLÍFEROS FISCALES BOLIVIANOS
GERENCIA DE REDES DE GAS Y DUCTOS
DISTRITO REDES DE GAS CHUQUISACA





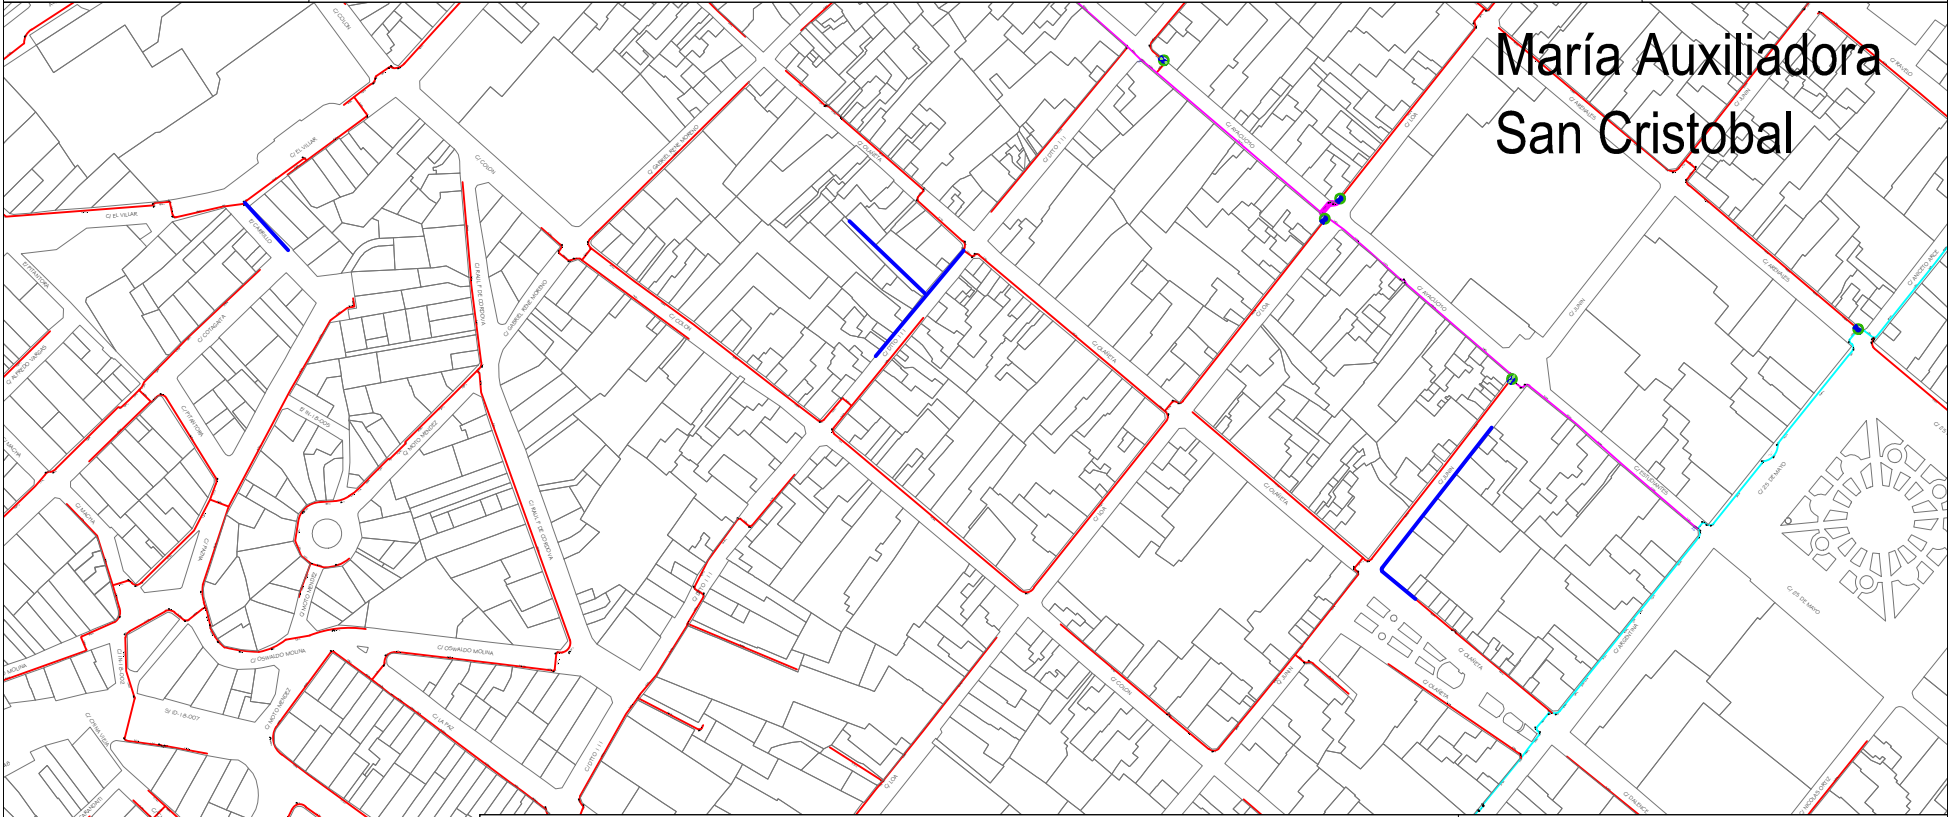

ANEXO 4

PLANOS DE LA OBRA

Hoja: 33 de 61



María Auxiliadora
San Cristobal

Red Proyectoada	Longitud (m)	Válvula PE	Red existente
Tubería PE 90 mm 	265	90 mm	Tubería PE 90 mm 
Tubería PE 63 mm 		63 mm	Tubería PE 63 mm 
Tubería PE 40 mm 		40 mm	Tubería PE 40 mm 

Elaborado por:	Revisado por:	Aprobado por:
Ingeniero de Proyectos	Responsable de Ingeniería y Proyectos	Jefe Unidad Distrital de Construcciones