

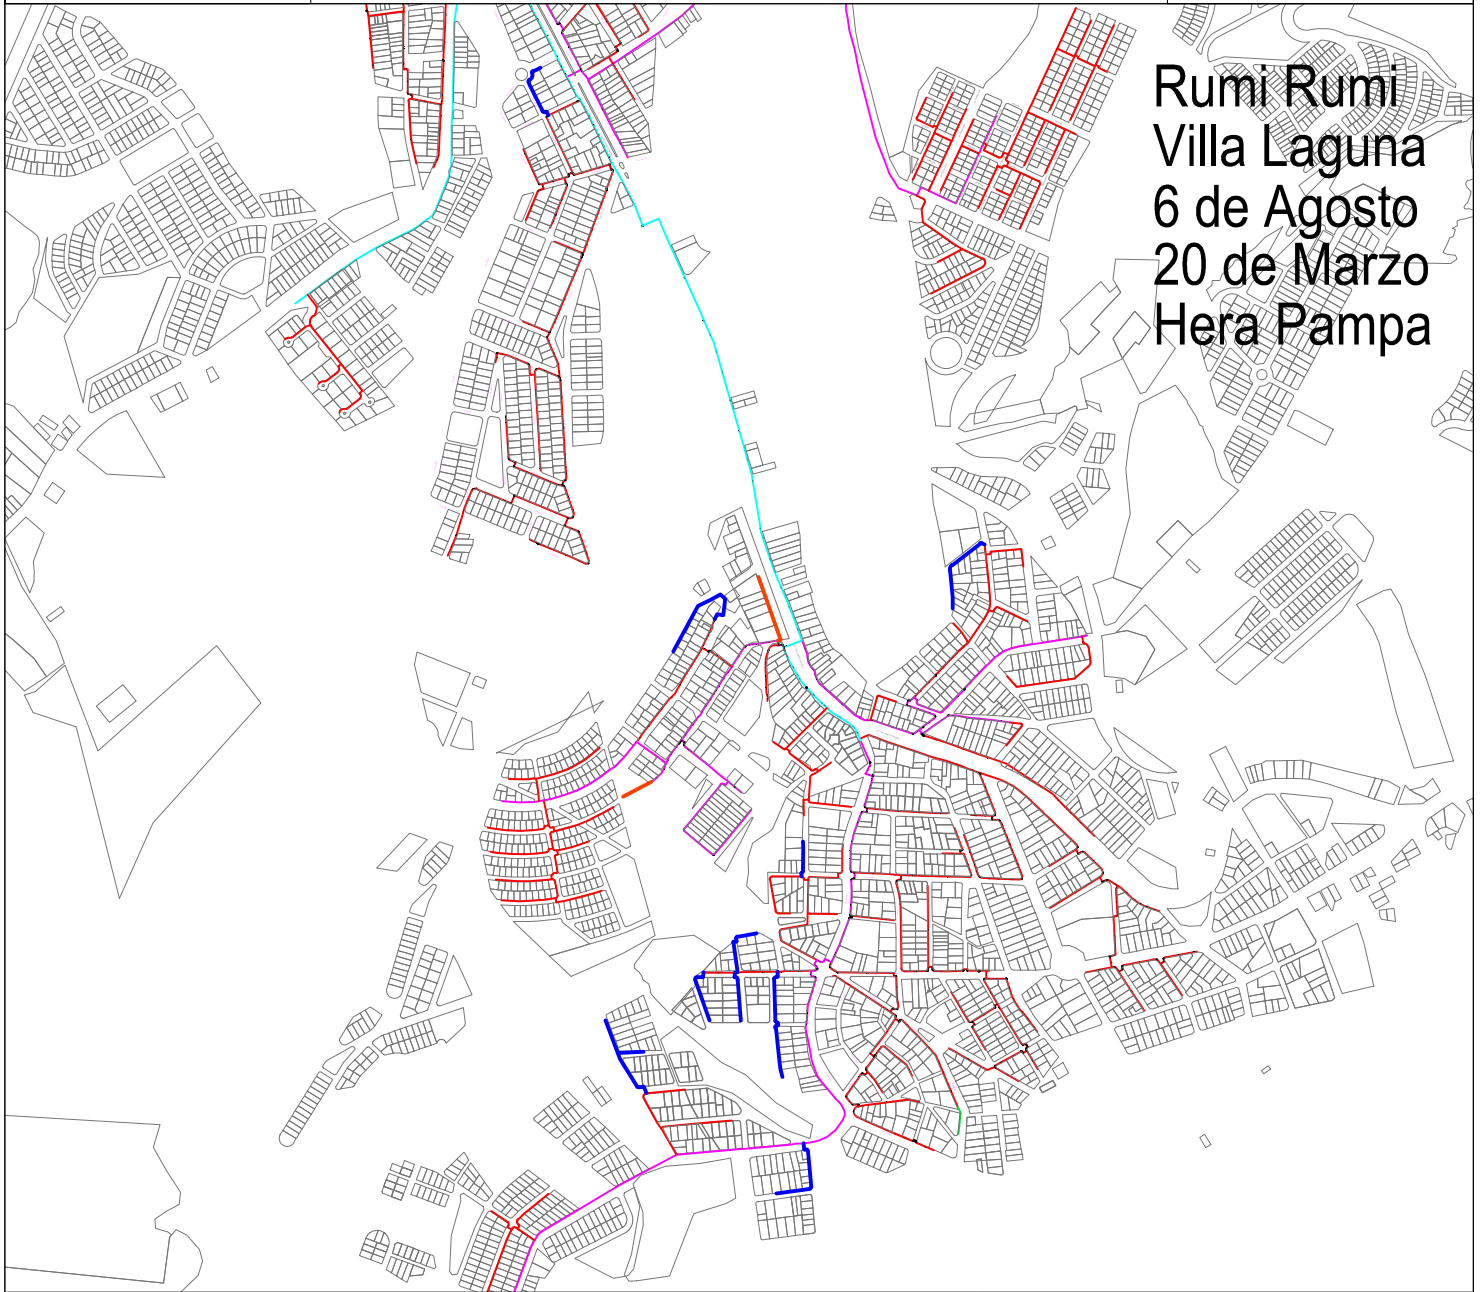








YACIMIENTOS PETROLÍFEROS FISCALES BOLIVIANOS
GERENCIA DE REDES DE GAS Y DUCTOS
DISTRITO REDES DE GAS CHUQUISACA

ANEXO 4

PLANOS DE LA OBRA

Hoja: 39 de 61



Red Proyectoada	Longitud (m)	Válvula PE	Red existente
Tubería PE 90 mm 	185	90 mm	Tubería PE 90 mm 
Tubería PE 63 mm 		63 mm	Tubería PE 63 mm 
Tubería PE 40 mm 	1290.5	40 mm	Tubería PE 40 mm 
Elaborado por:	Revisado por:	Aprobado por:	
Ingeniero de Proyectos	Responsable de Ingeniería y Proyectos	Jefe Unidad Distrital de Construcciones	