

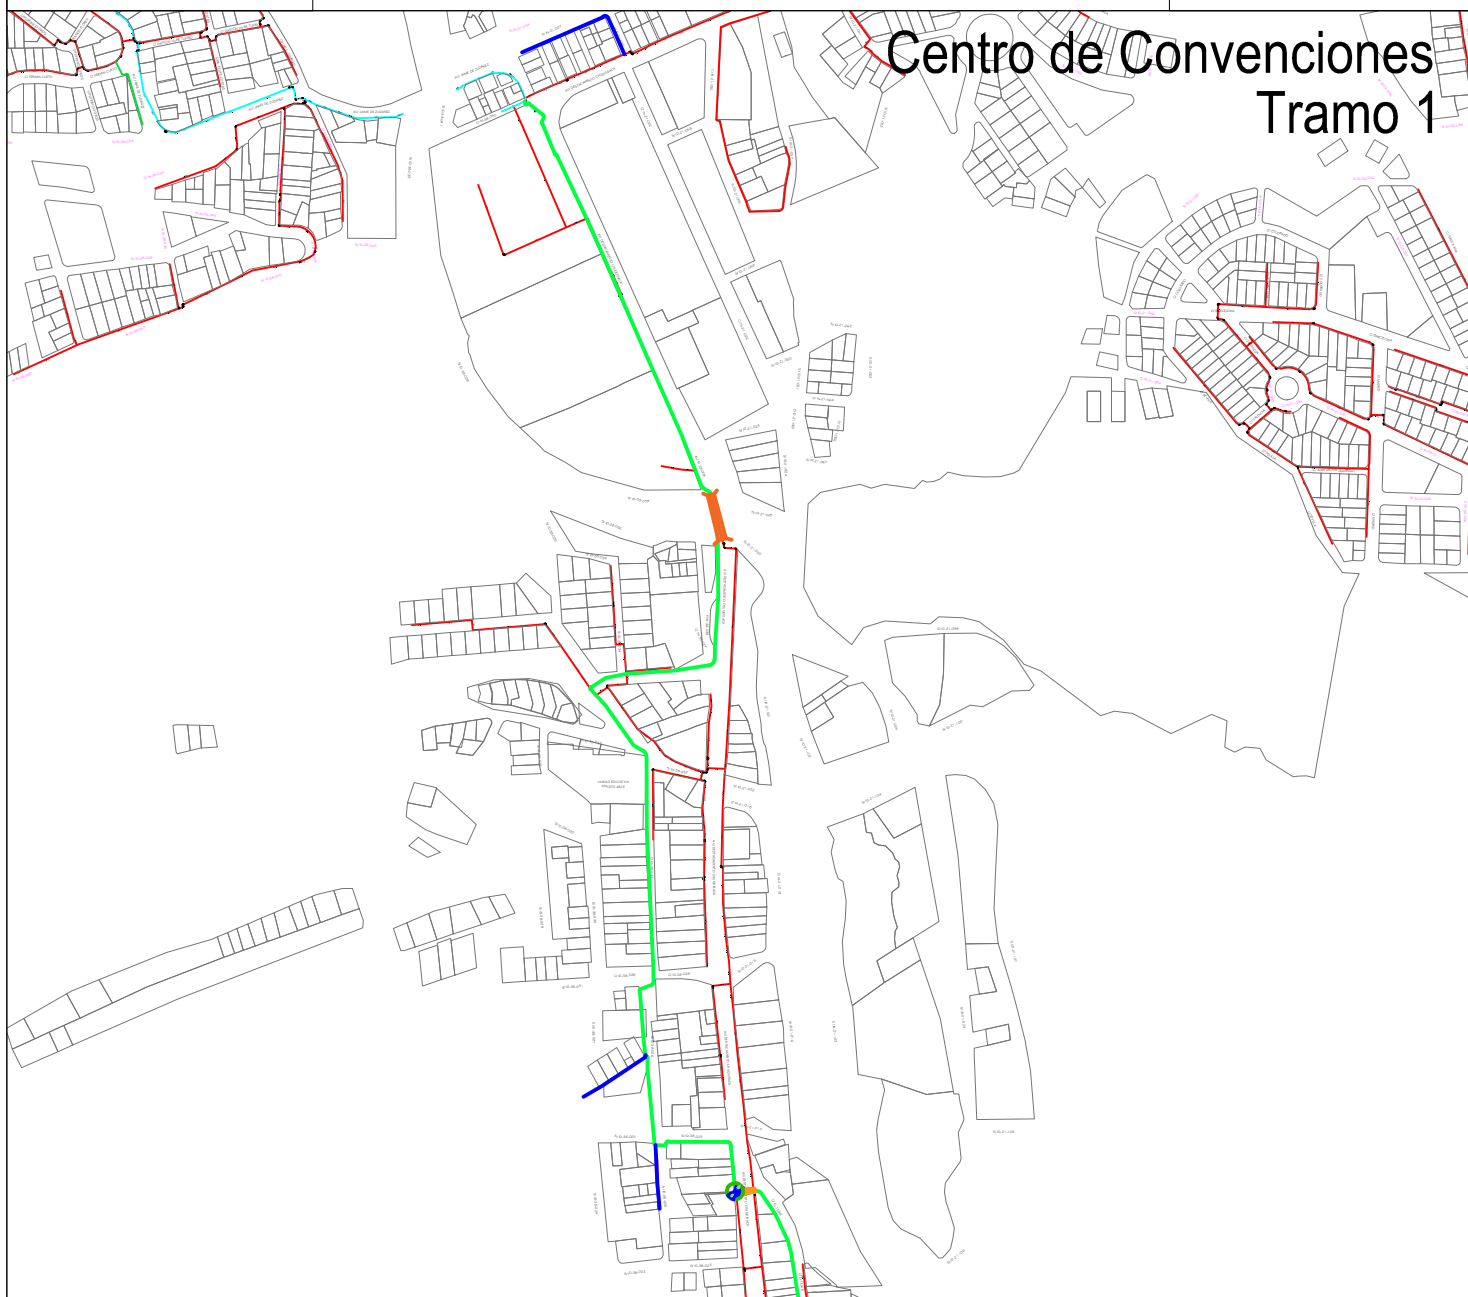








YACIMIENTOS PETROLÍFEROS FISCALES BOLIVIANOS  
GERENCIA DE REDES DE GAS Y DUCTOS  
DISTRITO REDES DE GAS CHUQUISACA

ANEXO 4

PLANOS DE LA OBRA

Hoja: 41 de 61



Red Proyectoada		Longitud (m)	Válvula PE		Red existente
Tubería PE 90 mm		4259	90 mm	3	Tubería PE 90 mm 
Tubería PE 63 mm			63 mm		Tubería PE 63 mm 
Tubería PE 40 mm		1018.5	40 mm	2	Tubería PE 40 mm 
		Revisado por:	Aprobado por:		
Ingeniero de Proyectos		Responsable de Ingeniería y Proyectos		Jefe Unidad Distrital de Construcciones	