



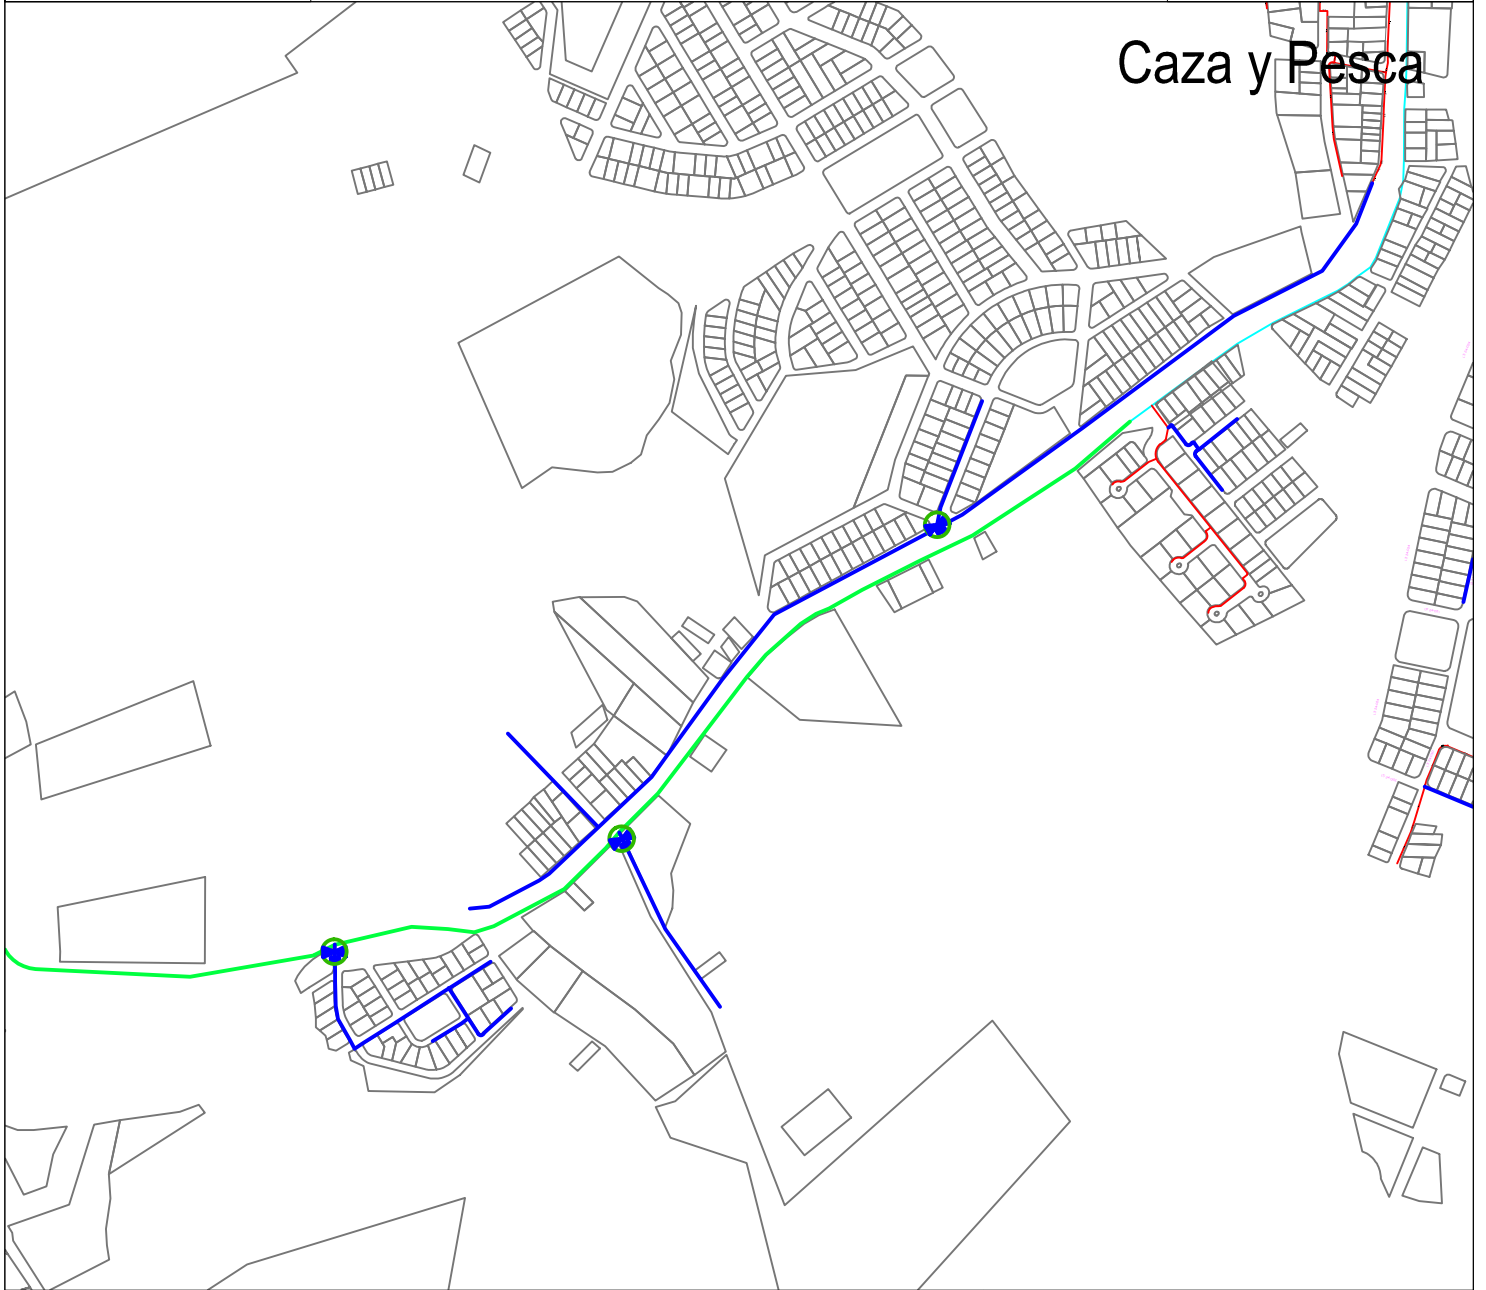
YACIMIENTOS PETROLÍFEROS FISCALES BOLIVIANOS
GERENCIA DE REDES DE GAS Y DUCTOS
DISTRITO REDES DE GAS CHUQUISACA







ANEXO 4

PLANOS DE LA OBRA

Hoja: 41 de 54

Caza y Pesca



Red Proyectoada		Longitud (m)	Válvula PE		Red existente	
Tubería PE 90 mm		1690	90 mm		Tubería PE 90 mm	
Tubería PE 63 mm			63 mm		Tubería PE 63 mm	
Tubería PE 40 mm		1900	40 mm	2	Tubería PE 40 mm	
Elaborado por:		Revisado por:			Aprobado por:	
Ingeniero de Proyectos		Responsable de Ingeniería y Proyectos			Jefe Unidad Distrital de Construcciones	