




**YACIMIENTOS PETROLÍFEROS FISCALES BOLIVIANOS**  
**GERENCIA DE REDES DE GAS Y DUCTOS**  
**DISTRITO REDES DE GAS CHUQUISACA**

ANEXO 4

**PLANOS DE LA OBRA**

Hoja: 7 de 54

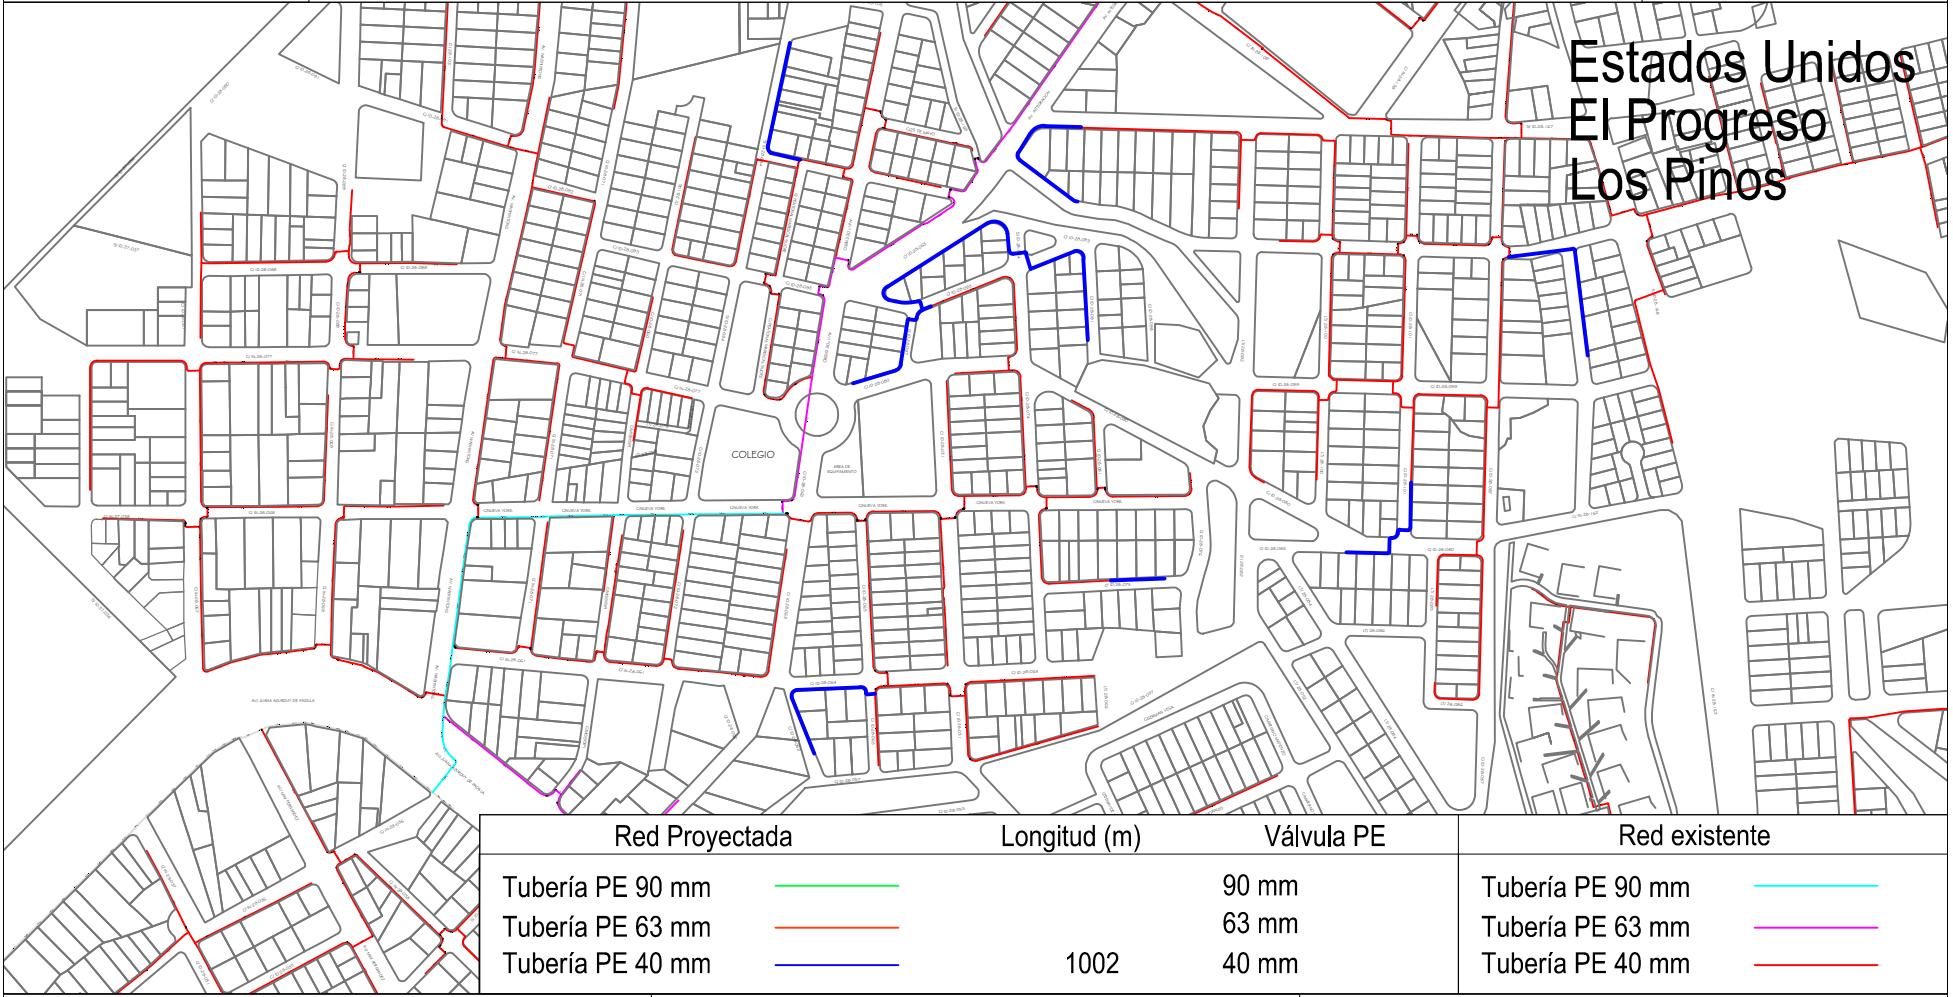

**Estados Unidos**  
**El Progreso**  
**Los Pinos**

Elaborado por:	Revisado por:	Aprobado por:
Ingeniero de Proyectos	Responsable de Ingeniería y Proyectos	Jefe Unidad Distrital de Construcciones