

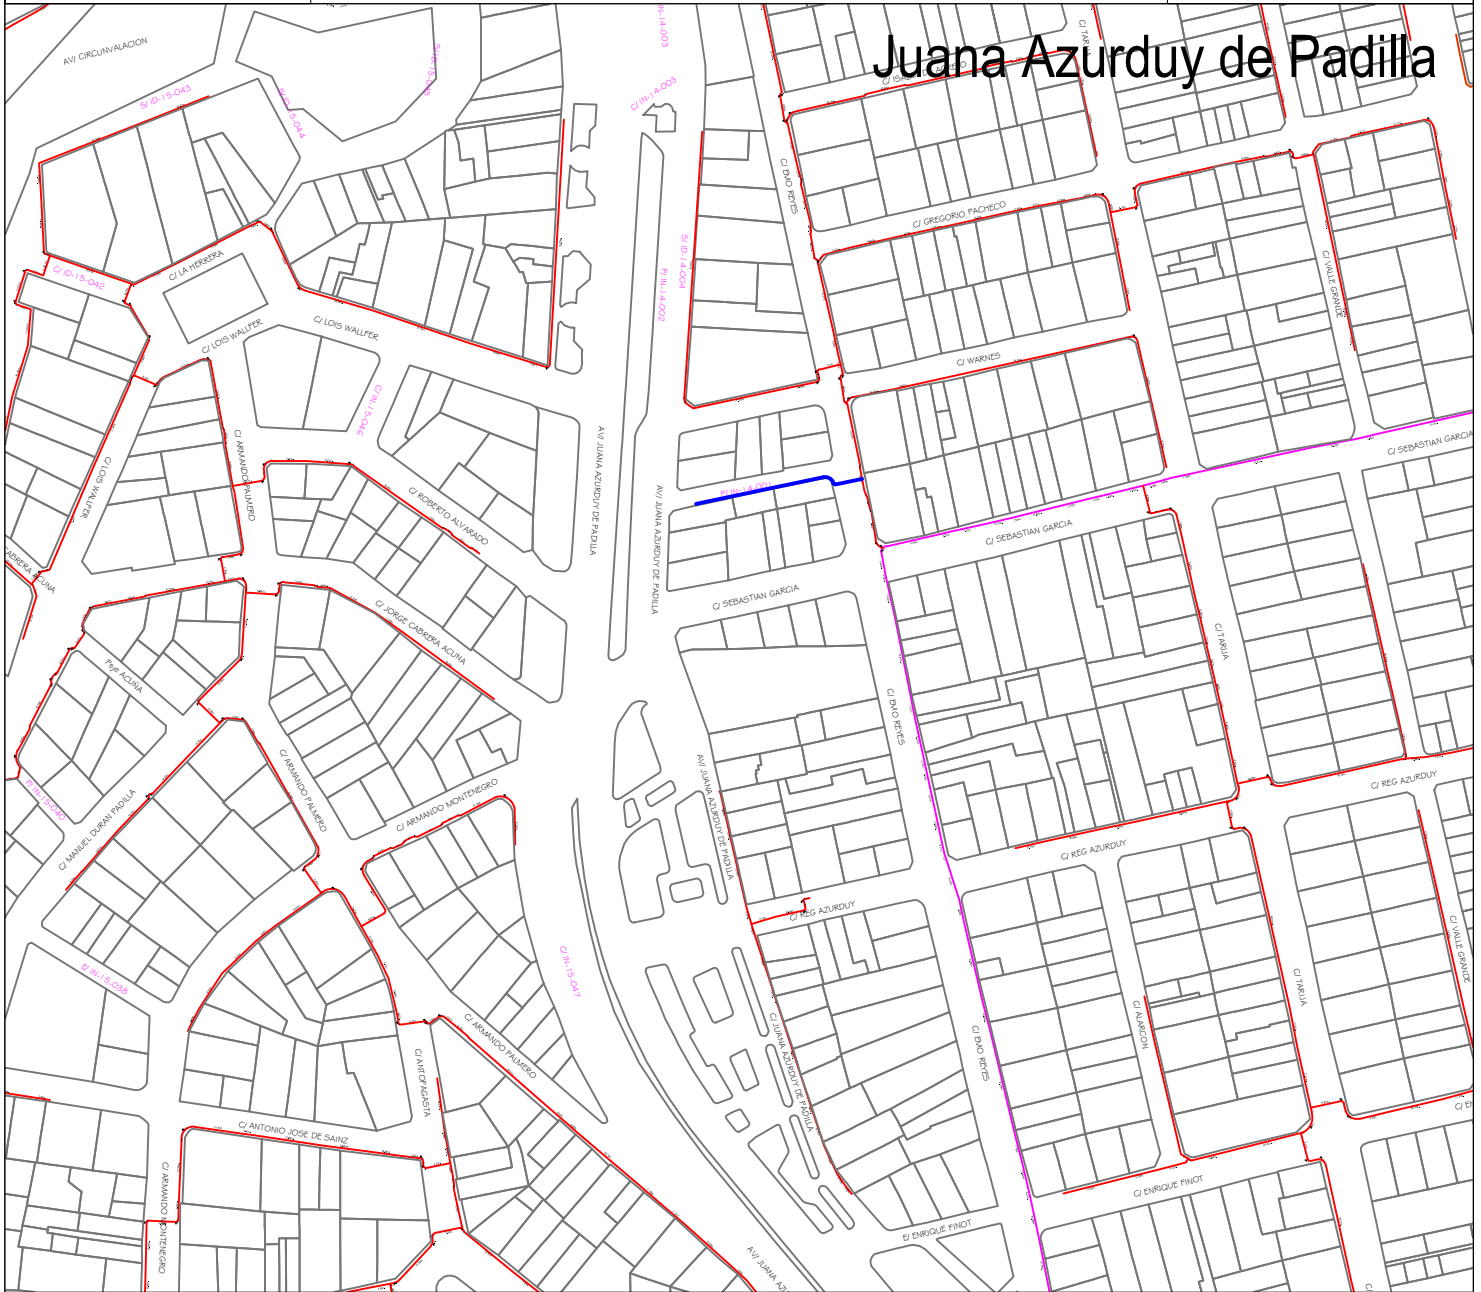








YACIMIENTOS PETROLÍFEROS FISCALES BOLIVIANOS
GERENCIA DE REDES DE GAS Y DUCTOS
DISTRITO REDES DE GAS CHUQUISACA

ANEXO 4

PLANOS DE LA OBRA

Hoja: 31 de 54



Red Proyectoada		Longitud (m)	Válvula PE	Red existente	
Tubería PE 90 mm		62.5	90 mm	Tubería PE 90 mm	
Tubería PE 63 mm			63 mm	Tubería PE 63 mm	
Tubería PE 40 mm			40 mm	Tubería PE 40 mm	
Elaborado por:		Revisado por:		Aprobado por:	
Ingeniero de Proyectos		Responsable de Ingeniería y Proyectos		Jefe Unidad Distrital de Construcciones	