




DETALLES CONSTRUCTIVOS

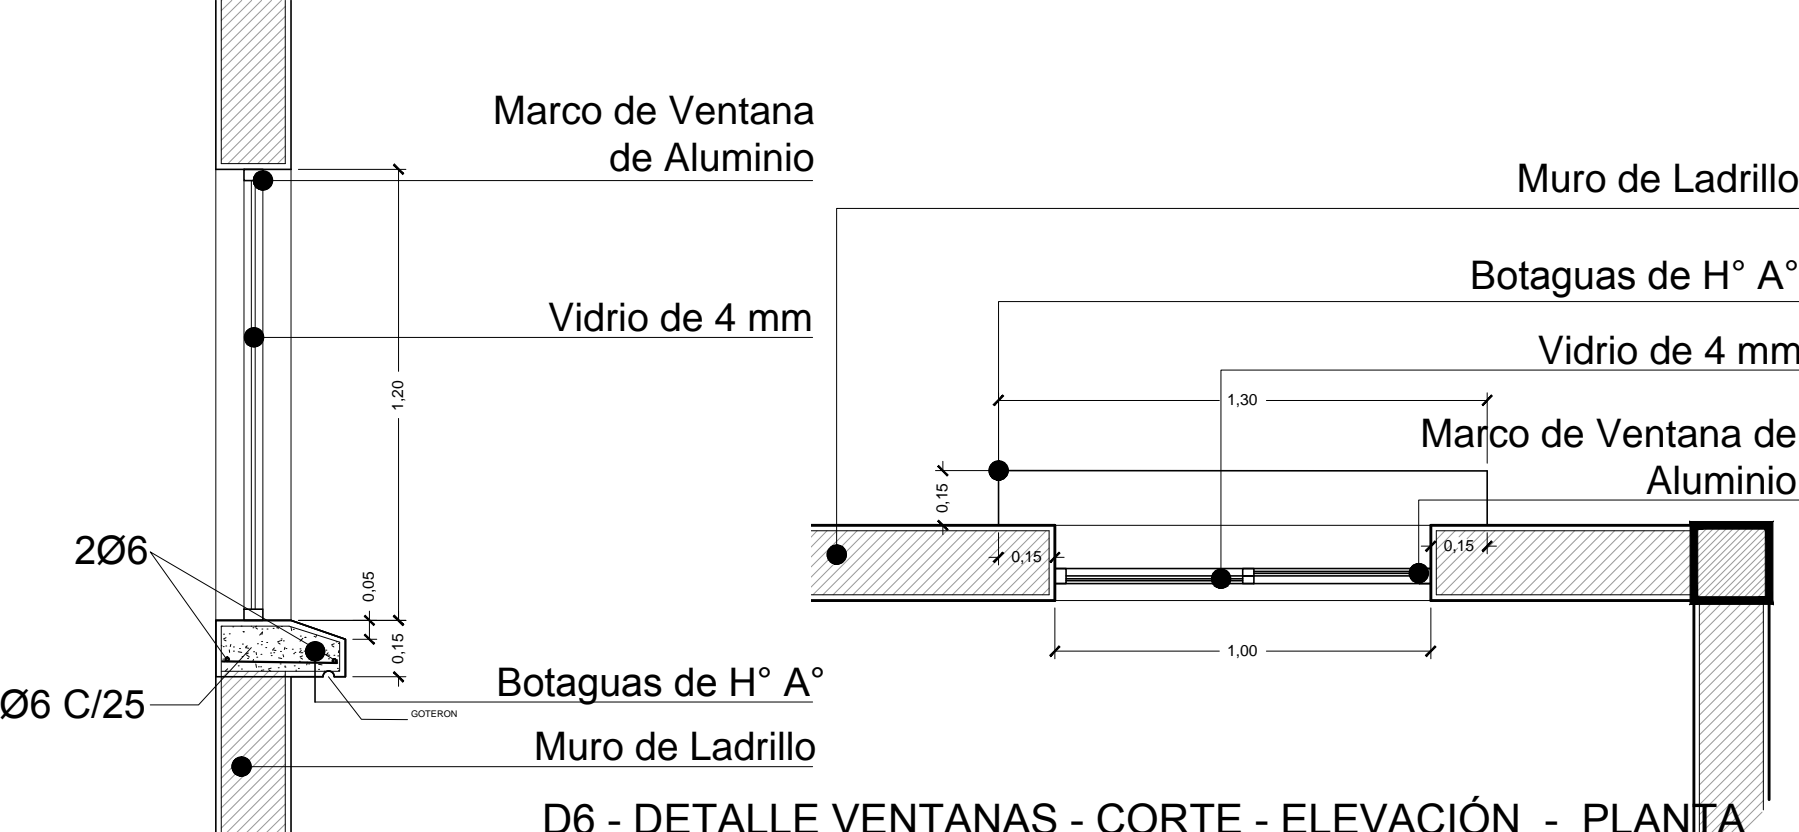

D6 - DETALLE VENTANAS - CORTE - ELEVACIÓN - PLANTA OFICINA Y PUESTO DE CONTROL ESC. 1:10

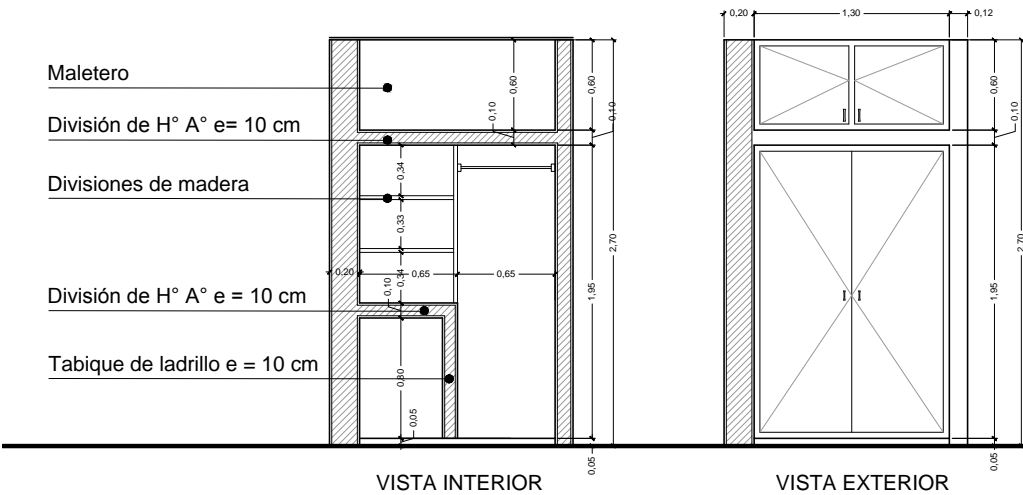

D7 -DETALLE DE ROPERO ESC. 1:25

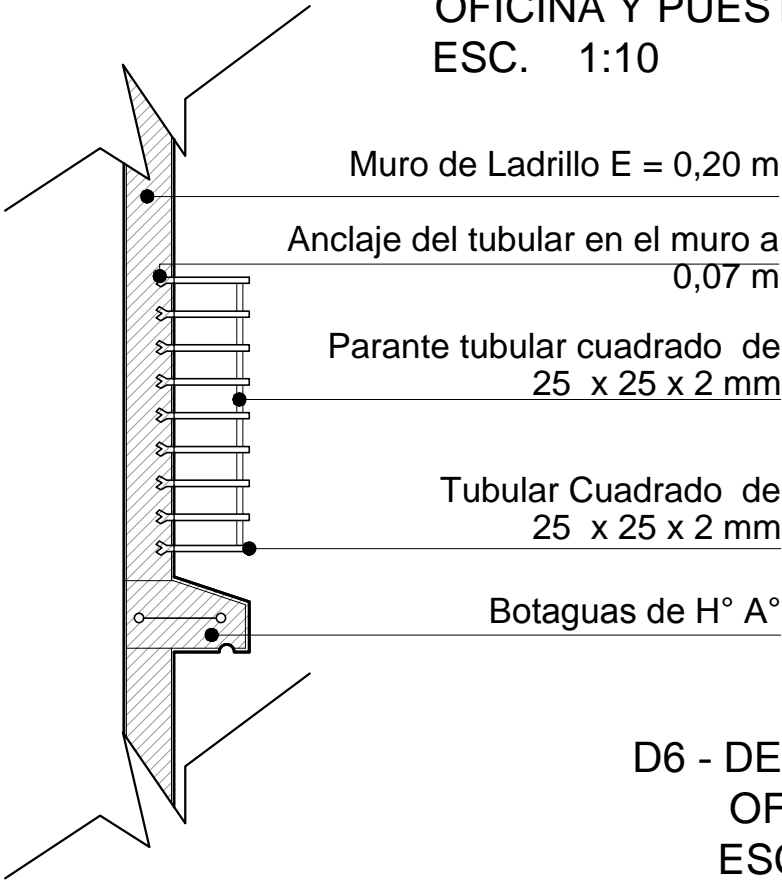

D6 - DETALLE REJAS DE VENTANAS - CORTE - ELEVACIÓN OFICINA Y PUESTO DE CONTROL ESC 1:12

