




DETALLES CONSTRUCTIVOS

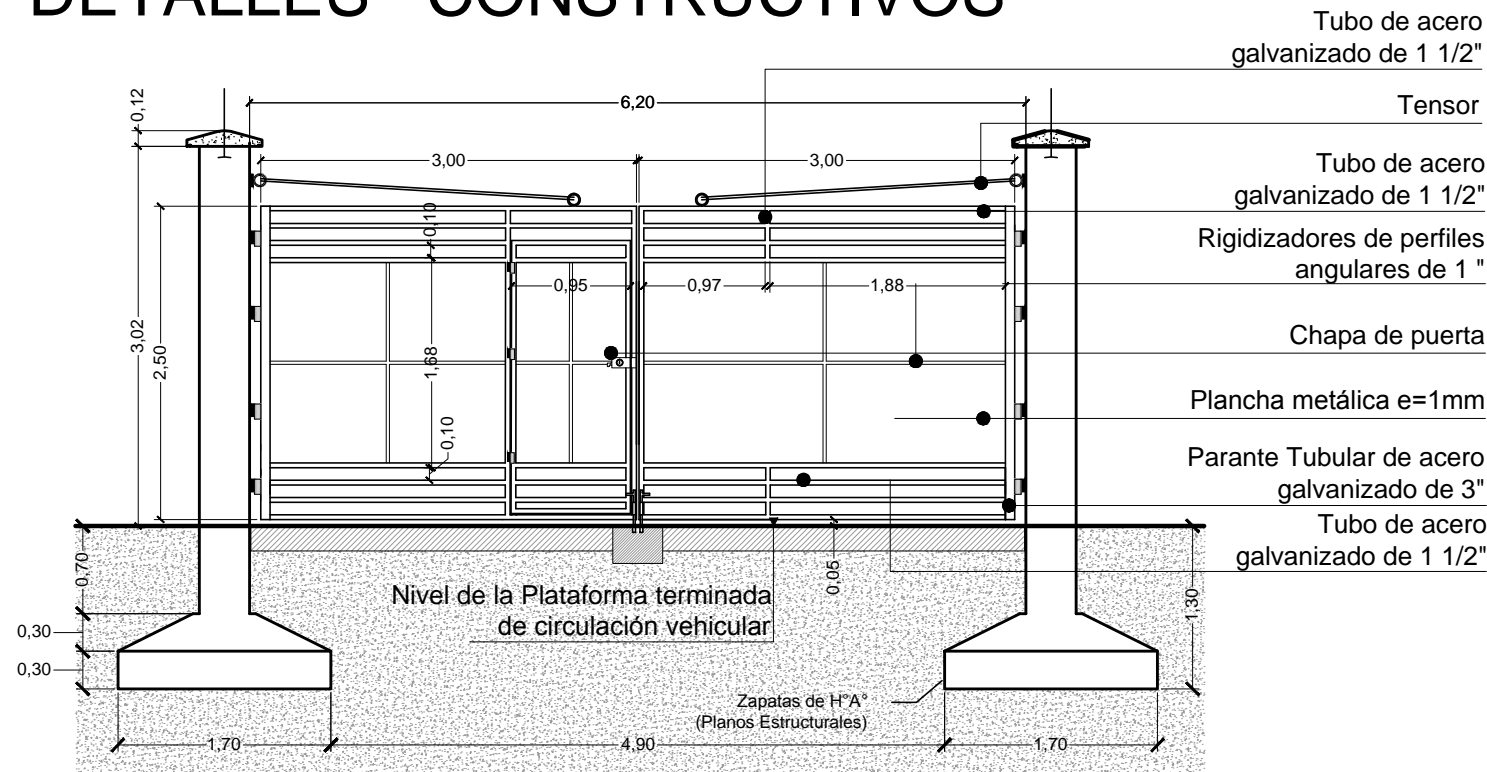


D13 - DETALLE PORTÓN DE INGRESO
ESC. 1:30

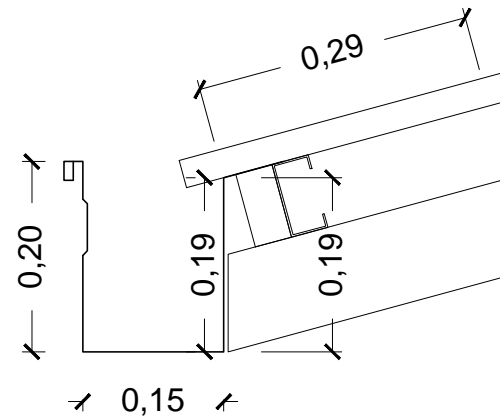


DETALLE DE CANALETA
OFICINA Y PUESTO DE CONTROL
ESC. 1:2

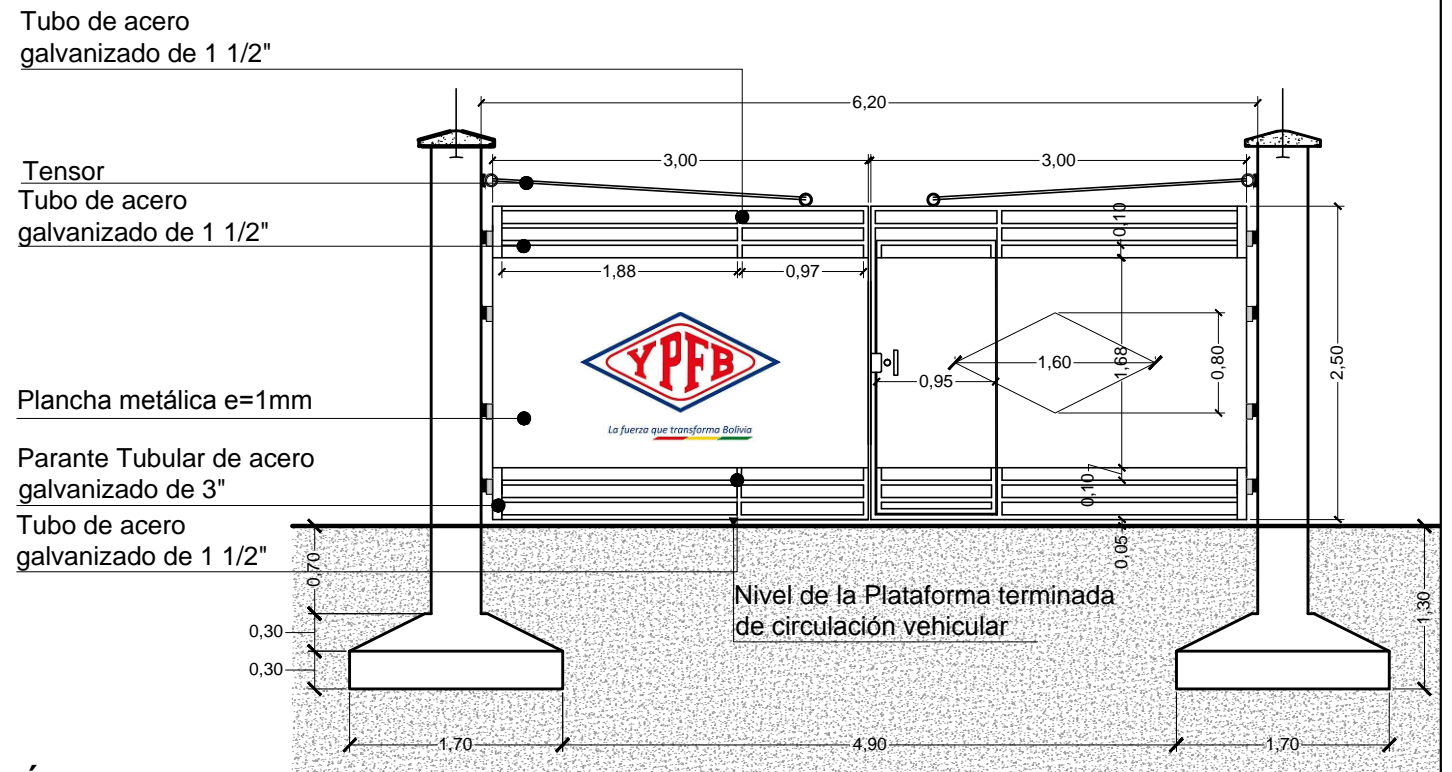

DETALLE DE NIVELES - GALPÓN
ESC. 1:50

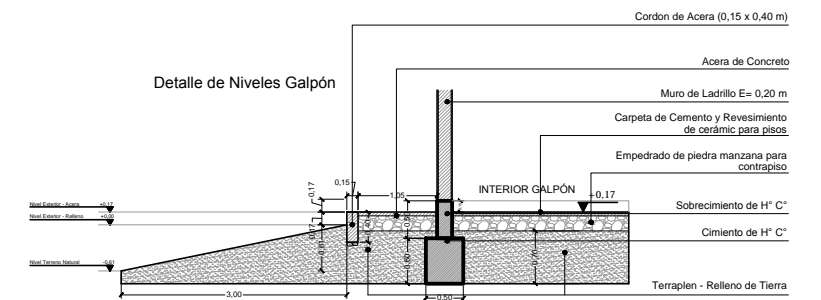

DETALLE DE NIVELES - OFICINA Y
PUESTO DE CONTROL
ESC.1:50

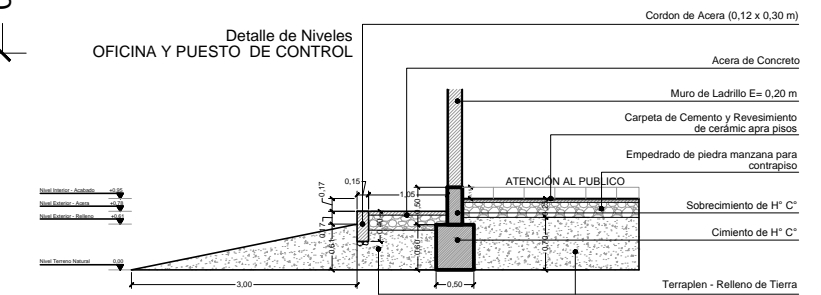

REVISIÓN NÚMERO :
