ESR COPACABANA

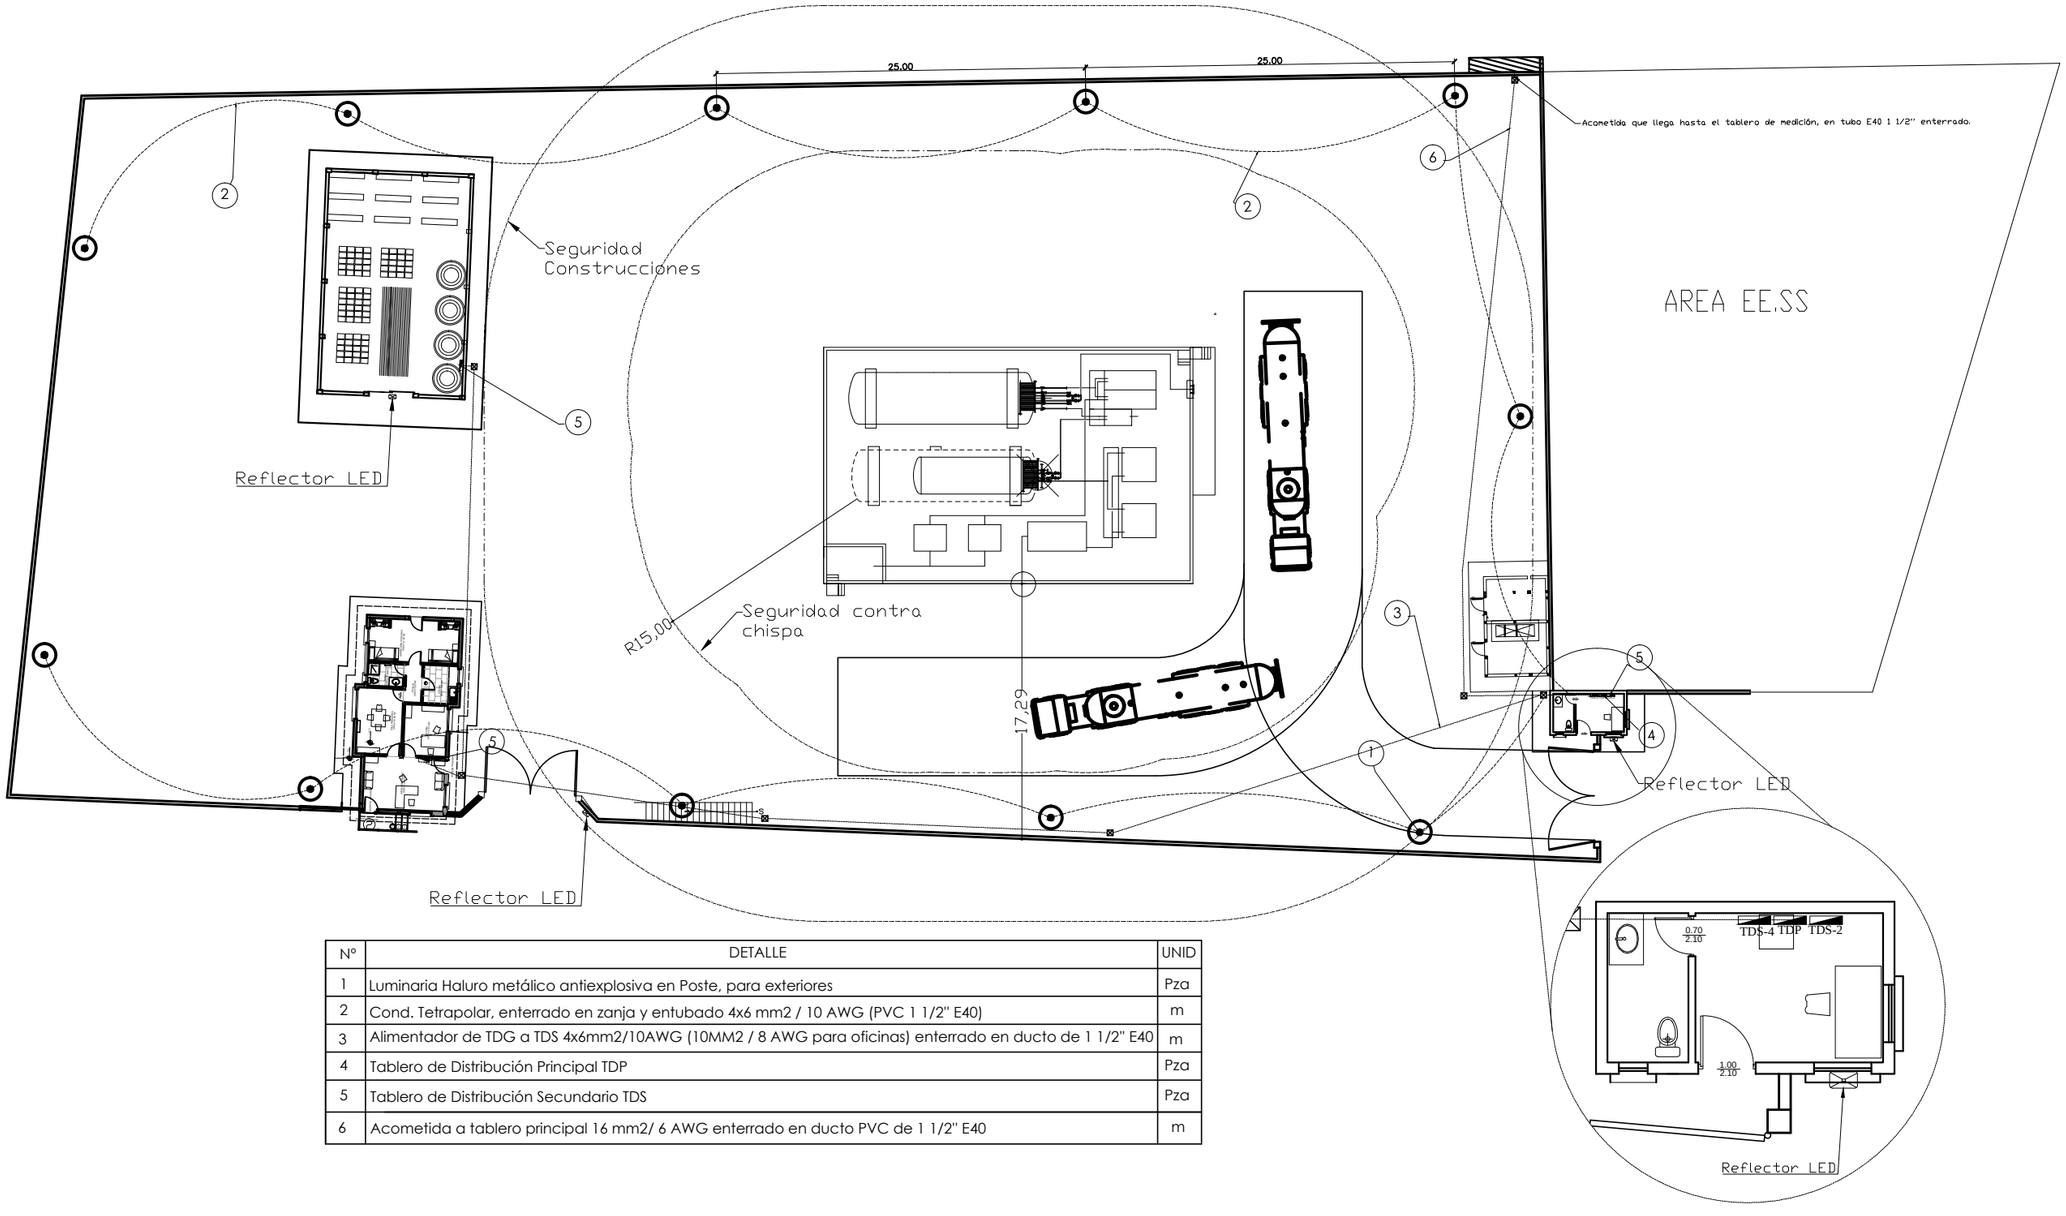

Nº	DETALLE	UNID
1	Luminaria Haluro metálico antiexplosiva en Poste, para exteriores	Pza
2	Cond. Tetrapolar, enterrado en zanja y entubado 4x6 mm2 / 10 AWG (PVC 1 1/2" E40)	m
3	Alimentador de TDG a TDS 4x6mm2/10AWG (10MM2 / 8 AWG para oficinas) enterrado en ducto de 1 1/2" E40	m
4	Tablero de Distribución Principal TDP	Pza
5	Tablero de Distribución Secundario TDS	Pza
6	Acometida a tablero principal 16 mm2/ 6 AWG enterrado en ducto PVC de 1 1/2" E40	m

REVISIÓN NÚMERO: FECHA:

DIMENSIONES EN METROS:

ELABORADO POR:

APROBADO POR:

UBICACION:

DEPARTAMENTO	LA PAZ
PROVINCIA	MANCO KAPAC
MUNICIPIO	COPACABANA

PROPIETARIO:

YACIMIENTOS PETROLIFEROS FISCALES BOLIVIANOS

GERENCIA DE REDES DE GAS Y DUCTOS
DIRECCION GAS VIRTUAL

OBRA:

PROYECTO CONSTRUCCION DE OBRAS CIVILES COMPLEMENTARIAS DE ESR COPACABANA - PROYECTO GNL

DESCRIPCIÓN:

UBICACIÓN LUMINARIAS DE CERCO PERIMETRAL

ESPECIALIDAD:	FECHA:	ESCALA:	LÁMINA:
ELÉCTRICO	MARZO/2017	S/E	1/5