OPCION A

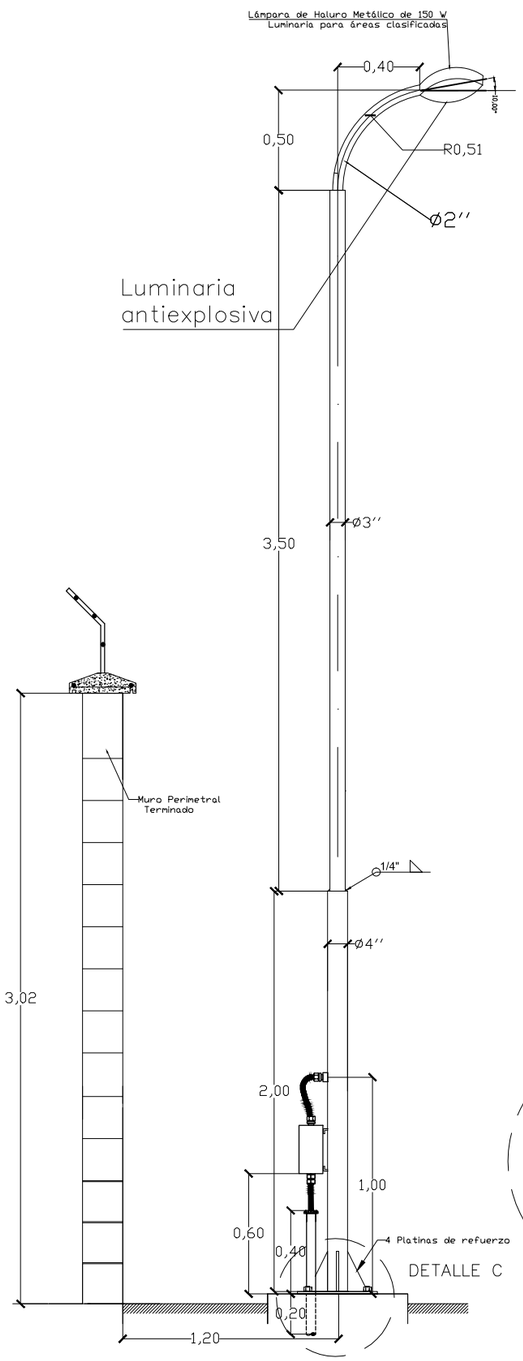

OPCION B

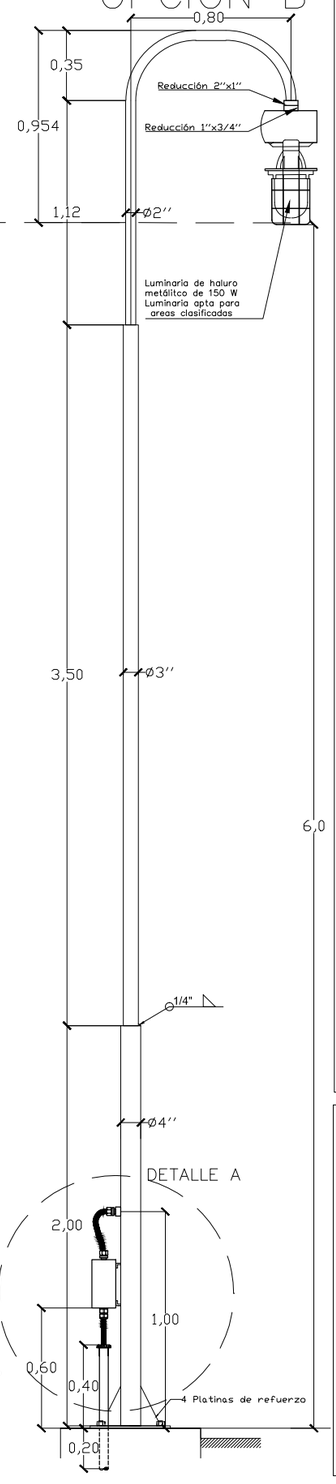

DETALLE A

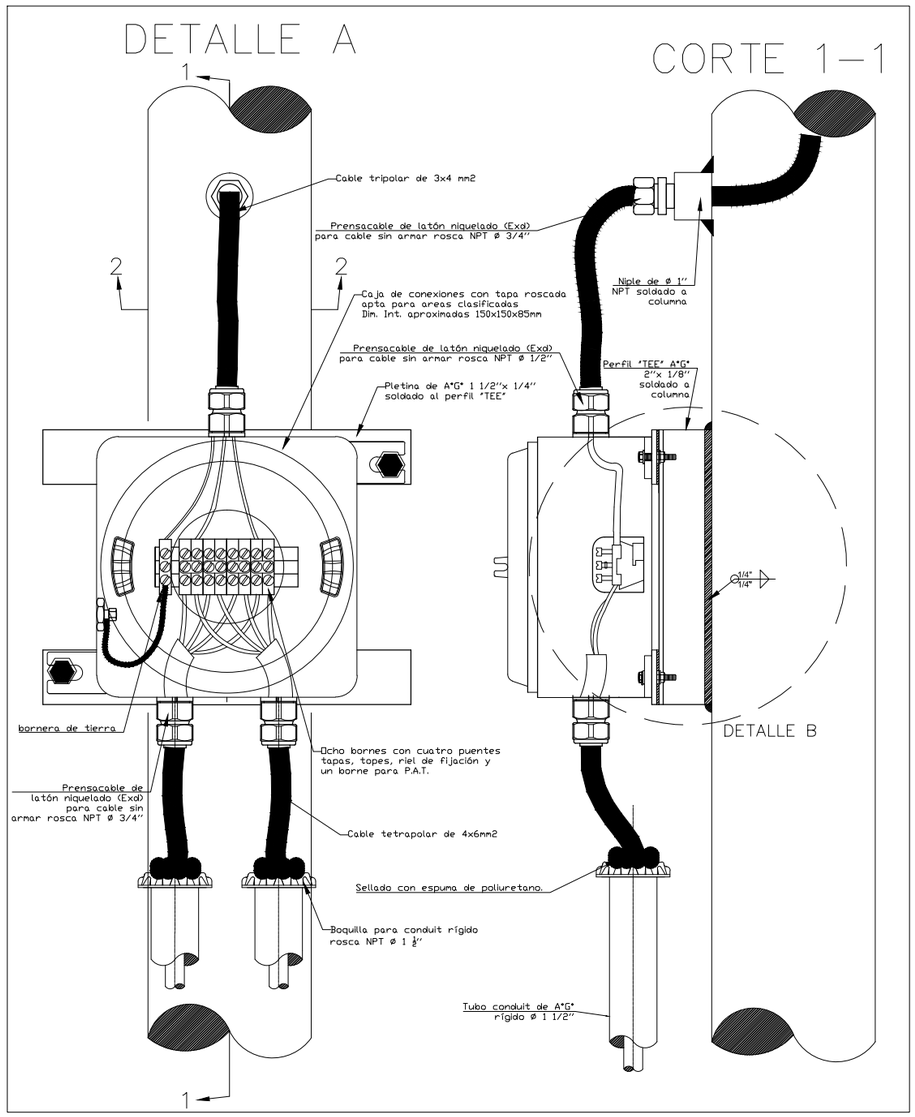

CORTE 1–1

DETALLE "B" PARA SOPORTE DE CAJA DE CONEXIÓN

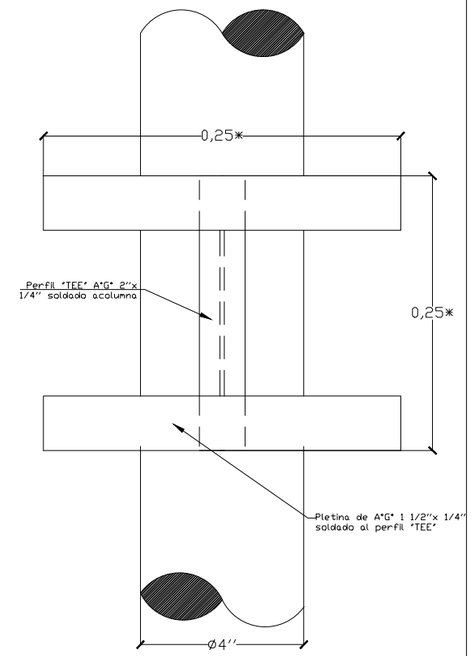

*Estas dimensiones son referenciales y estarán en función de las dimensiones externas de la caja de conexiones

Dimensiones en metros y pulgadas

CORTE 2–2 SOPORTE DE CAJA DE CONEXIÓN

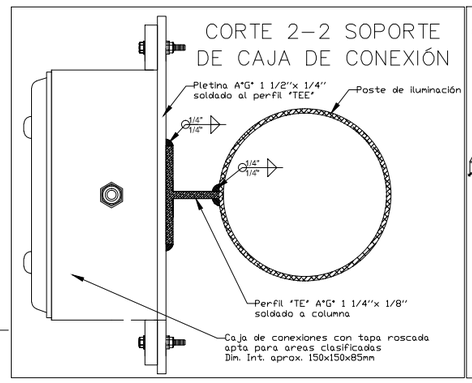

DETALLE DE CÁMARAS DE PASO Y TAPAS ELÉCTRICAS

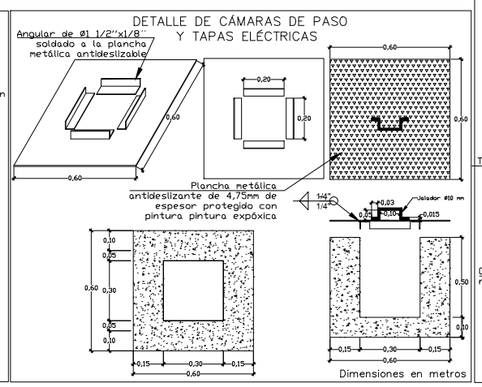

Dimensiones en metros

DETALLE "C" PARA POSTE DE ILUMINACIÓN

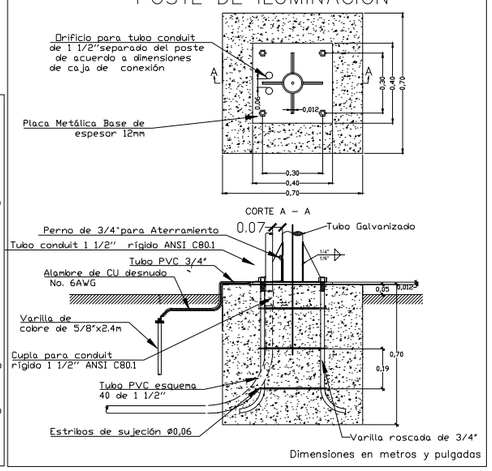

Dimensiones en metros y pulgadas

REVISIÓN NÚMERO: FECHA:	ELABORADO POR:	APROBADO POR:	UBICACION:
DIMENSIONES EN METROS:			DEPARTAMENTO: LA PAZ
			PROVINCIA: MANCO KAPAC
			MUNICIPIO: COPACABANA

PROPIETARIO:

YACIMIENTOS PETROLIFEROS FISCALES BOLIVIANOS

GERENCIA DE REDES DE GAS Y DUCTOS
DIRECCION GAS VIRTUAL

OBRA:

PROYECTO CONSTRUCCION DE OBRAS CIVILES COMPLEMENTARIAS DE ESR COPACABANA

DESCRIPCIÓN:

DETALLE DE LUMINARIAS EXTERIORES Y CÁMARAS ELÉCTRICAS

ESPECIALIDAD:	FECHA:	ESCALA:	LÁMINA:
ELÉCTRICO	MARZO/2017	S/E	4/6