




SECCIONES TRANSVERSALES  
ESC 1:250

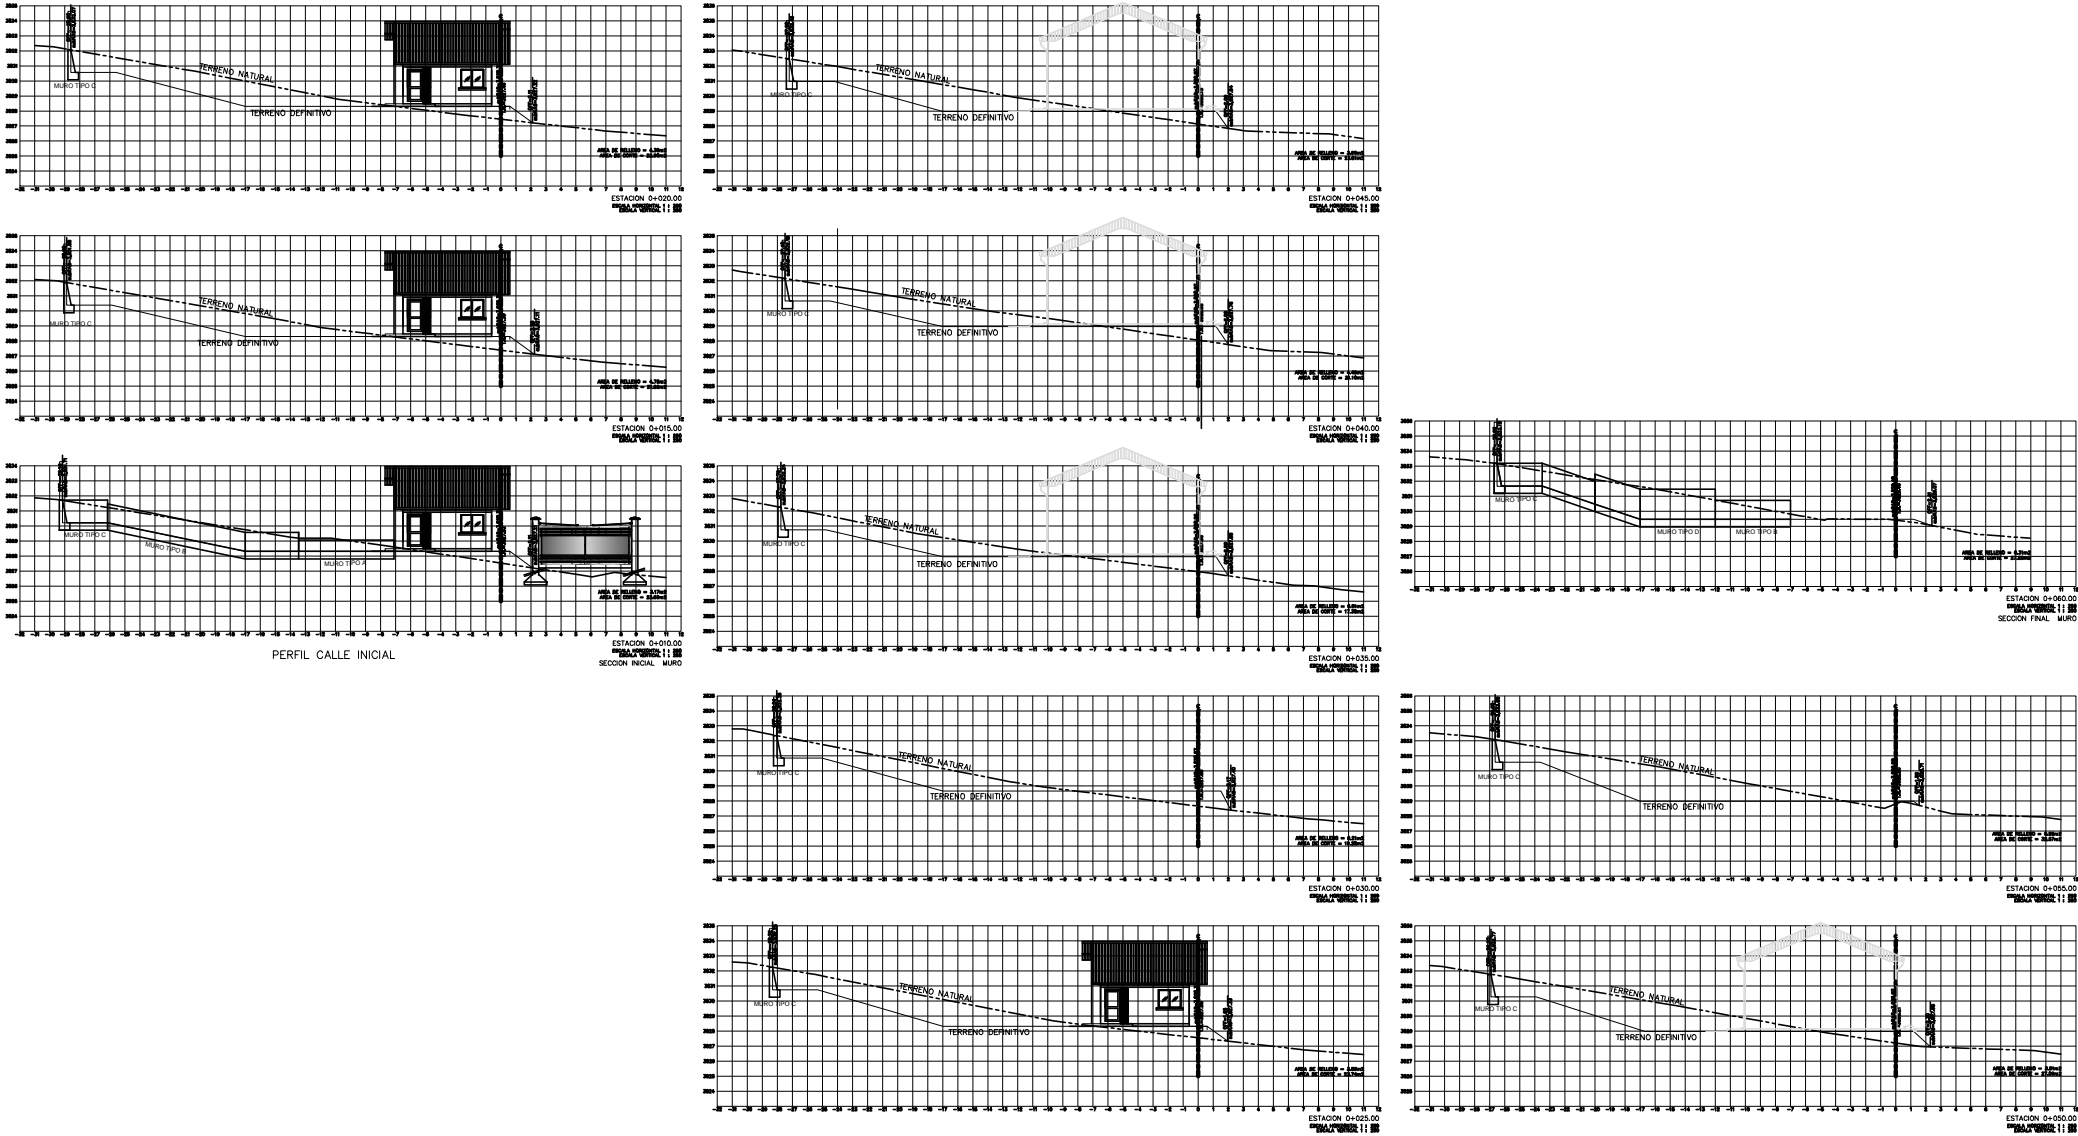

MUROS TIPO  
ESC 1:25

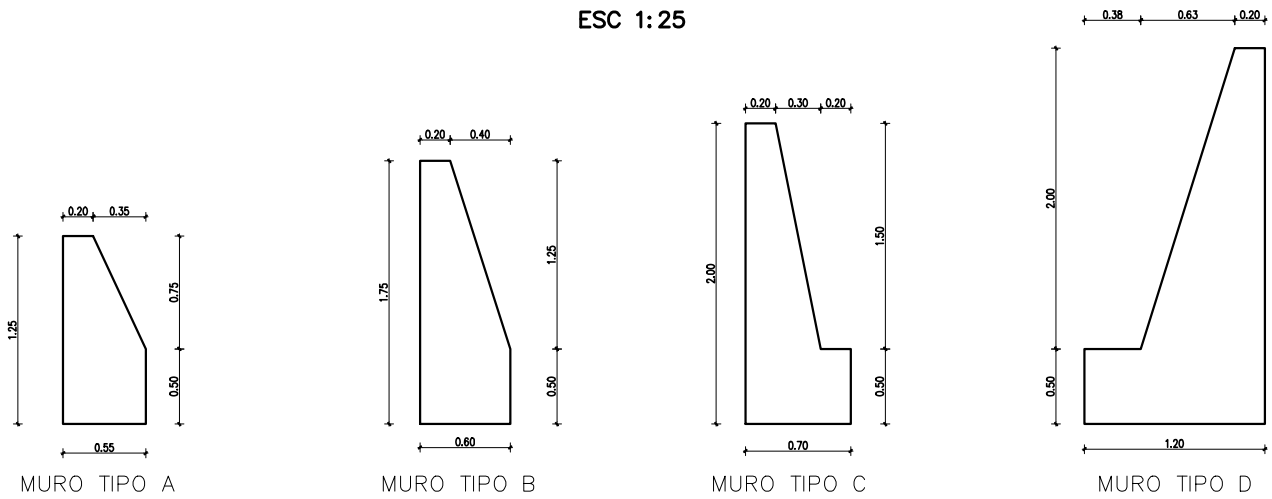

BARBACANAS PTE. 20%  
ESC 1:25

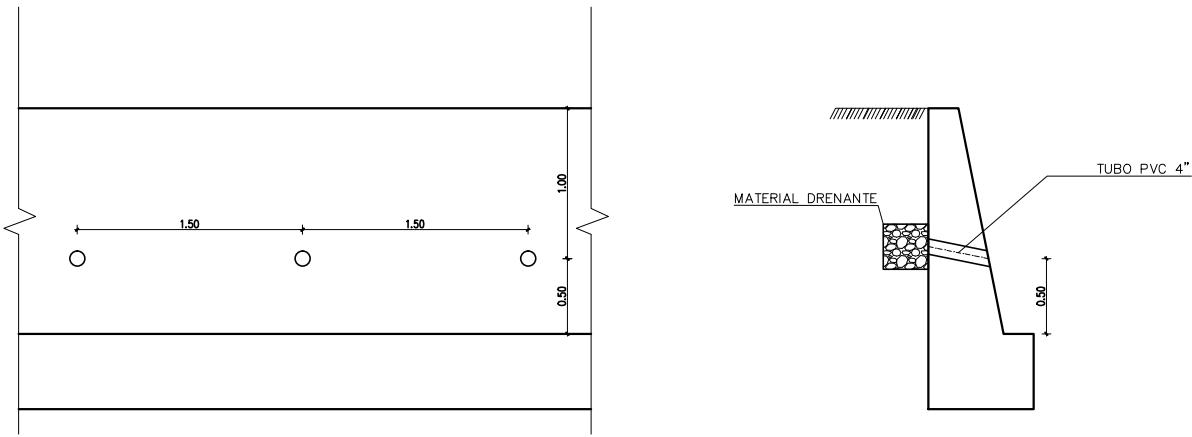

REVISIÓN NÚMERO:	FECHA:	ELABORADO POR:	APROBADO POR:	UBICACIÓN:	PROPIETARIO:	OBRA:
				DEPARTAMENTO	YACIMENTOS PETROLIFEROS FISCALES BOLIVIANOS	PROYECTO CONSTRUCCIÓN DE OBRAS CIVILES COMPLEMENTARIAS PARA LA ESR DE COPACABANA
				PROVINCIA	GERENCIA DE REDES DE GAS Y DUCTOS	DESCRIPCIÓN:
				MUNICIPIO	DIRECCIÓN GAS VIRTUAL	SECCIONES TRANSVERSALES Y MUROS DE CONTENCIÓN
						ESPECIALIDAD:
						ESTRUCTURAS
						FECHA:
						MARZO 2017
						ESCALA:
						INDICADAS
						LÁMINA:
						7/7