




CORTE B - B'
ESC. 1:50

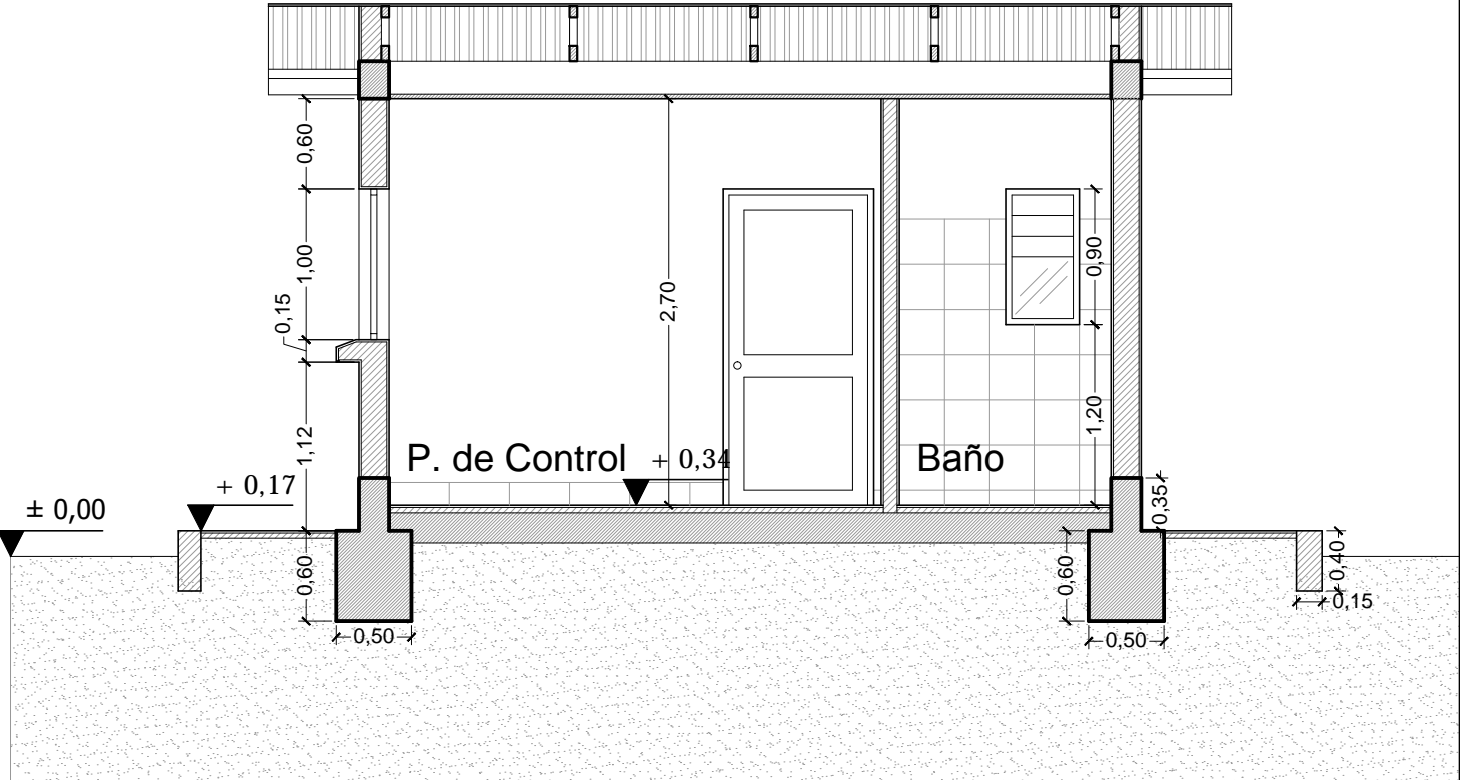


CORTE A - A'
ESC. 1:50

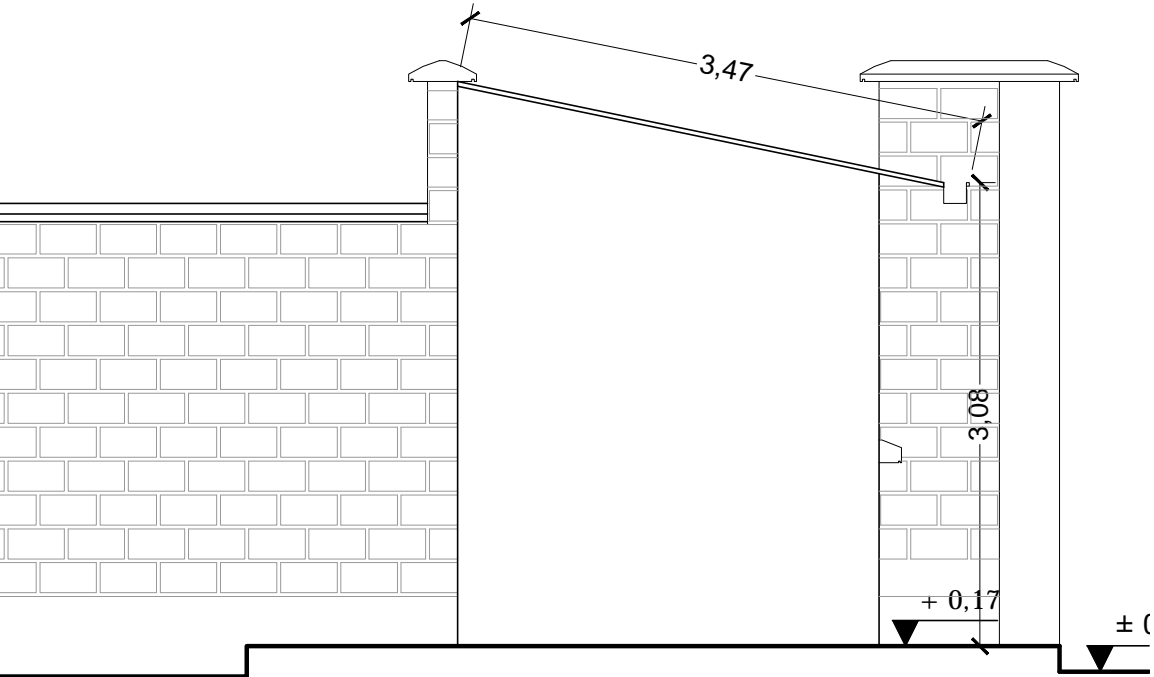

ELEVACIÓN LATERAL
ESC. 1:50

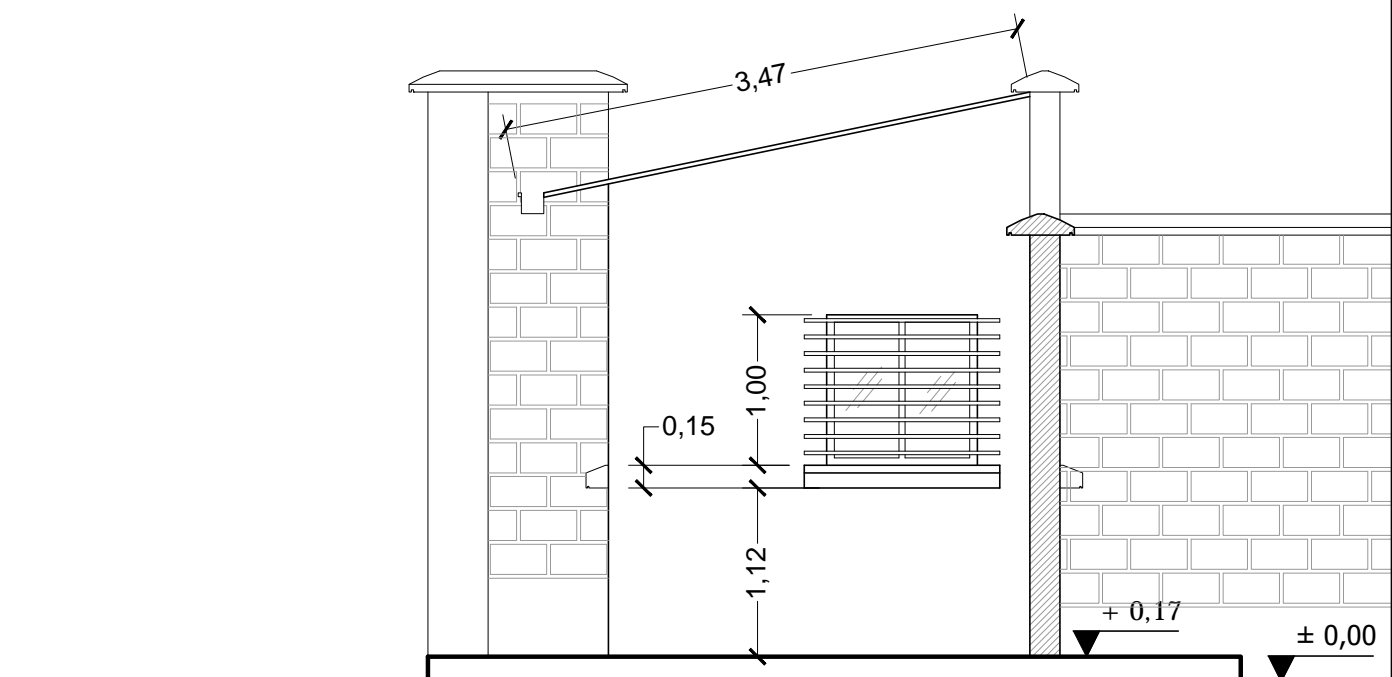

ELEVACIÓN LATERAL
ESC. 1:50

REVISIÓN NÚMERO : DIMENSIONES EXPRESADAS EN METROS	FECHA :	ELABORADO POR:	APROBADO POR:	UBICACION:		 <i>La fuerza que transforma Bolivia</i>	PROPIETARIO: YACIMIENTOS PETROLIFEROS FISCALES BOLIVIANOS GERENCIA DE REDES DE GAS Y DUCTOS DIRECCION GAS VIRTUAL	OBRA: PROYECTO CONSTRUCCION DE OBRAS CIVILES COMPLEMENTARIAS DE ESR COPACABANA			
				DEPARTAMENTO	LA PAZ			DESCRIPCIÓN: PLANOS PUESTO DE CONTROL			
				PROVINCIA	MANCO KAPAC						
				MUNICIPIO	COPACABANA			ESPECIALIDAD: ARQUITECTURA	FECHA: MARZO/2017	ESCALA: INDICADAS	LÁMINA: 2/2