

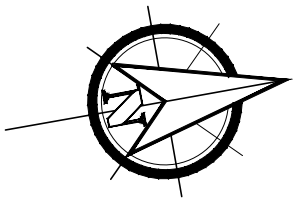



PLANTA GENERAL  
Esc. 1:50

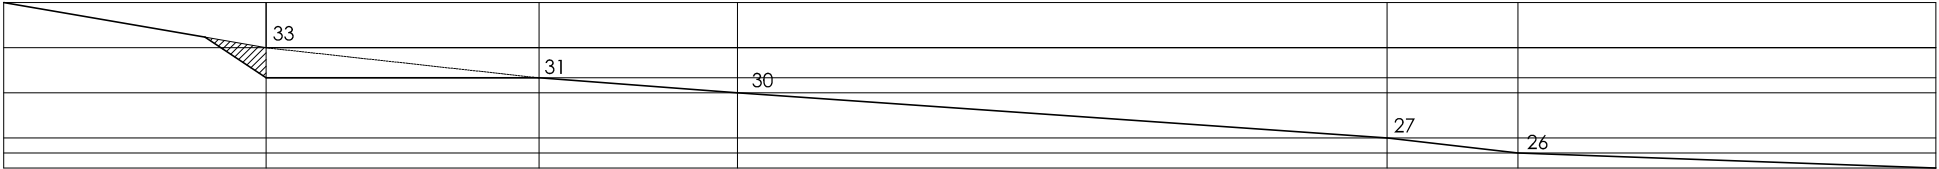

ESR COPACABANA  
AREA TOTAL LOTE  
A = 6.570.60 m2

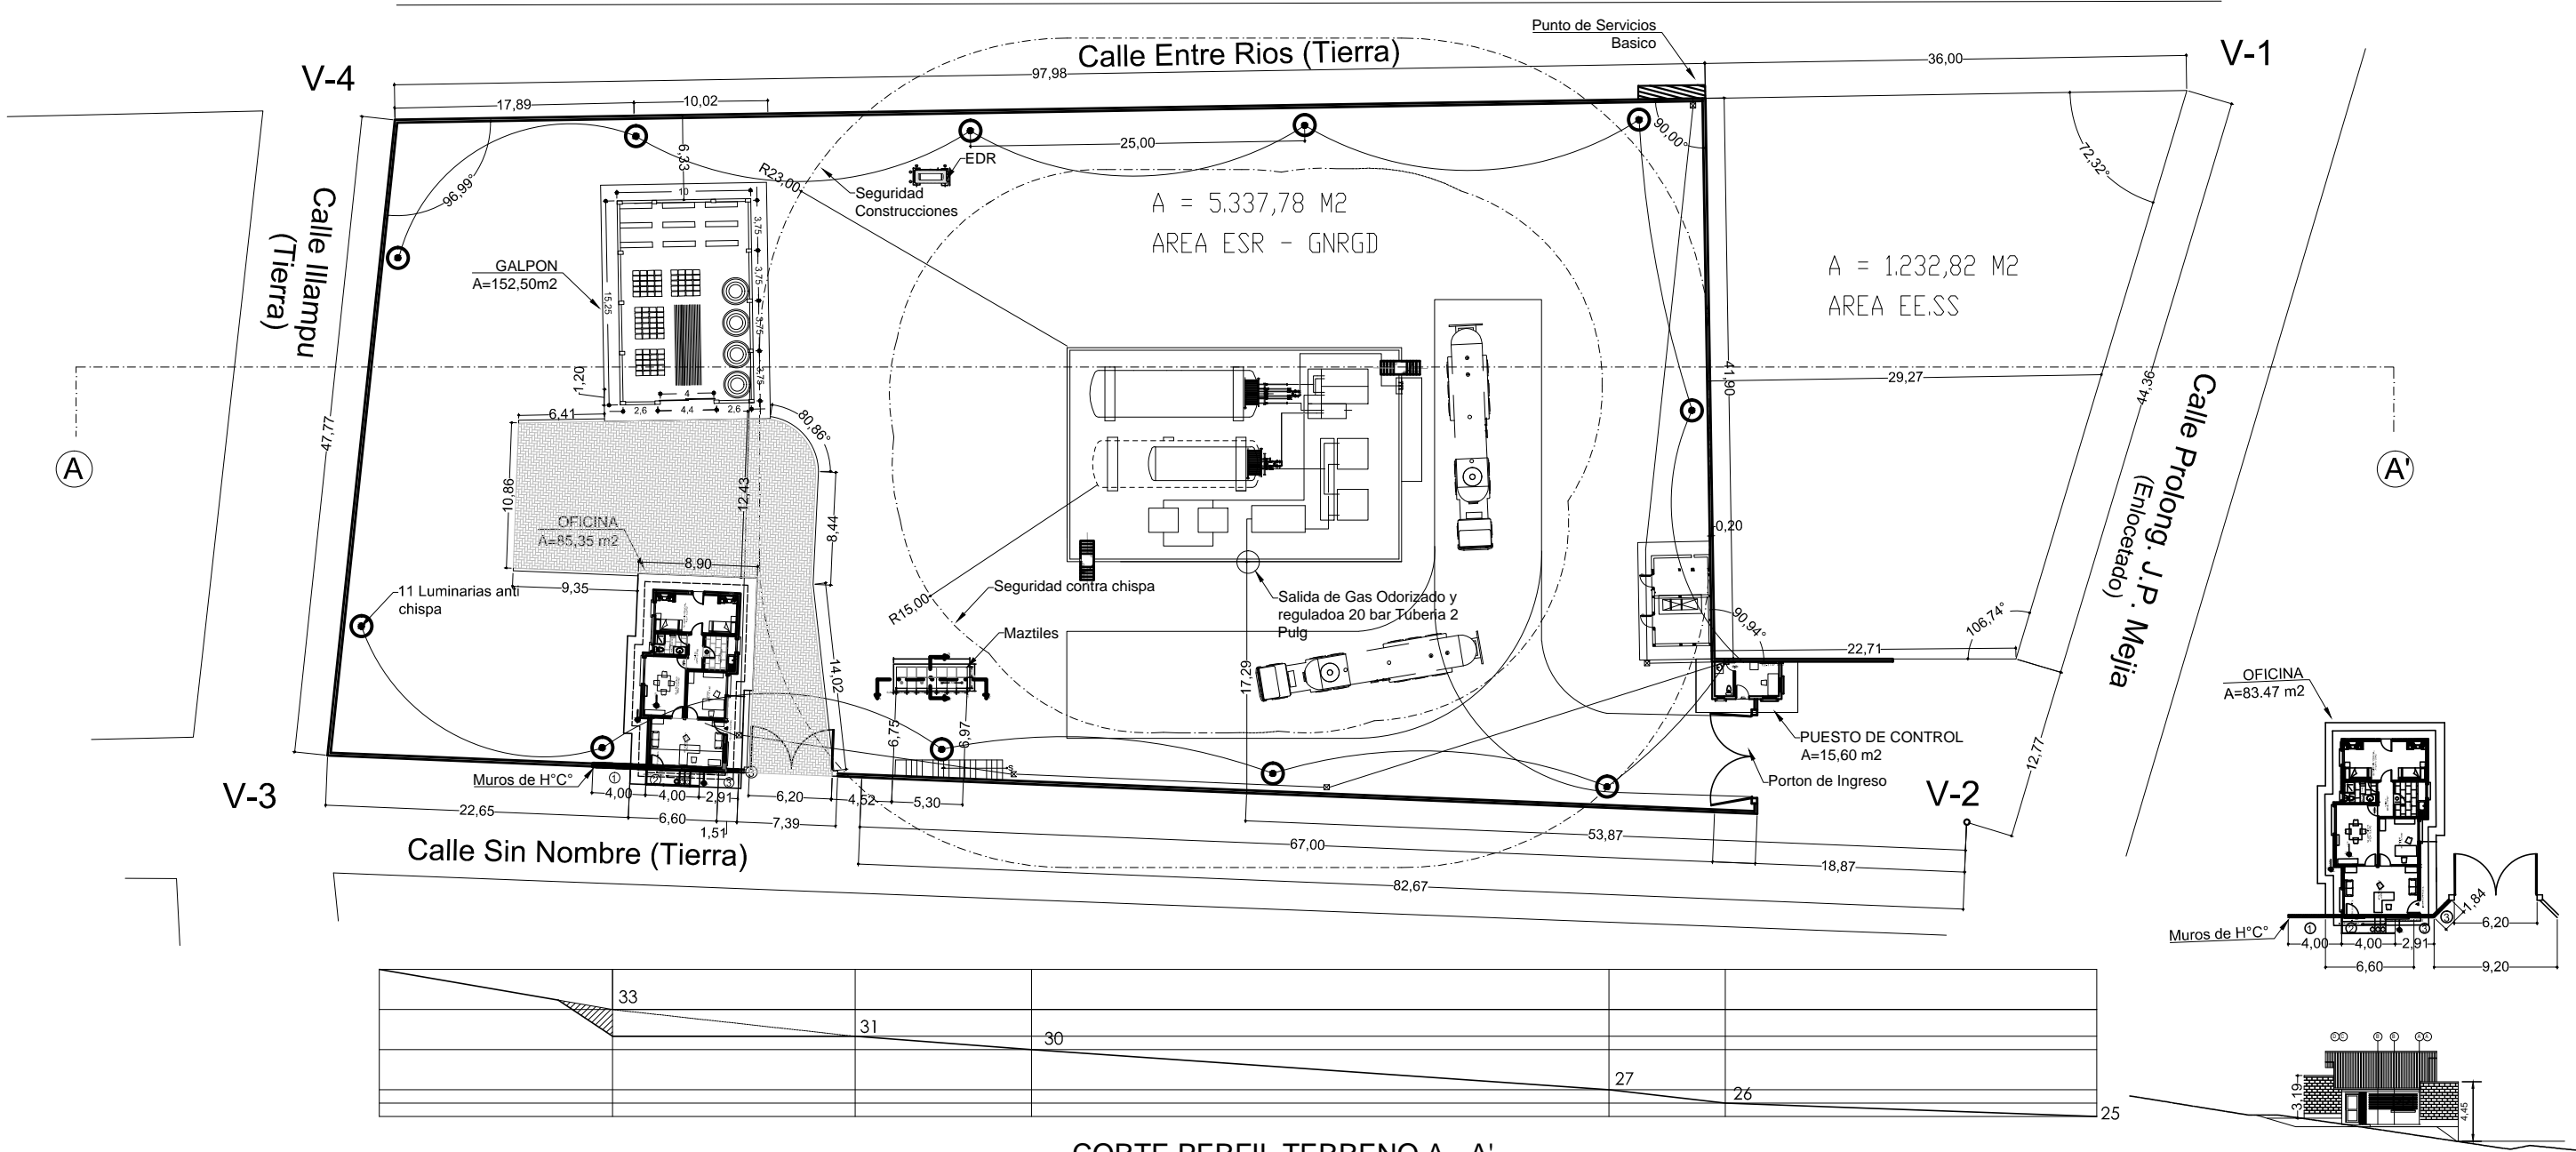


CORTE PERFIL TERRENO A - A'

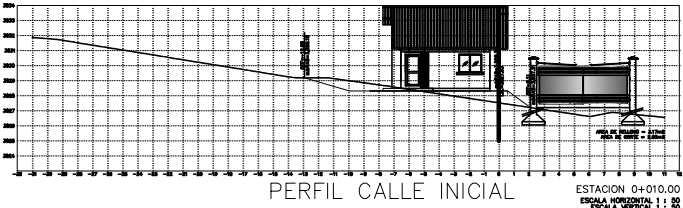

PERFIL CALLE INICIAL

FACHADA FRONTAL OFICINA  
Esc. 1:50

CARACTERISTICAS PRINCIPALES:	
AREA DEL LOTE TOTAL	6.570,60 M2
AREA DEL LOTE DESTINADA A LA ESR	5.337,78 M2
AREA DEL LOTE DESTINADA A LA EE.SS.	1.232,82 M2
OFICINA	85,35 M2
GALPON	152,50 M2
PUESTO CONTROL	15,60 M2

REVISIÓN NÚMERO :		FECHA :		ELABORADO POR:		APROBADO POR:		UBICACION:		<div><p>La fuerza que transforma Bolivia</p></div>		PROPIETARIO:		OBRA:					
								DEPARTAMENTO	LA PAZ			YACIMIENTOS PETROLIFEROS FISCALES BOLIVIANOS		PROYECTO CONSTRUCCION DE OBRAS CIVILES COMPLEMENTARIAS DE ESR COPACABANA					
								PROVINCIA	MANCO KAPAC			GERENCIA DE REDES DE GAS Y DUCTOS DIRECCION GAS VIRTUAL		DESCRIPCIÓN:					
								MUNICIPIO	COPACABANA					PLANTA GENERAL					
DIMENSIONES EXPRESADAS EN METROS												ESPECIALIDAD:		FECHA:		ESCALA:		LÁMINA:	
												ARQUITECTURA		MARZO/2017		INDICADAS		1/1	