




DETALLES CONSTRUCTIVOS

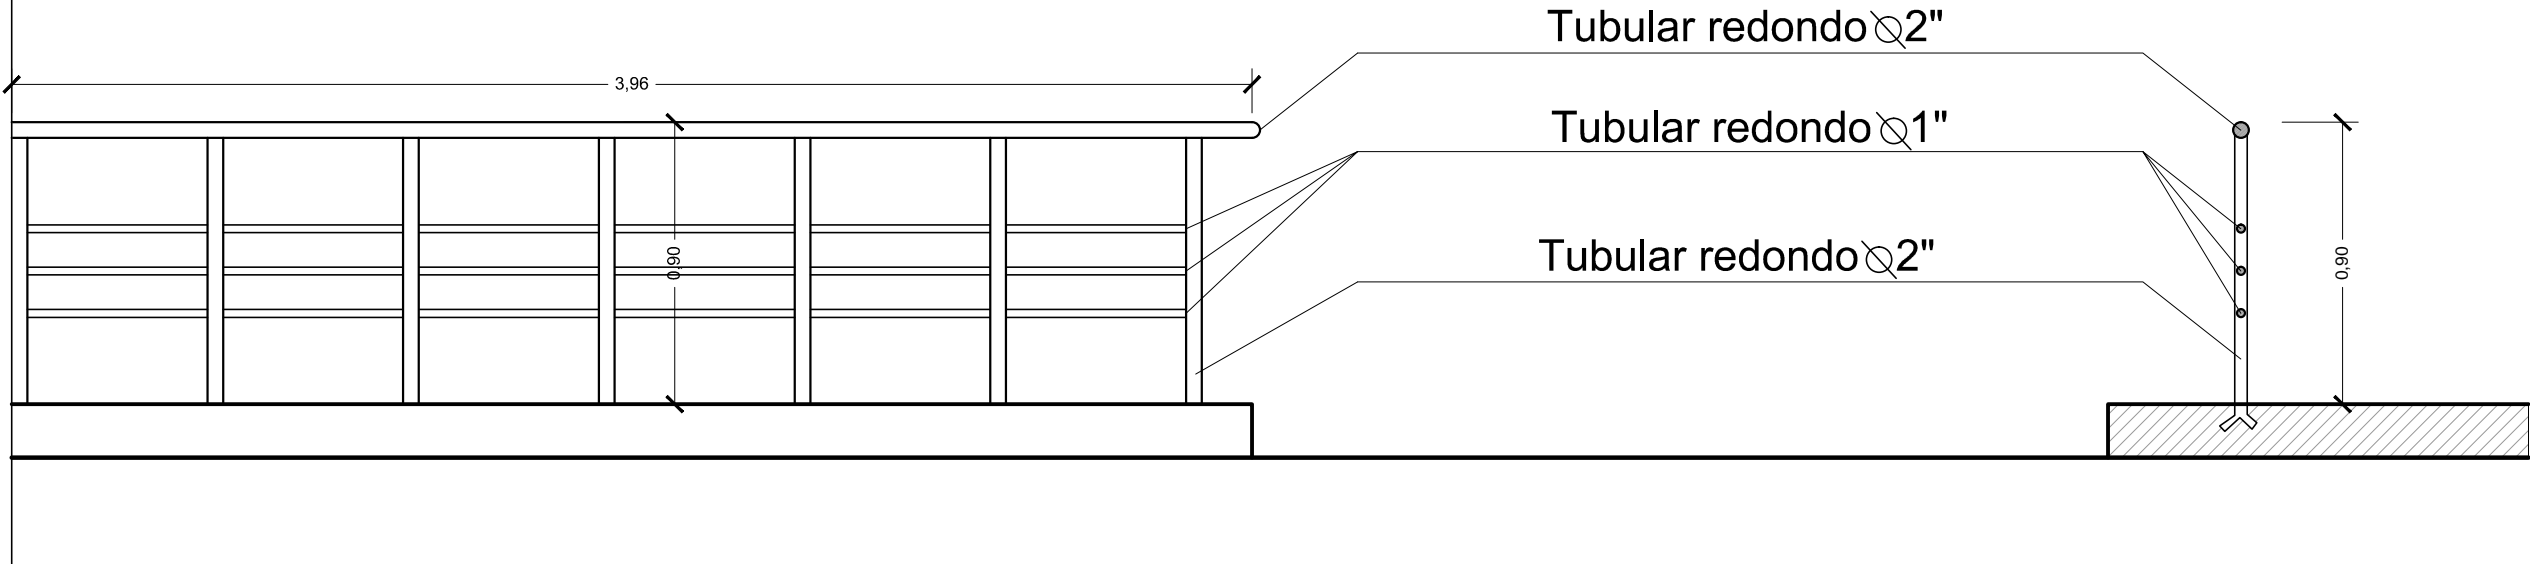


D7 - DETALLE BARANDAS EXTERIORES
ESC. 1:10

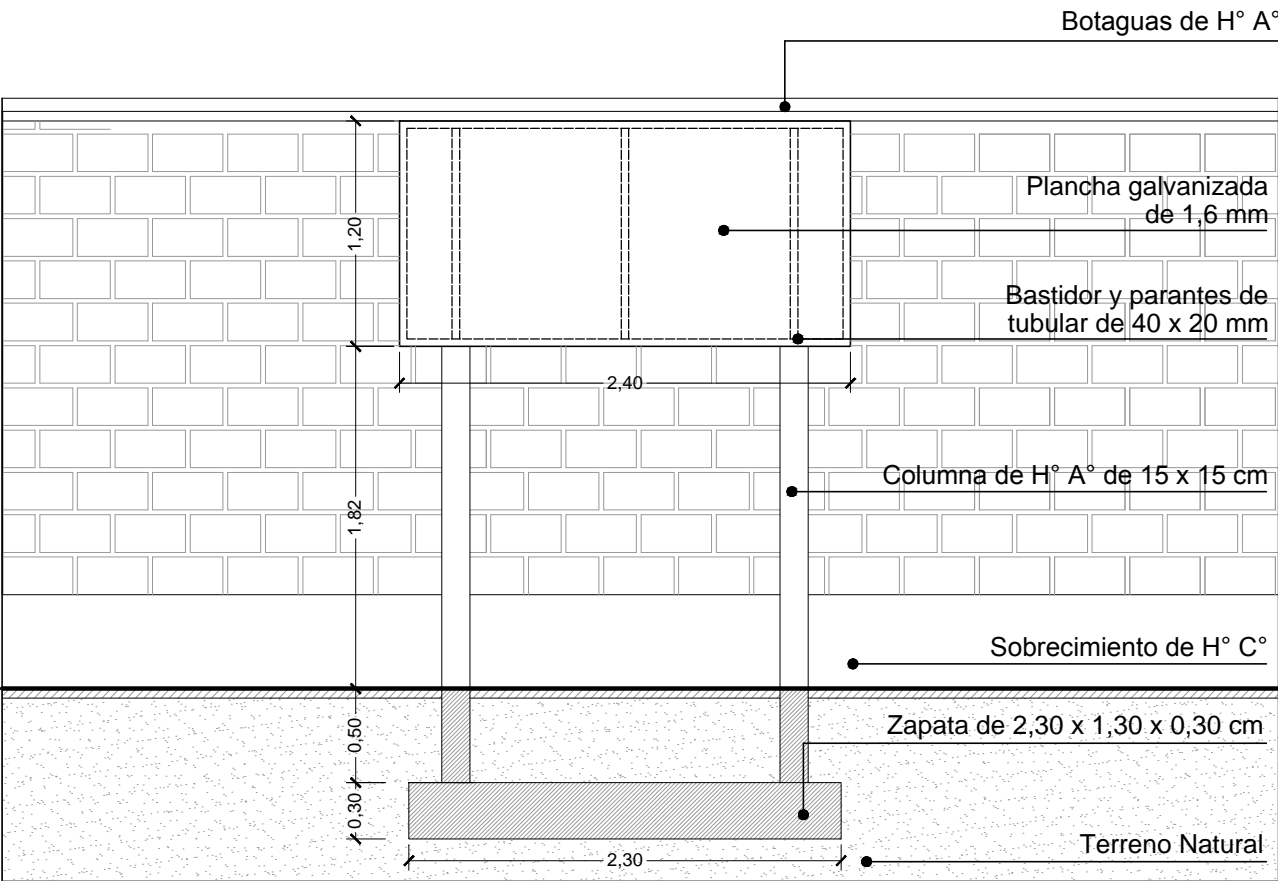


D19 - DETALLE DE LETRERO PRINCIPAL
ESC. 1:10

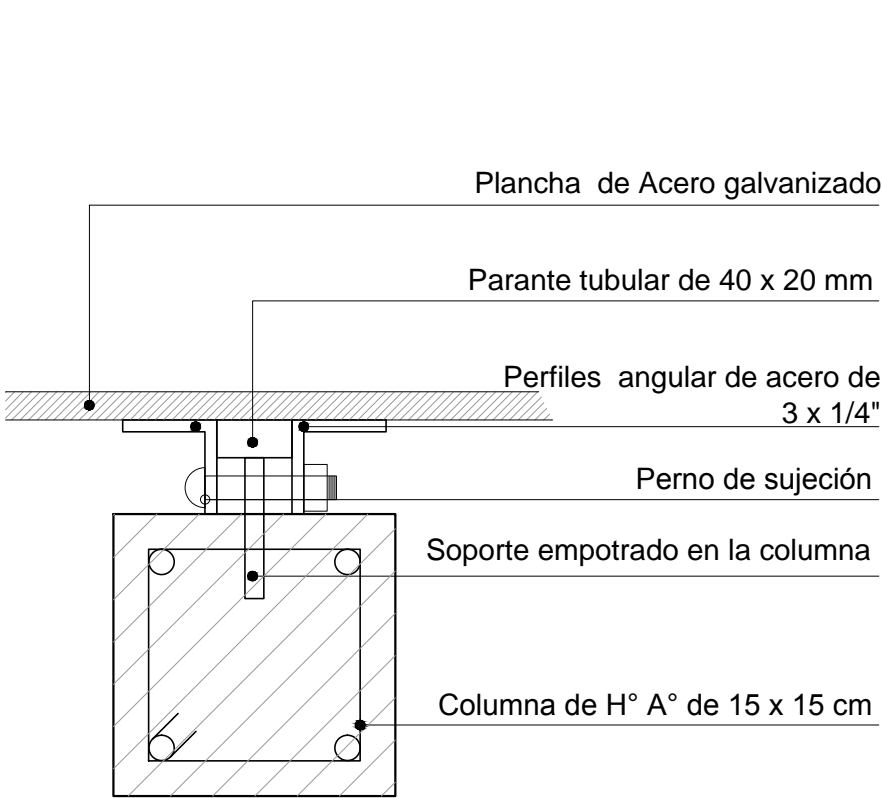

D20 - DETALLE DE SUJECIÓN
DE LETRERO
ESC.1:2

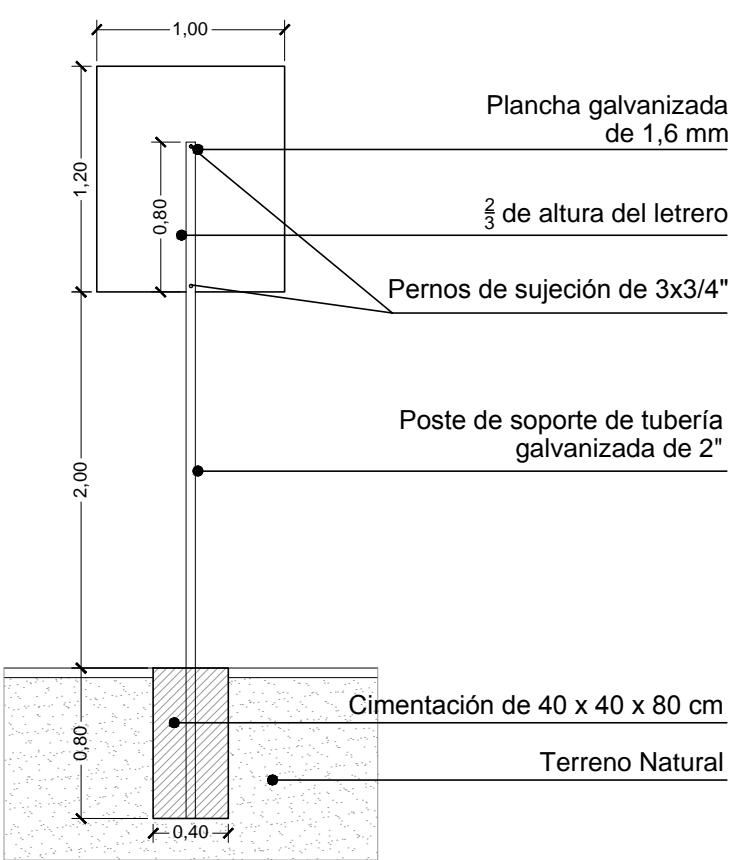

D19 - DETALLE DE LETRERO
ESC. 1:20

REVISIÓN NÚMERO :		FECHA :	ELABORADO POR:		APROBADO POR:		UBICACION:			PROPIETARIO:		OBRA:			
							DEPARTAMENTO	LA PAZ		YACIMIENTOS PETROLIFEROS FISCALES BOLIVIANOS		PROYECTO CONSTRUCCION DE OBRAS CIVILES COMPLEMENTARIAS PARA LAS ESR DE COPACABANA Y DESAGUADERO			
							PROVINCIA	MANCO KAPAC		GERENCIA DE REDES DE GAS Y DUCTOS DIRECCION GAS VIRTUAL		DESCRIPCIÓN: DETALLES CONSTRUCTIVOS			
							MUNICIPIO	COPACABANA				ESPECIALIDAD: ARQUITECTURA	FECHA: MARZO/2017	ESCALA: INDICADAS	LÁMINA: 3/6

DIMESIONES EXPRESADAS EN METROS