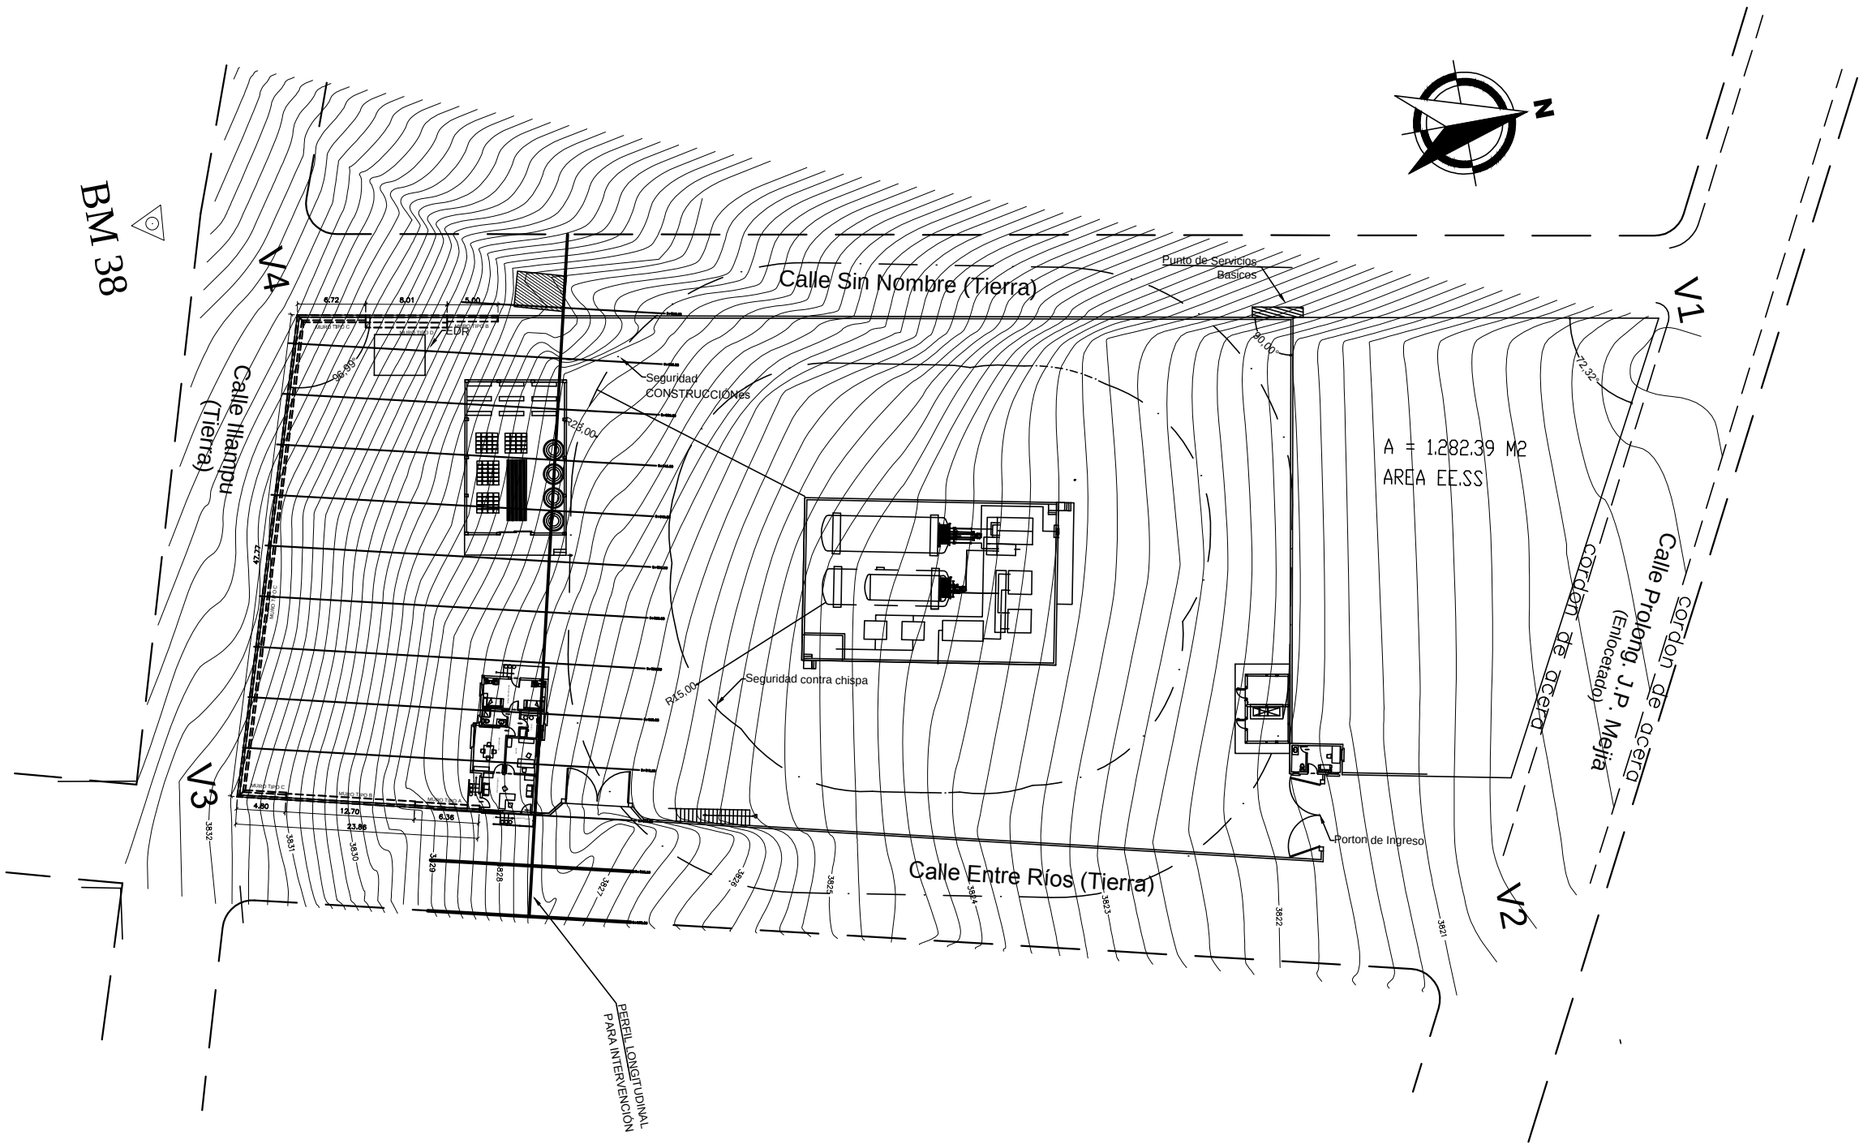

PLANO DE PLANTA Y TOPOGRAFICO

ESC 1:300

REVISIÓN NÚMERO: FECHA:	ELABORADO POR:	APROBADO POR:	UBICACIÓN:		PROPIETARIO:	OBRA:	
			DEPARTAMENTO	LA PAZ	YACIMIENTOS PETROLIFEROS FISCALES BOLIVIANOS	PROYECTO CONSTRUCCIÓN DE OBRAS CIVILES COMPLEMENTARIAS PARA LA ESR DE COPACABANA	
			PROVINCIA	MANCO KAPAC	GERENCIA DE REDES DE GAS Y DUCTOS DIRECCIÓN GAS VIRTUAL	DESCRIPCIÓN: TOPOGRAFÍA Y MUROS DE CONTENCIÓN	
DIMENSIONES EN METROS:			MUNICIPIO	COPACABANA		ESPECIALIDAD: ESTRUCTURAS / FECHA: MARZO 2017 / ESCALA: INDICADAS	LÁMINA: 6/7