




DETALLES CONSTRUCTIVOS

DETALLE DE PINTURA EXTERIOR
ESC. 1:75

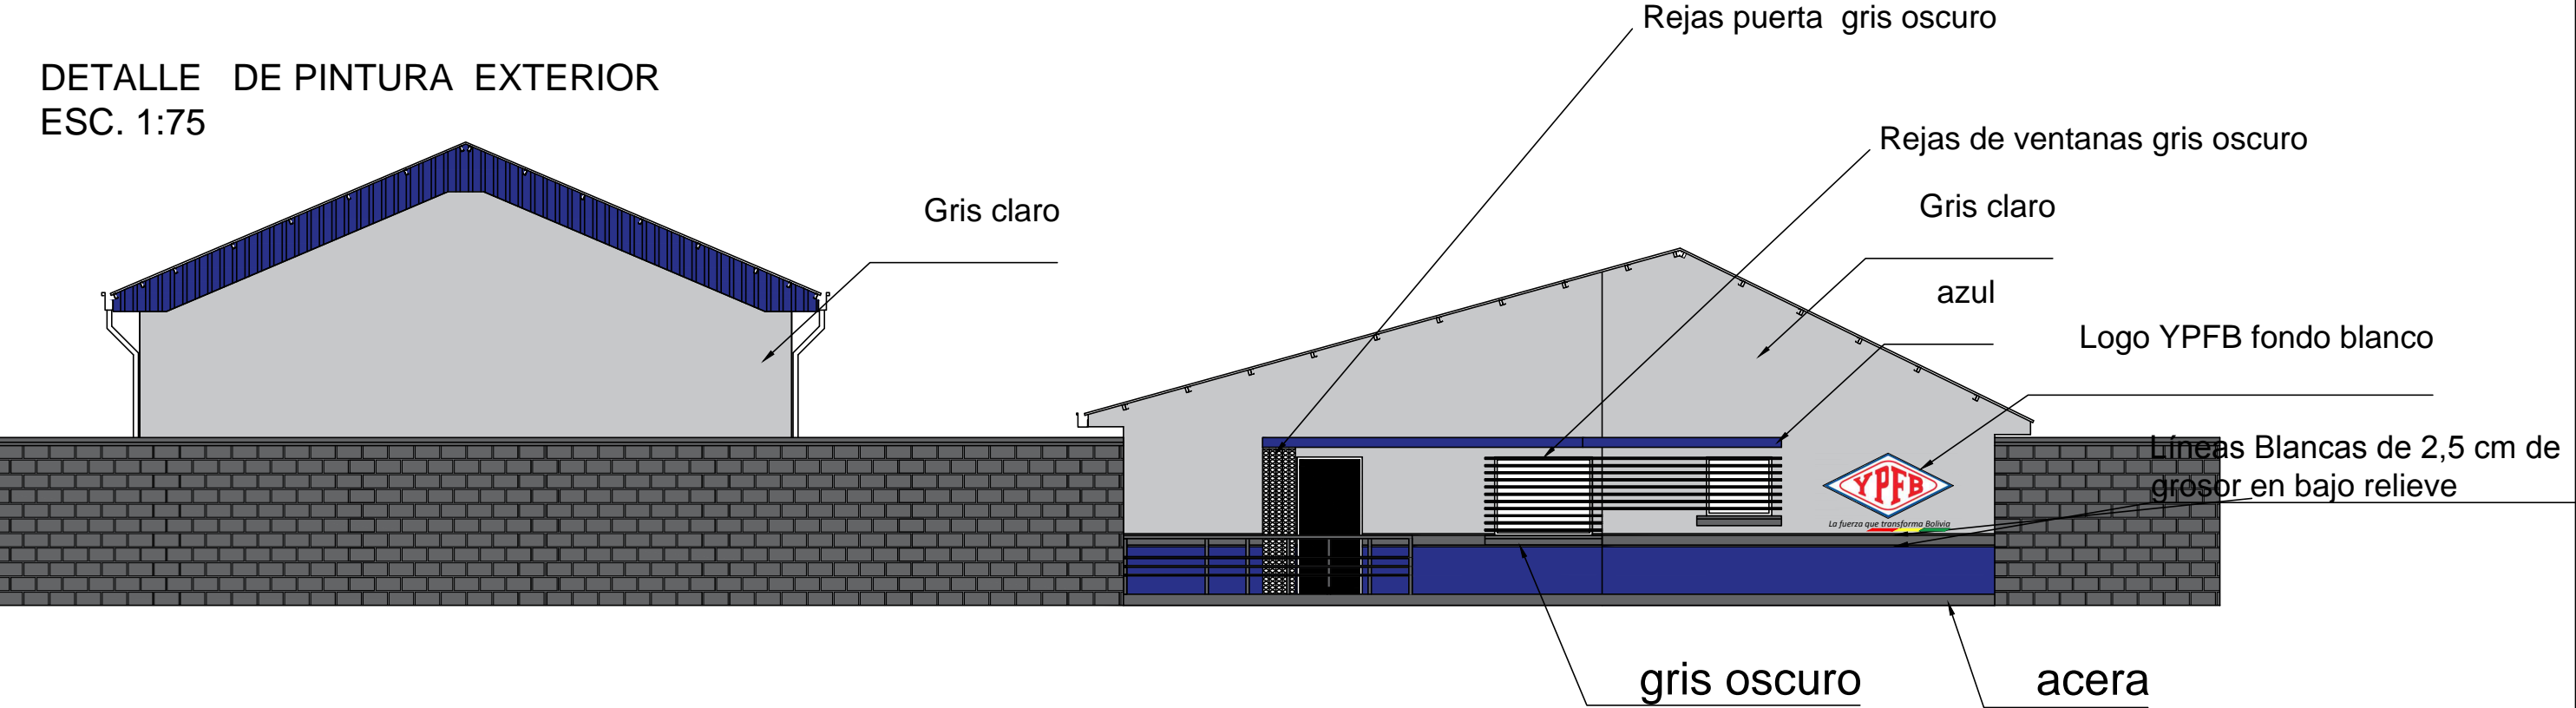

DETALLE DE ALTURAS PINTURA EXTERIOR
ESC. 1:25

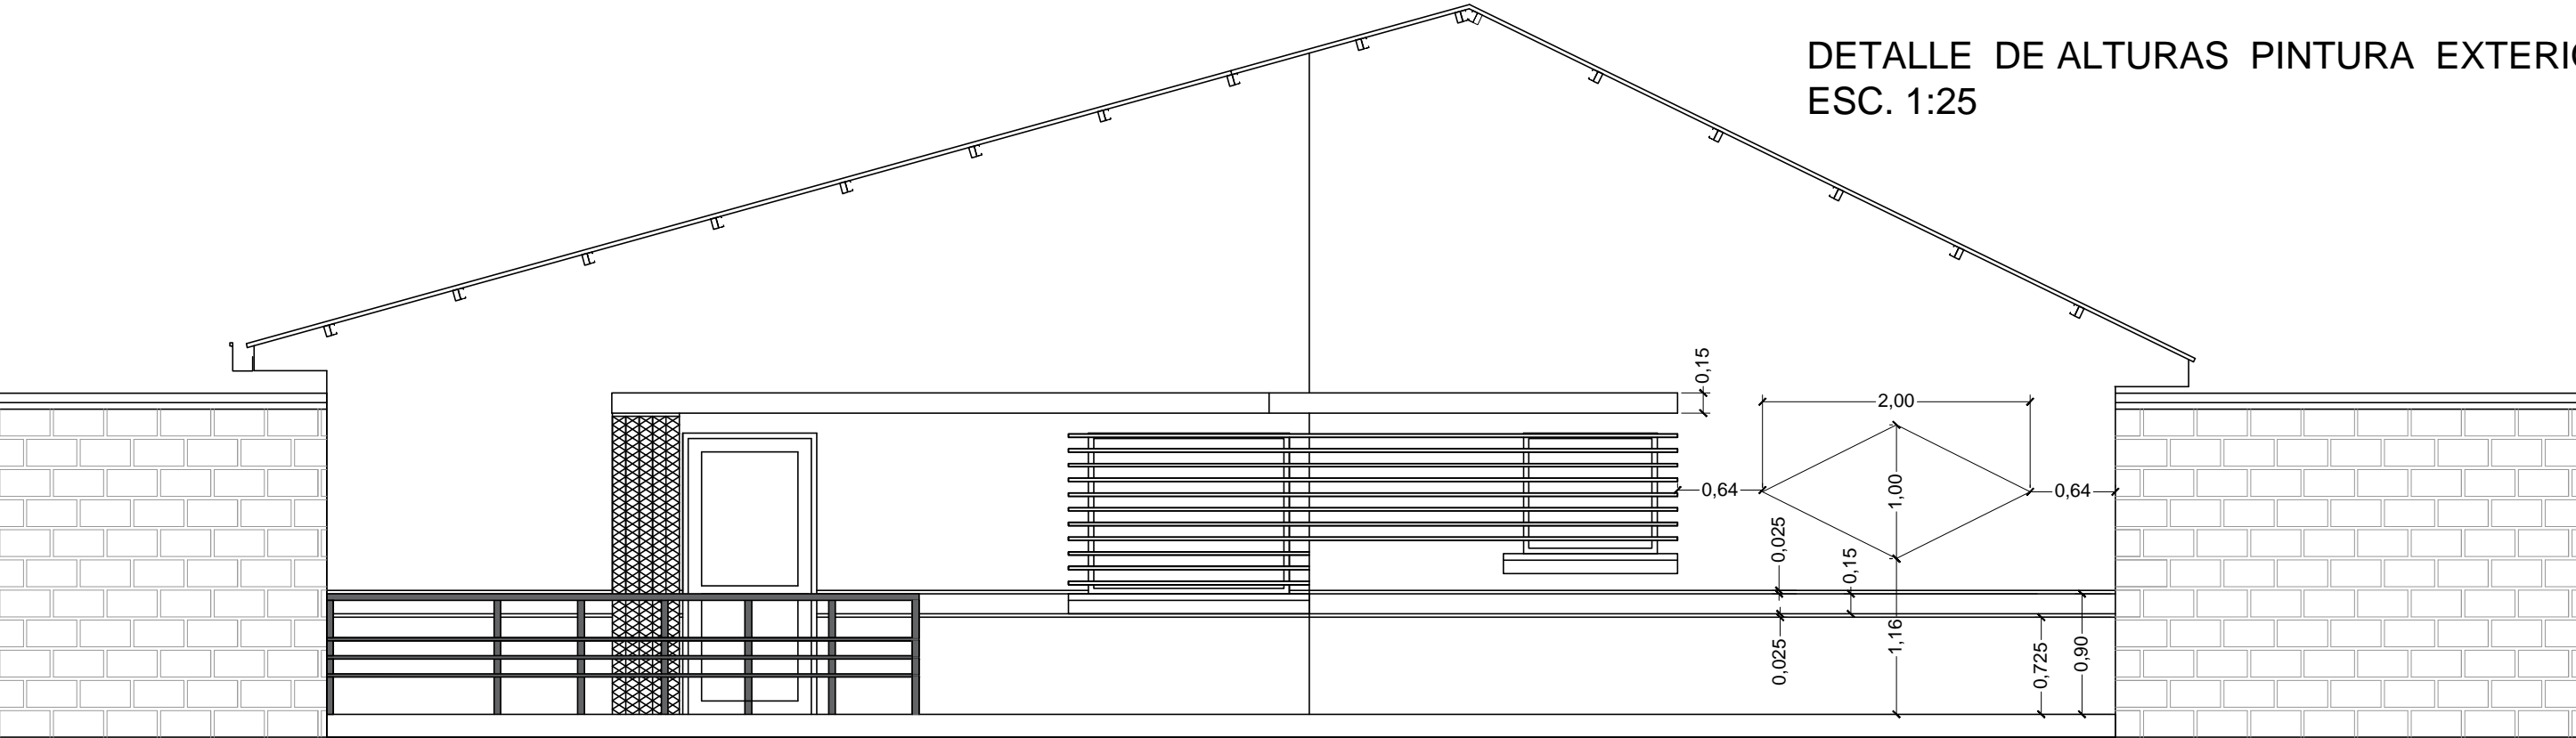

REVISIÓN NÚMERO :		FECHA :	ELABORADO POR:		APROBADO POR:		UBICACION:			PROPIETARIO:		OBRA:	
							DEPARTAMENTO	LA PAZ		YACIMIENTOS PETROLIFEROS FISCALES BOLIVIANOS		PROYECTO CONSTRUCCION DE OBRAS CIVILES COMPLEMENTARIAS PARA LAS ESR DE COROICO, RURRENABAQUE Y SAN BORJA	
							PROVINCIA	MANCO KAPAC		GERENCIA DE REDES DE GAS Y DUCTOS DIRECCION GAS VIRTUAL		DESCRIPCIÓN: DETALLE PINTURA EXTERIOR	
							MUNICIPIO	COPACABANA		ESPECIALIDAD: ARQUITECTURA	FECHA: MARZO/2017	ESCALA: INDICADAS	LÁMINA: 1/1

DIMESIONES EXPRESADAS EN METROS