
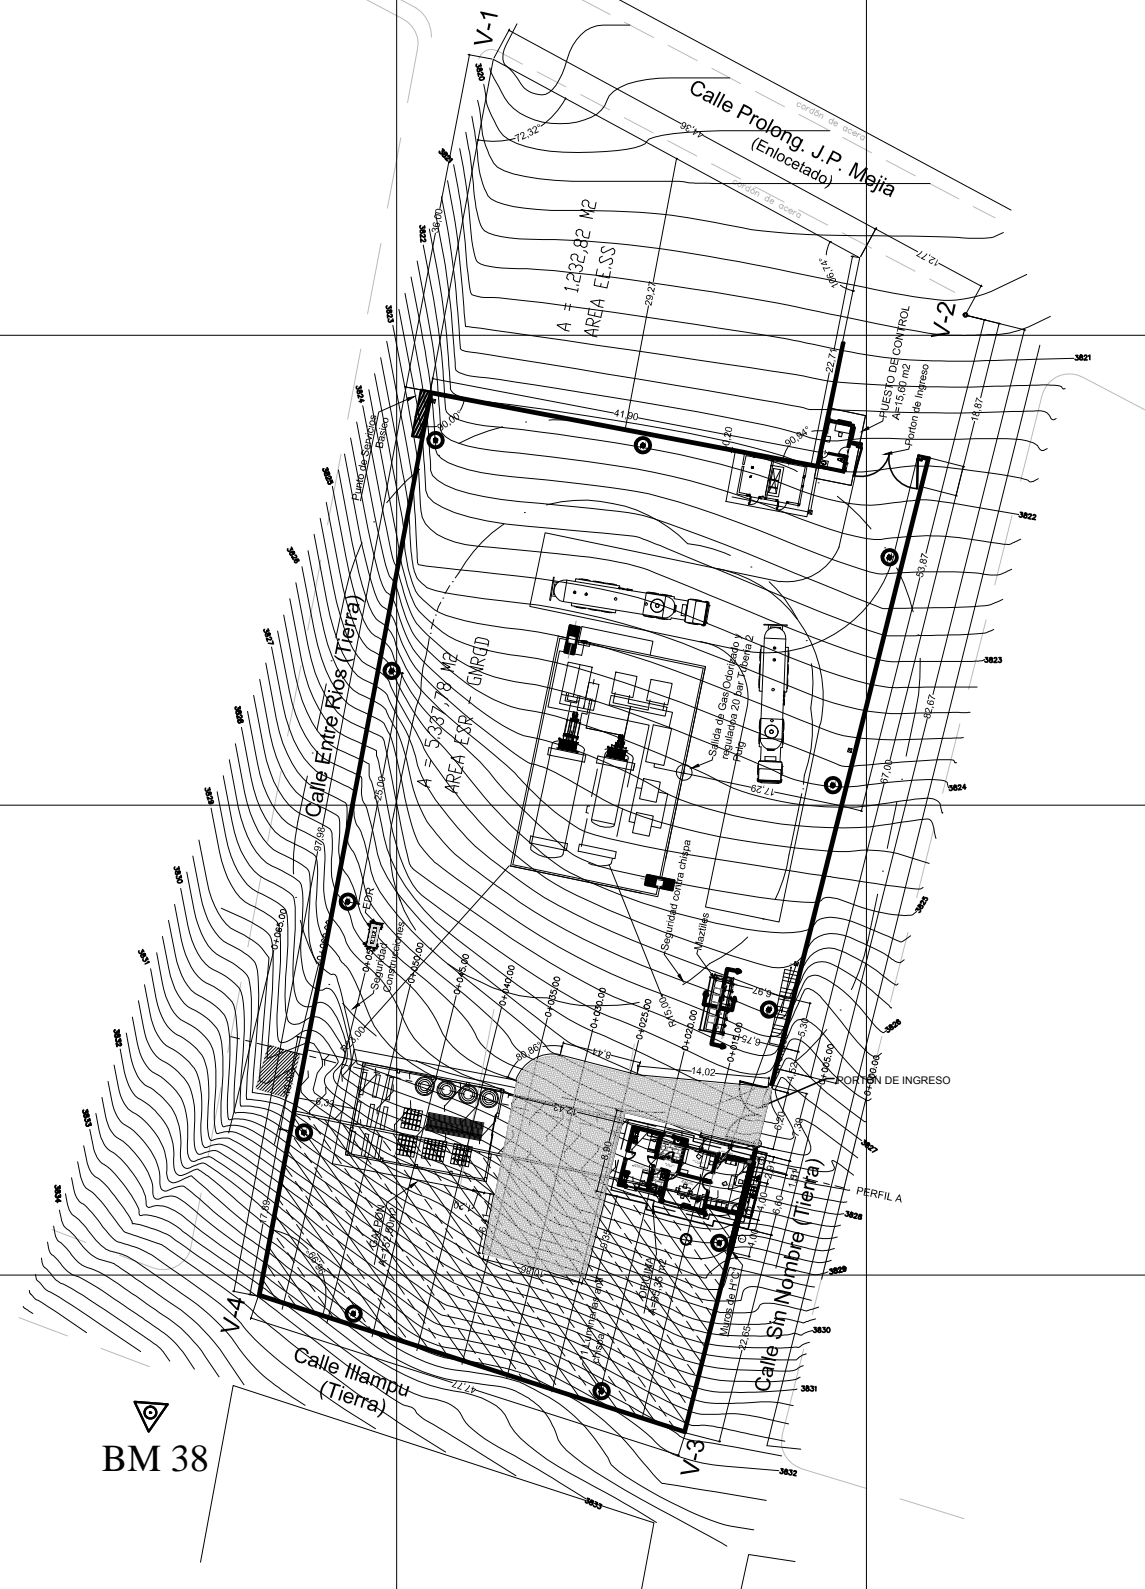


# ESR COPACABANA

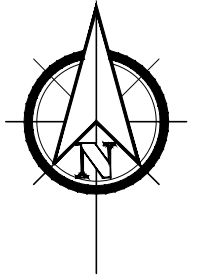

BM 38

FECHA:

ELABORADO POR:

APROBADO POR:

**UBICACIÓN:**

DEPARTAMENTO

LA PAZ

PROVINCIA

MANCO KAPAC

MUNICIPIO

COPACABANA



PROPIETARIO:

# YACIMIENTOS PETROLÍFEROS FISCALES BOLIVIANOS

GERENCIA DE REDES DE GAS Y DUCTOS  
DIRECCIÓN GAS VIRTUAL

OBRA:	
-------	--

PROYECTO CONSTRUCCIÓN DE OBRAS CIVILES COMPLEMENTARIAS  
DE ESR COPACABANA

DESCRIPCIÓN:	
--------------	--

### PLANO EN PLANTA

ESPECIALIDAD:	TO
---------------	----

FECHA:	MARZO 2017
--------	------------

ESCALA:	LÁ
1:400	

AMINA:  
1 / 2

**DIMENSIONES EN METROS:**