






DETALLES CONSTRUCTIVOS

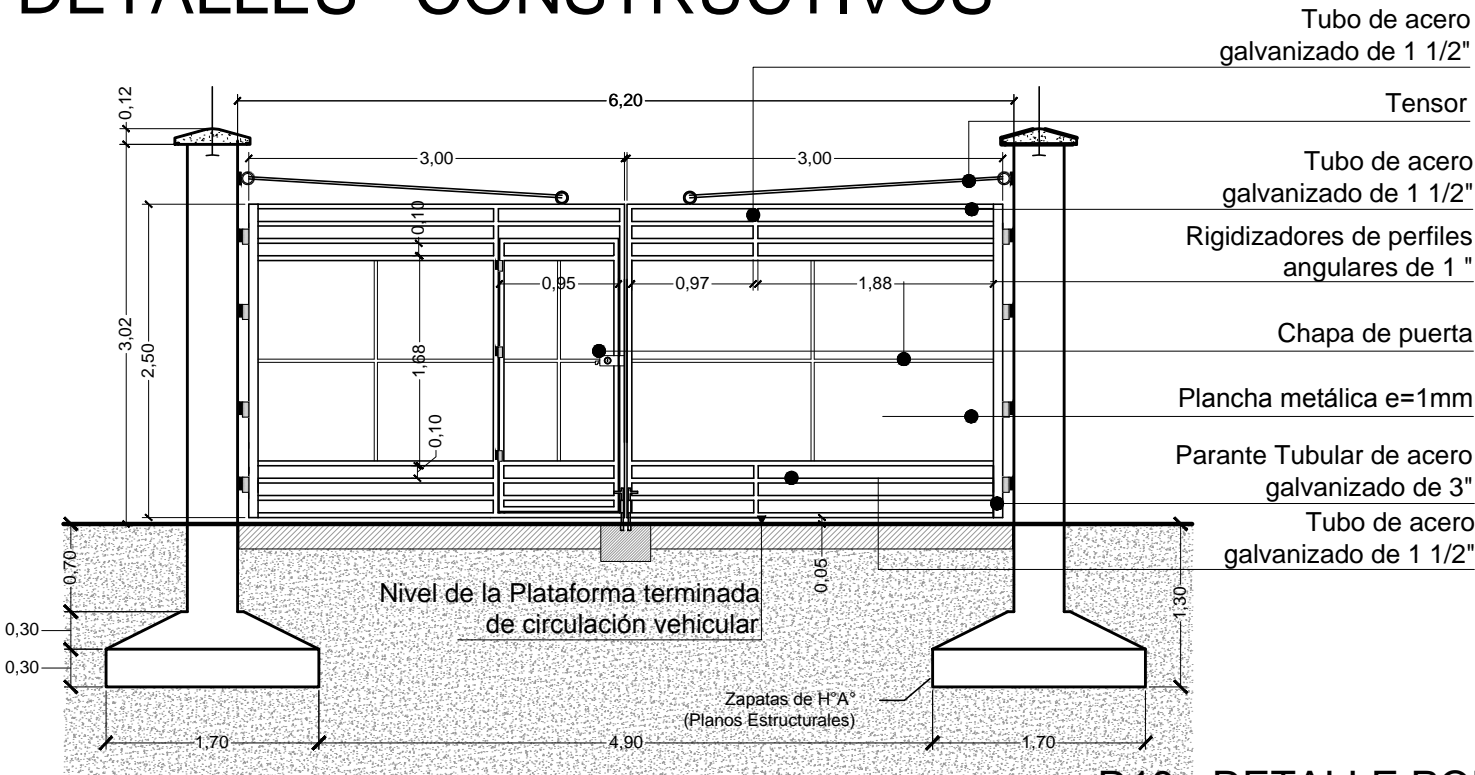


D13 - DETALLE PORTÓN DE INGRESO
ESC. 1:30

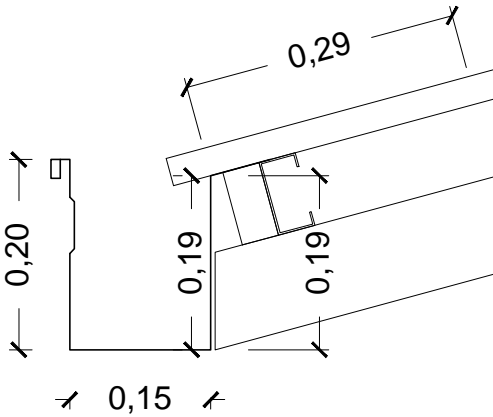

DETALLE DE CANALETA
OFICINA Y PUESTO DE CONTROL
ESC. 1:2

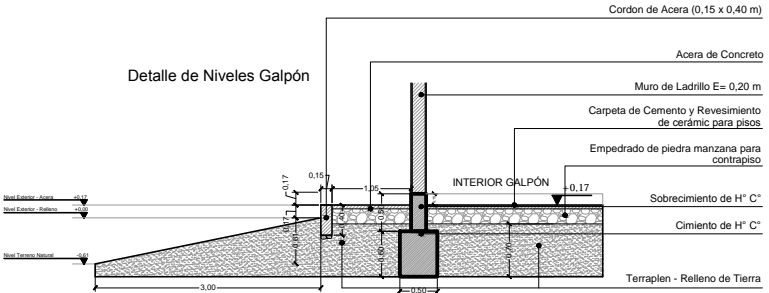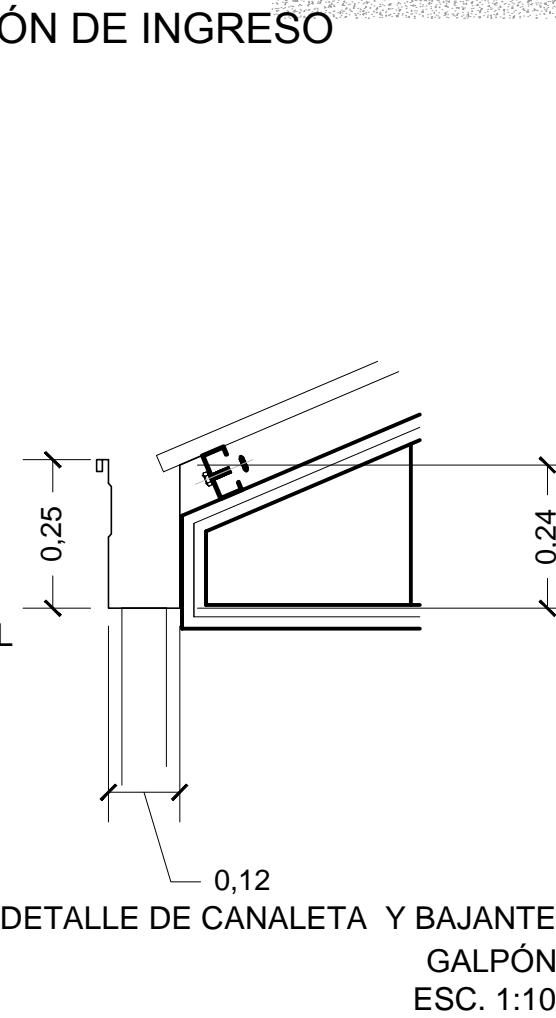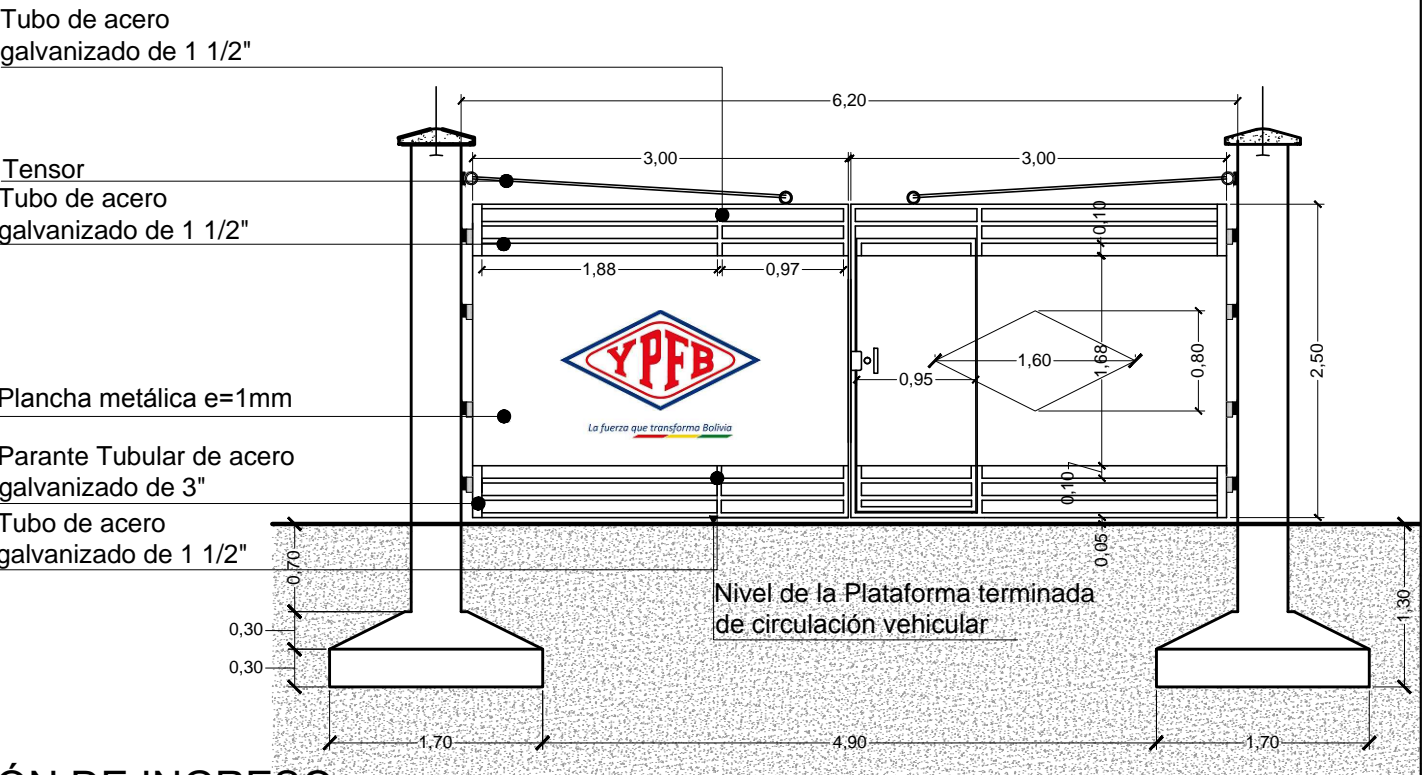

DETALLE DE NIVELES - GALPÓN
ESC. 1:50

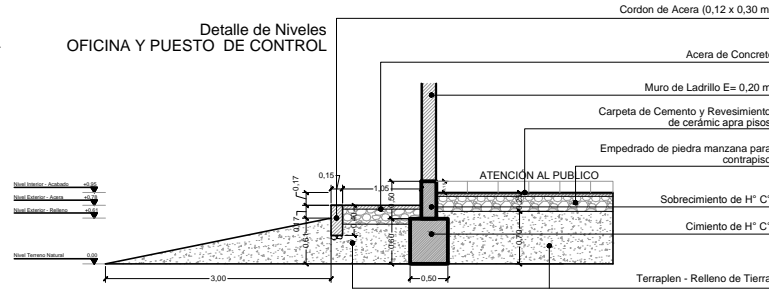

DETALLE DE NIVELES - OFICINA Y
PUESTO DE CONTROL
ESC.1:50

REVISIÓN NÚMERO :	FECHA :	ELABORADO POR:	APROBADO POR:	UBICACION:	PROPIETARIO:	OBRA:
				DEPARTAMENTO LA PAZ	YACIMIENTOS PETROLIFEROS FISCALES BOLIVIANOS	PROYECTO CONSTRUCCION DE OBRAS CIVILES COMPLEMENTARIAS PARA LAS ESR DE COPACABANA Y DESAGUADERO
				PROVINCIA INGAVI	GERENCIA DE REDES DE GAS Y DUCTOS DIRECCION GAS VIRTUAL	DESCRIPCIÓN: DETALLES CONSTRUCTIVOS
				MUNICIPIO DESAGUADERO		ESPECIALIDAD: ARQUITECTURA
						FECHA: MARZO/2017
						ESCALA: INDICADAS
						LÁMINA: 5/6