


ELEVACIÓN FRONTAL  
ESC. 1:50

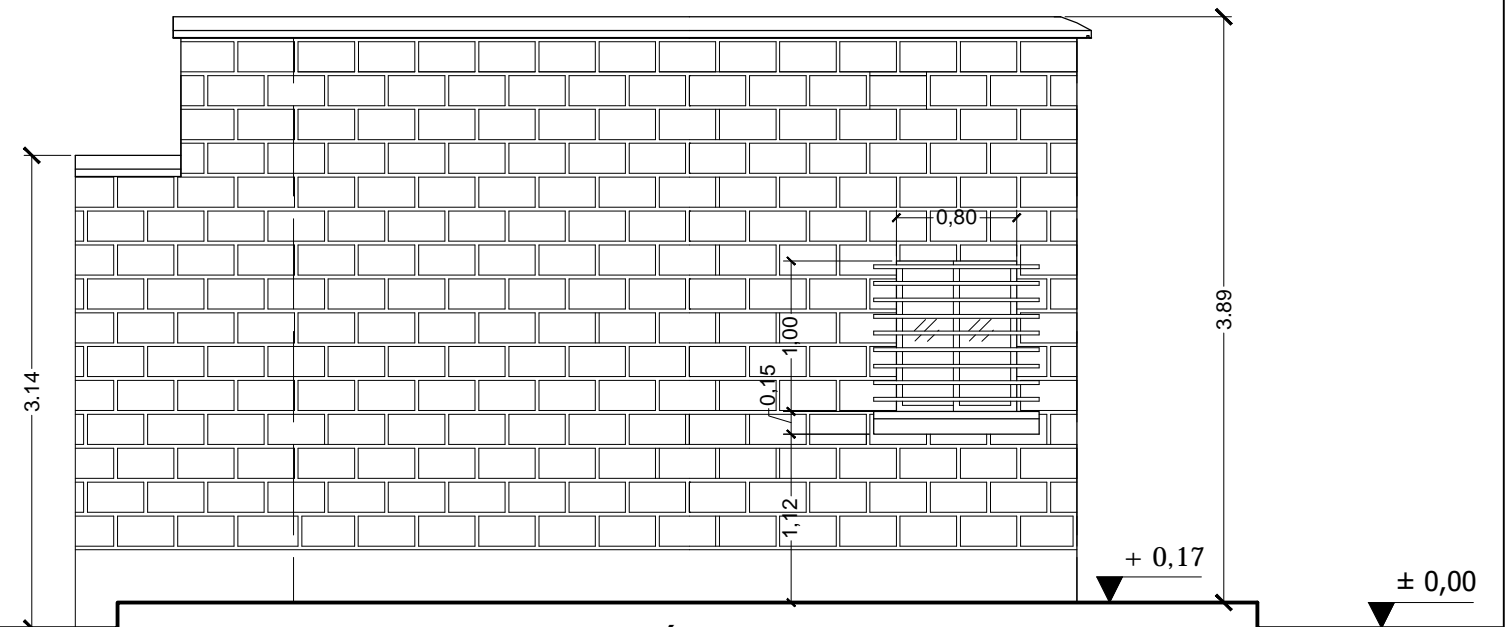

ELEVACIÓN POSTERIOR  
ESC. 1:50

REVISIÓN NÚMERO :		FECHA :		ELABORADO POR:		APROBADO POR:		UBICACION:		PROPIETARIO:		OBRA:	
								DEPARTAMENTO		YACIMIENTOS PETROLIFEROS		PROYECTO CONSTRUCCION DE OBRAS CIVILES COMPLEMENTARIAS	
								PROVINCIA		FISCALES BOLIVIANOS		DESCRIPCIÓN:	
								MUNICIPIO		GERENCIA DE REDES DE GAS Y DUCTOS		PLANOS PUESTO DE CONTROL	
										DIRECCION GAS VIRTUAL		ESPECIALIDAD:	
												FECHA:	
												MARZO/2017	
												ESCALA:	
												INDICADAS	
												LÁMINA:	
												1/2	