




CORTE A - A'  
ESC. 1:50

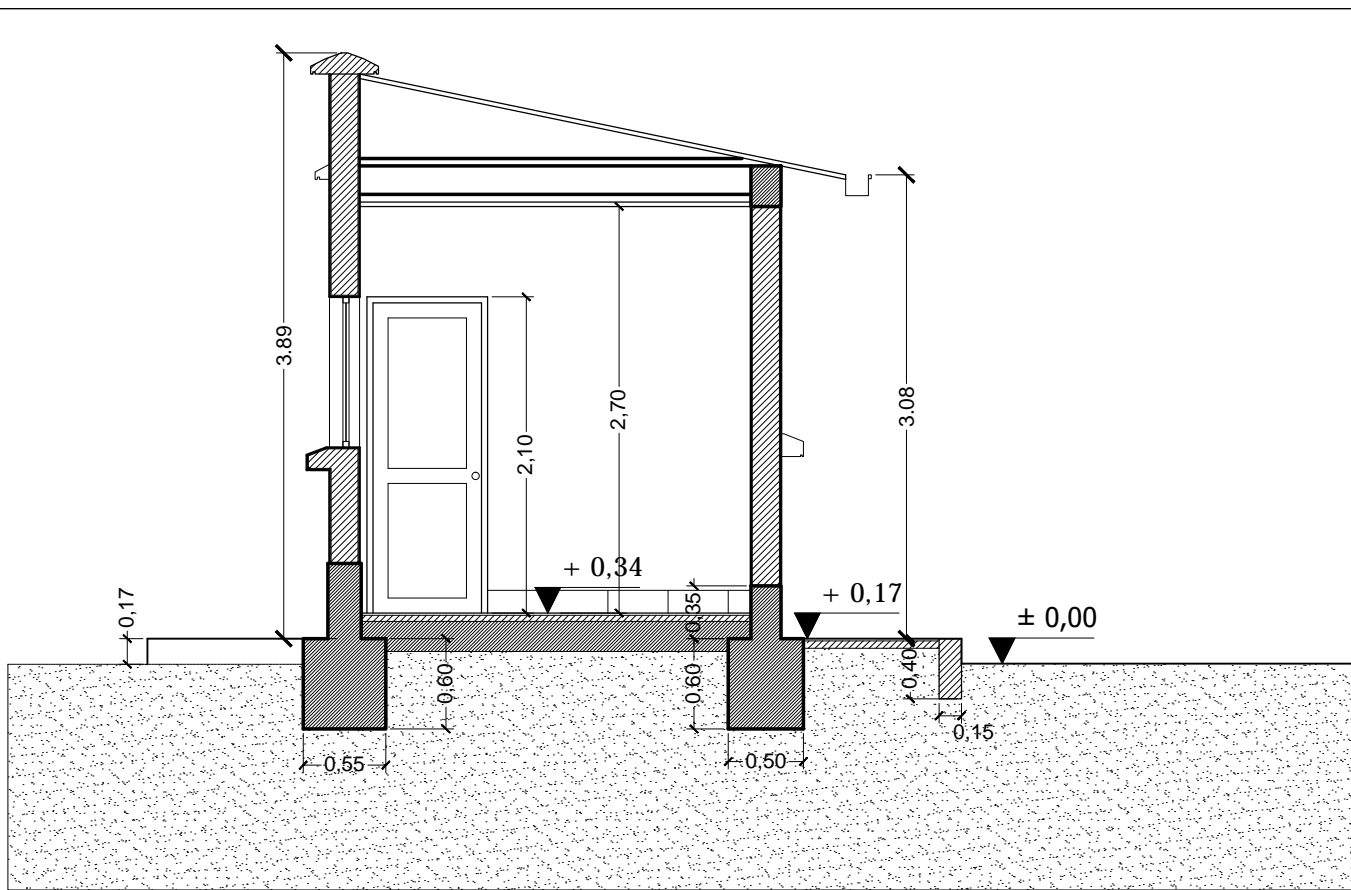


CORTE B - B'  
ESC. 1:50

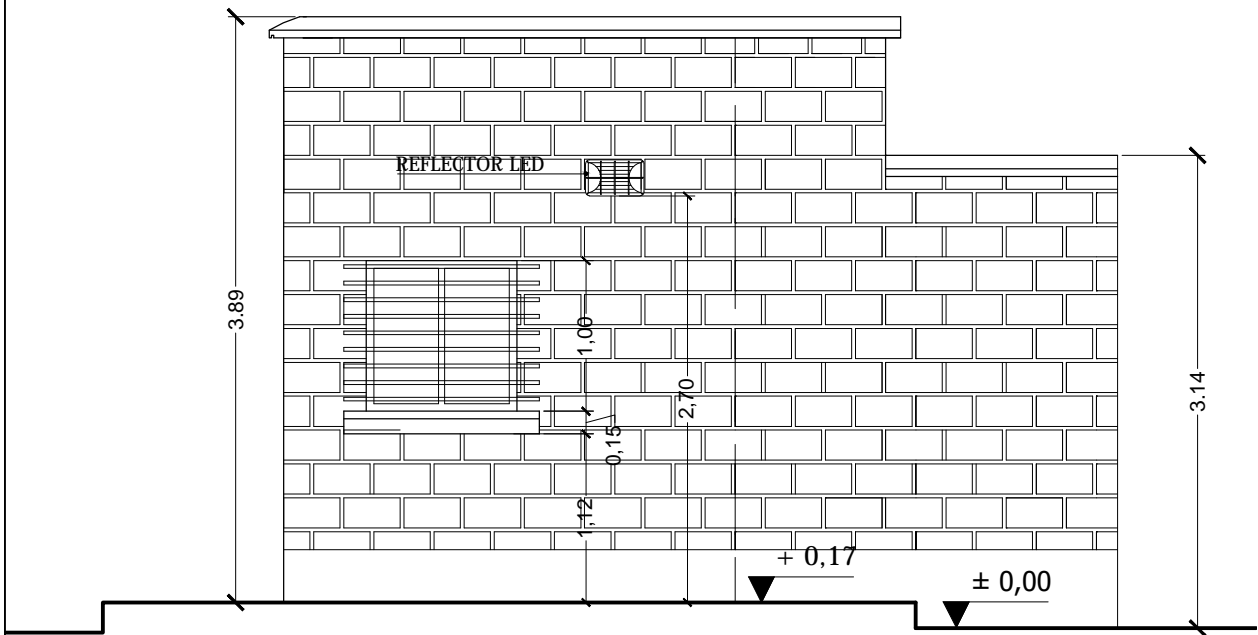

ELEVACIÓN LATERAL  
ESC. 1:50

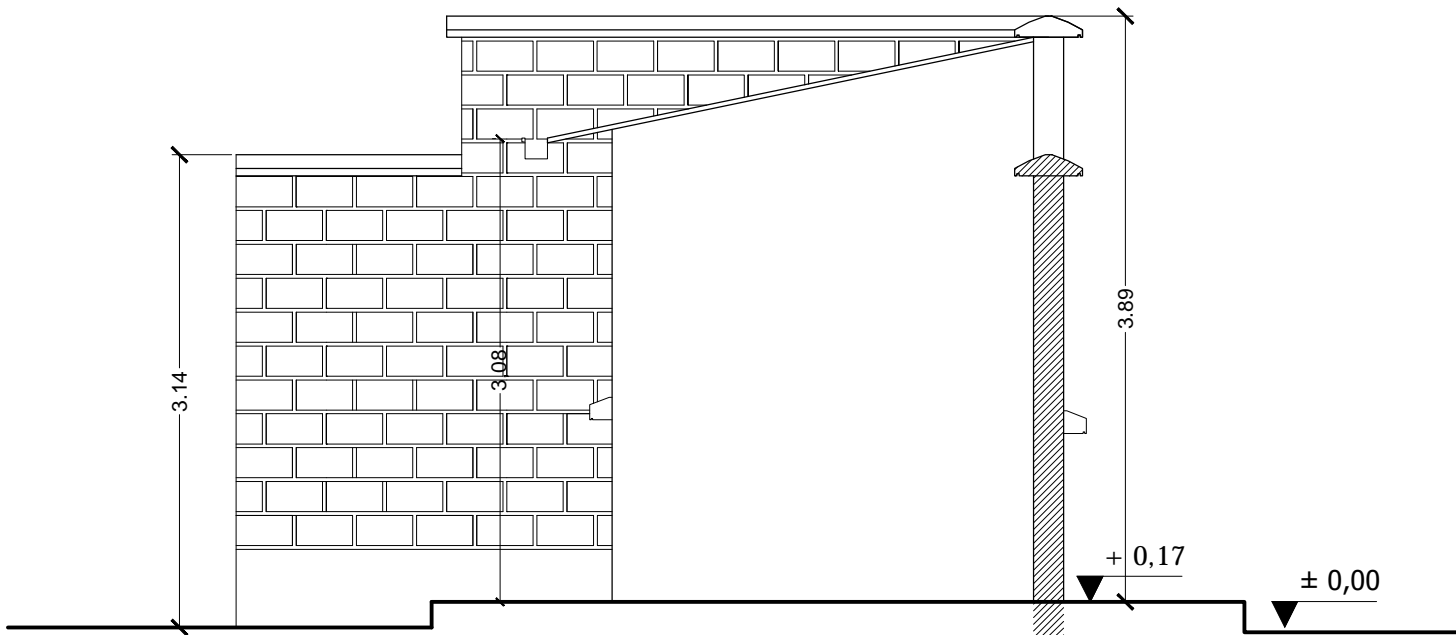

ELEVACIÓN LATERAL  
ESC. 1:50

REVISIÓN NÚMERO :          DIMENSIONES EXPRESADAS EN METROS	FECHA :	ELABORADO POR:	APROBADO POR:	UBICACION:			PROPIETARIO:  YACIMIENTOS PETROLIFEROS FISCALES BOLIVIANOS  GERENCIA DE REDES DE GAS Y DUCTOS DIRECCION GAS VIRTUAL	OBRA: PROYECTO CONSTRUCCION DE OBRAS CIVILES COMPLEMENTARIAS DE ESR DESAGUADERO			
				DEPARTAMENTO	LA PAZ			DESCRIPCIÓN: PLANOS PUESTO DE CONTROL			
				PROVINCIA	INGAVI						
				MUNICIPIO	DESAGUADERO						
								ESPECIALIDAD: ARQUITECTURA	FECHA: MARZO/2017	ESCALA: INDICADAS	LÁMINA: 2/2

DIMENSIONES EXPRESADAS EN METROS