



DETALLES CONSTRUCTIVOS

DETALLE DE PINTURA EXTERIOR
ESC. 1:75

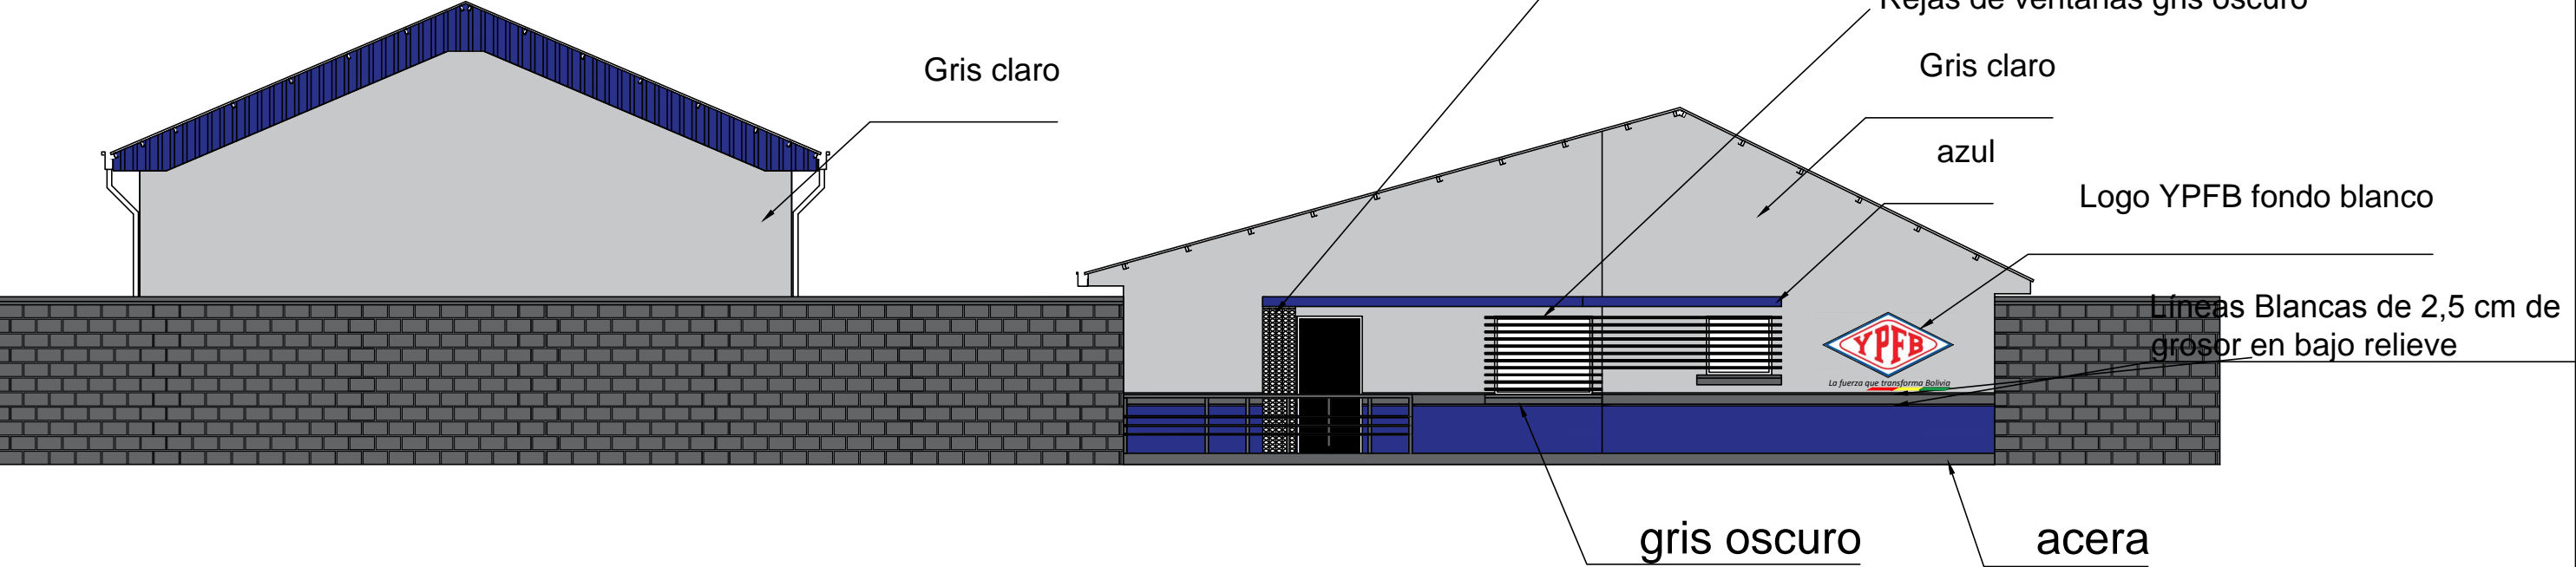

DETALLE DE ALTURAS PINTURA EXTERIOR
ESC. 1:25

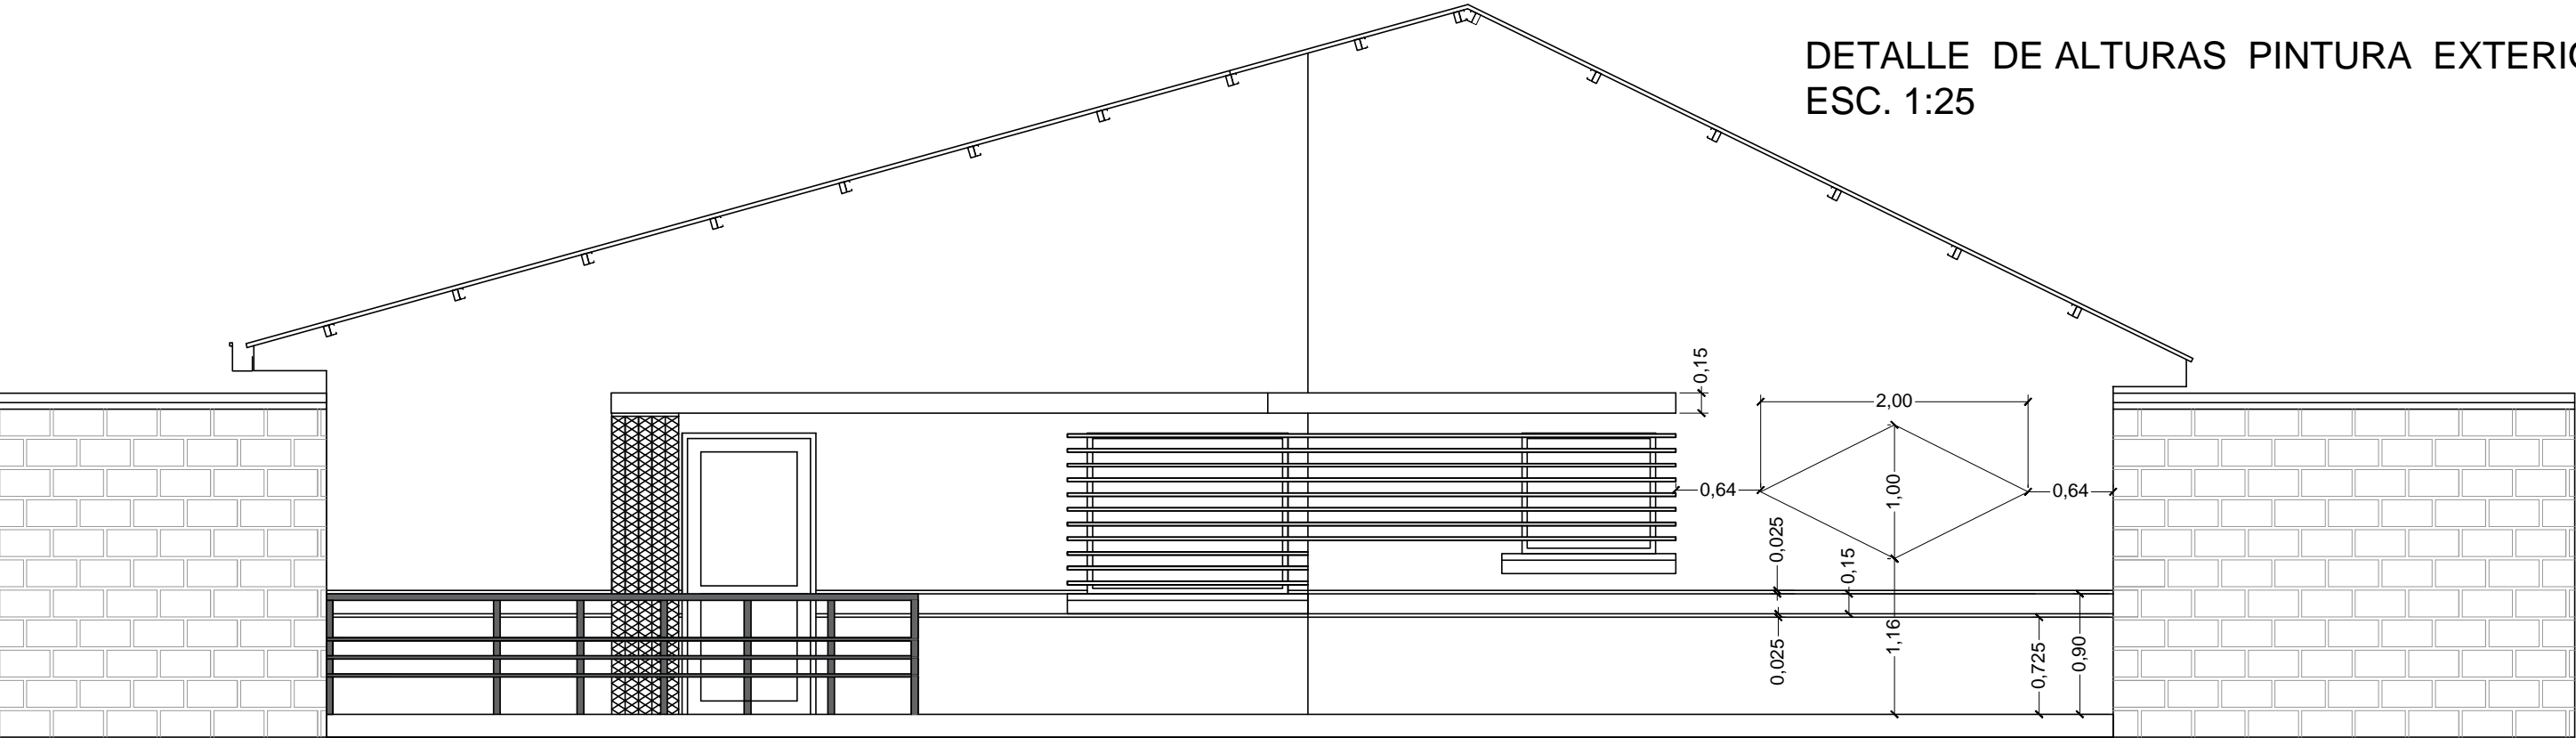

REVISIÓN NÚMERO :		FECHA :		ELABORADO POR:		APROBADO POR:		UBICACION:		PROPIETARIO:				OBRA:							
								DEPARTAMENTO		LA PAZ		 <i>La fuerza que transforma Bolivia</i>		YACIMIENTOS PETROLIFEROS FISCALES BOLIVIANOS GERENCIA DE REDES DE GAS Y DUCTOS DIRECCION GAS VIRTUAL				PROYECTO CONSTRUCCION DE OBRAS CIVILES COMPLEMENTARIAS PARA LAS ESR DE COPACABANA Y DESAGUADERO			
								PROVINCIA		INGAVI								DESCRIPCIÓN:			
								MUNICIPIO		DESAGUADERO								DETALLE PINTURA EXTERIOR			
DIMENSIONES EXPRESADAS EN METROS														ESPECIALIDAD:		FECHA:		ESCALA:		LÁMINA:	
														ARQUITECTURA		MARZO/2017		INDICADAS		1/1	