




DETALLES CONSTRUCTIVOS

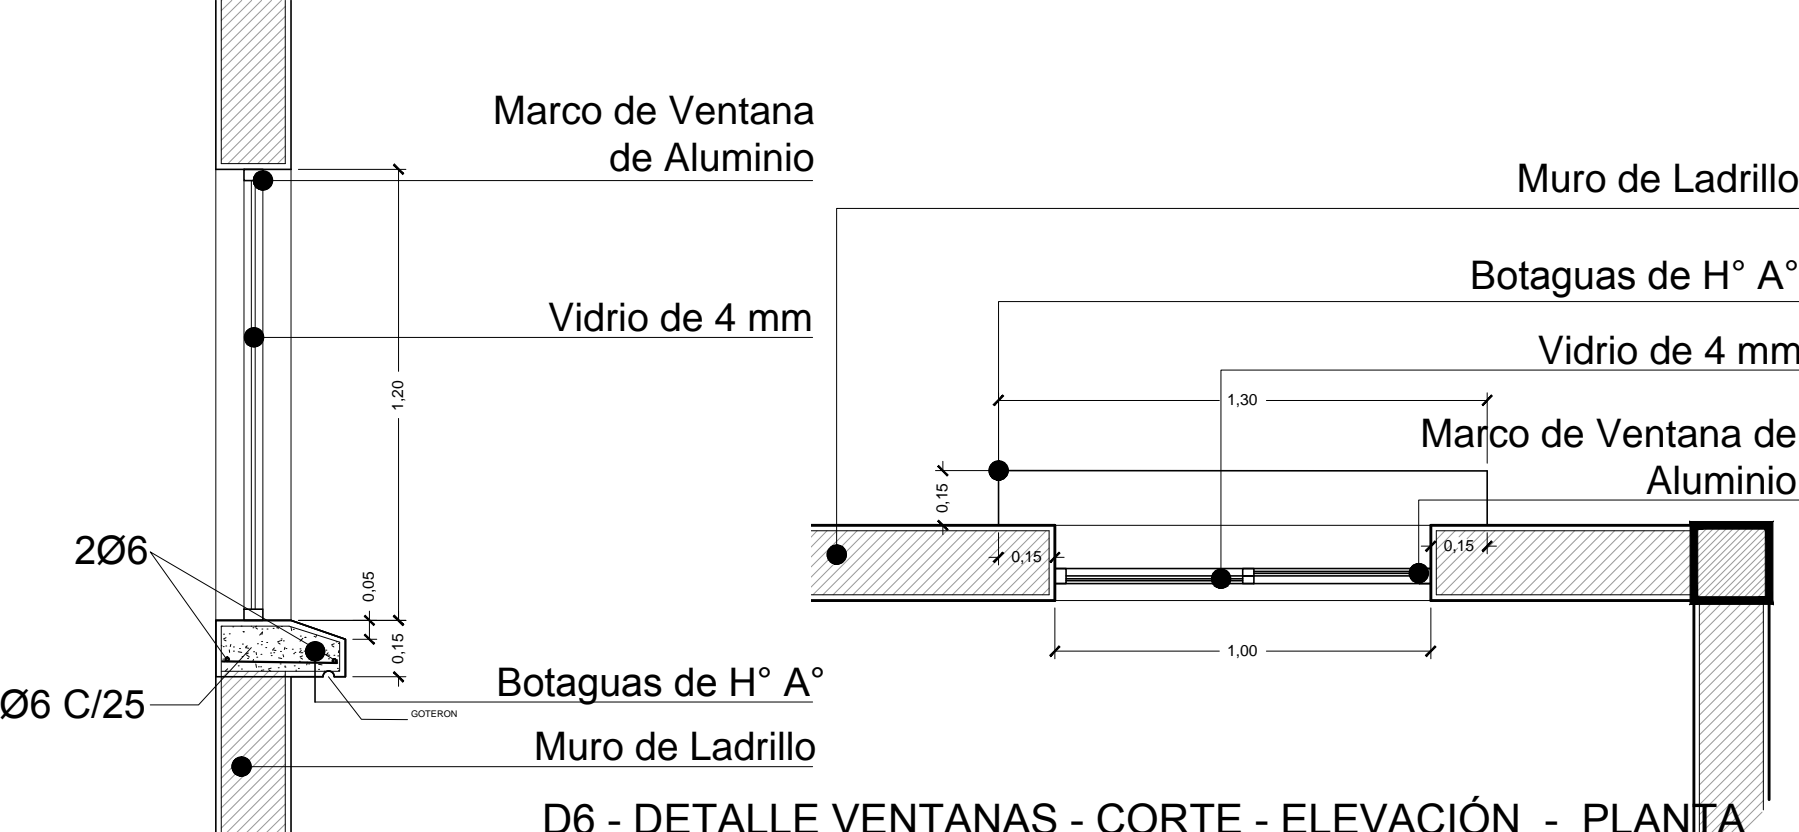


D6 - DETALLE VENTANAS - CORTE - ELEVACIÓN - PLANTA OFICINA Y PUESTO DE CONTROL ESC. 1:10

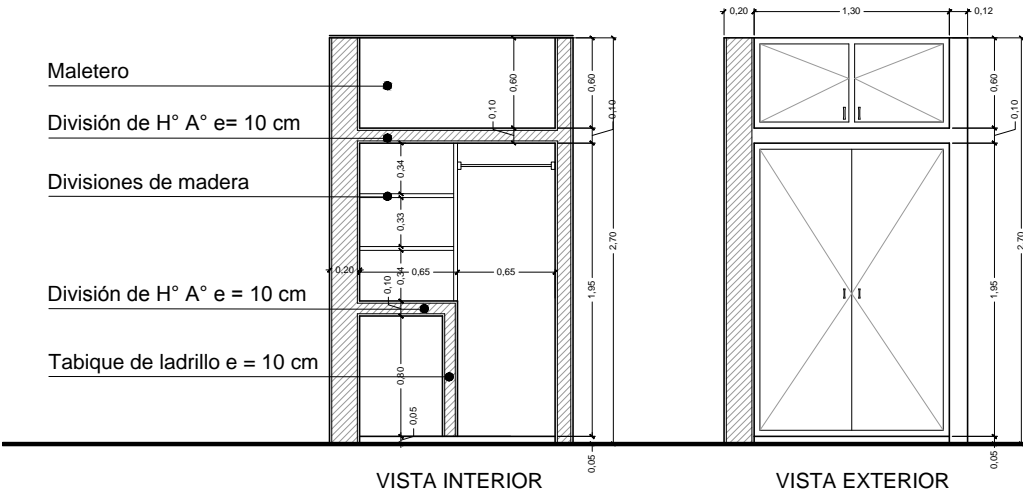

D7 -DETALLE DE ROPERO ESC. 1:25

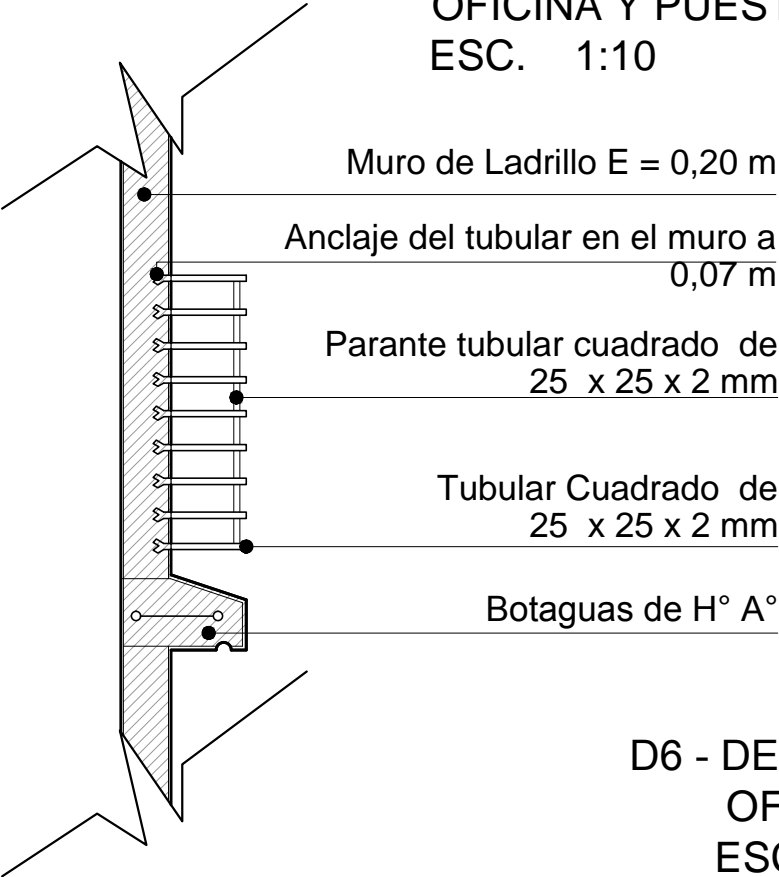

D6 - DETALLE REJAS DE VENTANAS - CORTE - ELEVACIÓN OFICINA Y PUESTO DE CONTROL ESC 1:12

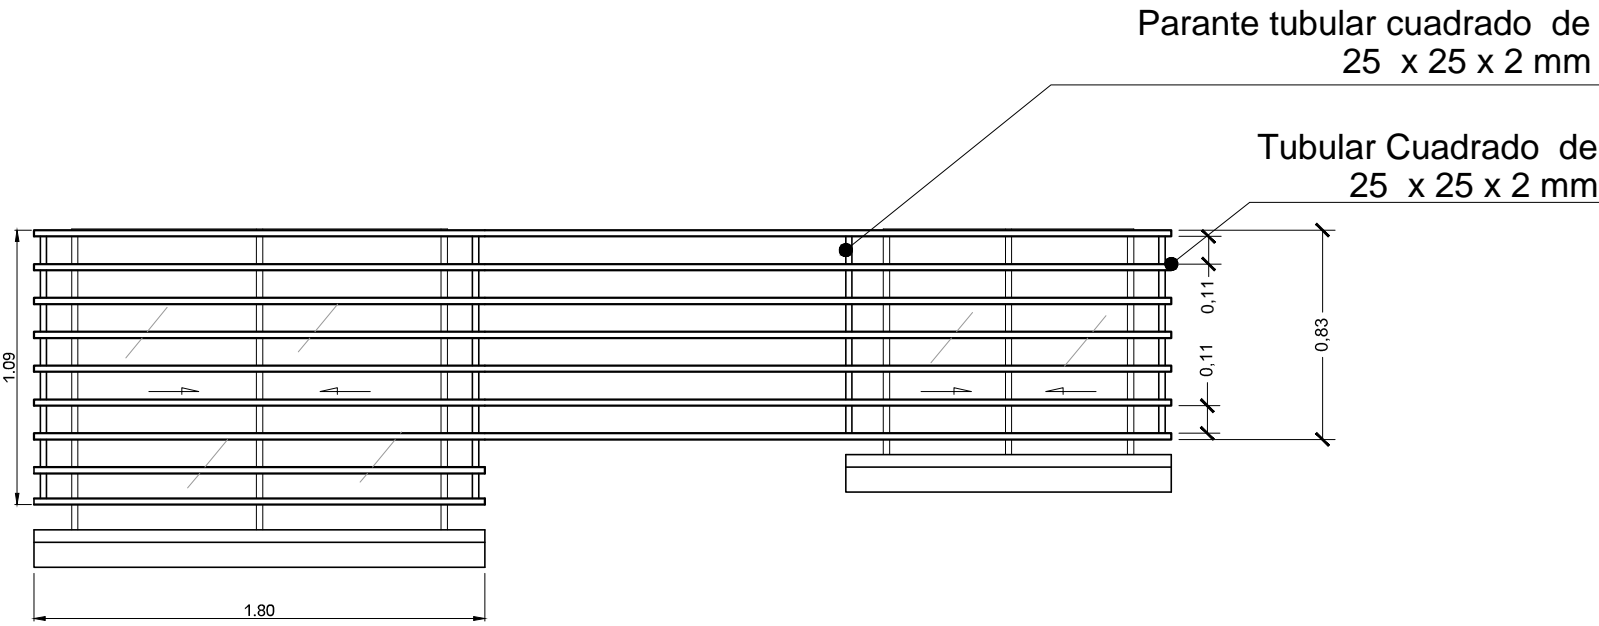

| | | | | | | |
|-------------------|---------|----------------|---------------|-----------------------|---|---|
| REVISIÓN NÚMERO : | FECHA : | ELABORADO POR: | APROBADO POR: | UBICACION: | PROPIETARIO: | OBRA: |
| | | | | DEPARTAMENTO LA PAZ | YACIMIENTOS PETROLIFEROS FISCALES BOLIVIANOS | PROYECTO CONSTRUCCION DE OBRAS CIVILES COMPLEMENTARIAS PARA LAS ESR DE COPACABANA Y DESAGUADERO |
| | | | | PROVINCIA INGAVI | GERENCIA DE REDES DE GAS Y DUCTOS DIRECCION GAS VIRTUAL | DESCRIPCIÓN: DETALLES CONSTRUCTIVOS |
| | | | | MUNICIPIO DESAGUADERO | | ESPECIALIDAD: ARQUITECTURA |
| | | | | | | FECHA: MARZO/2017 |
| | | | | | | ESCALA: INDICADAS |
| | | | | | | LÁMINA: 2/6 |