
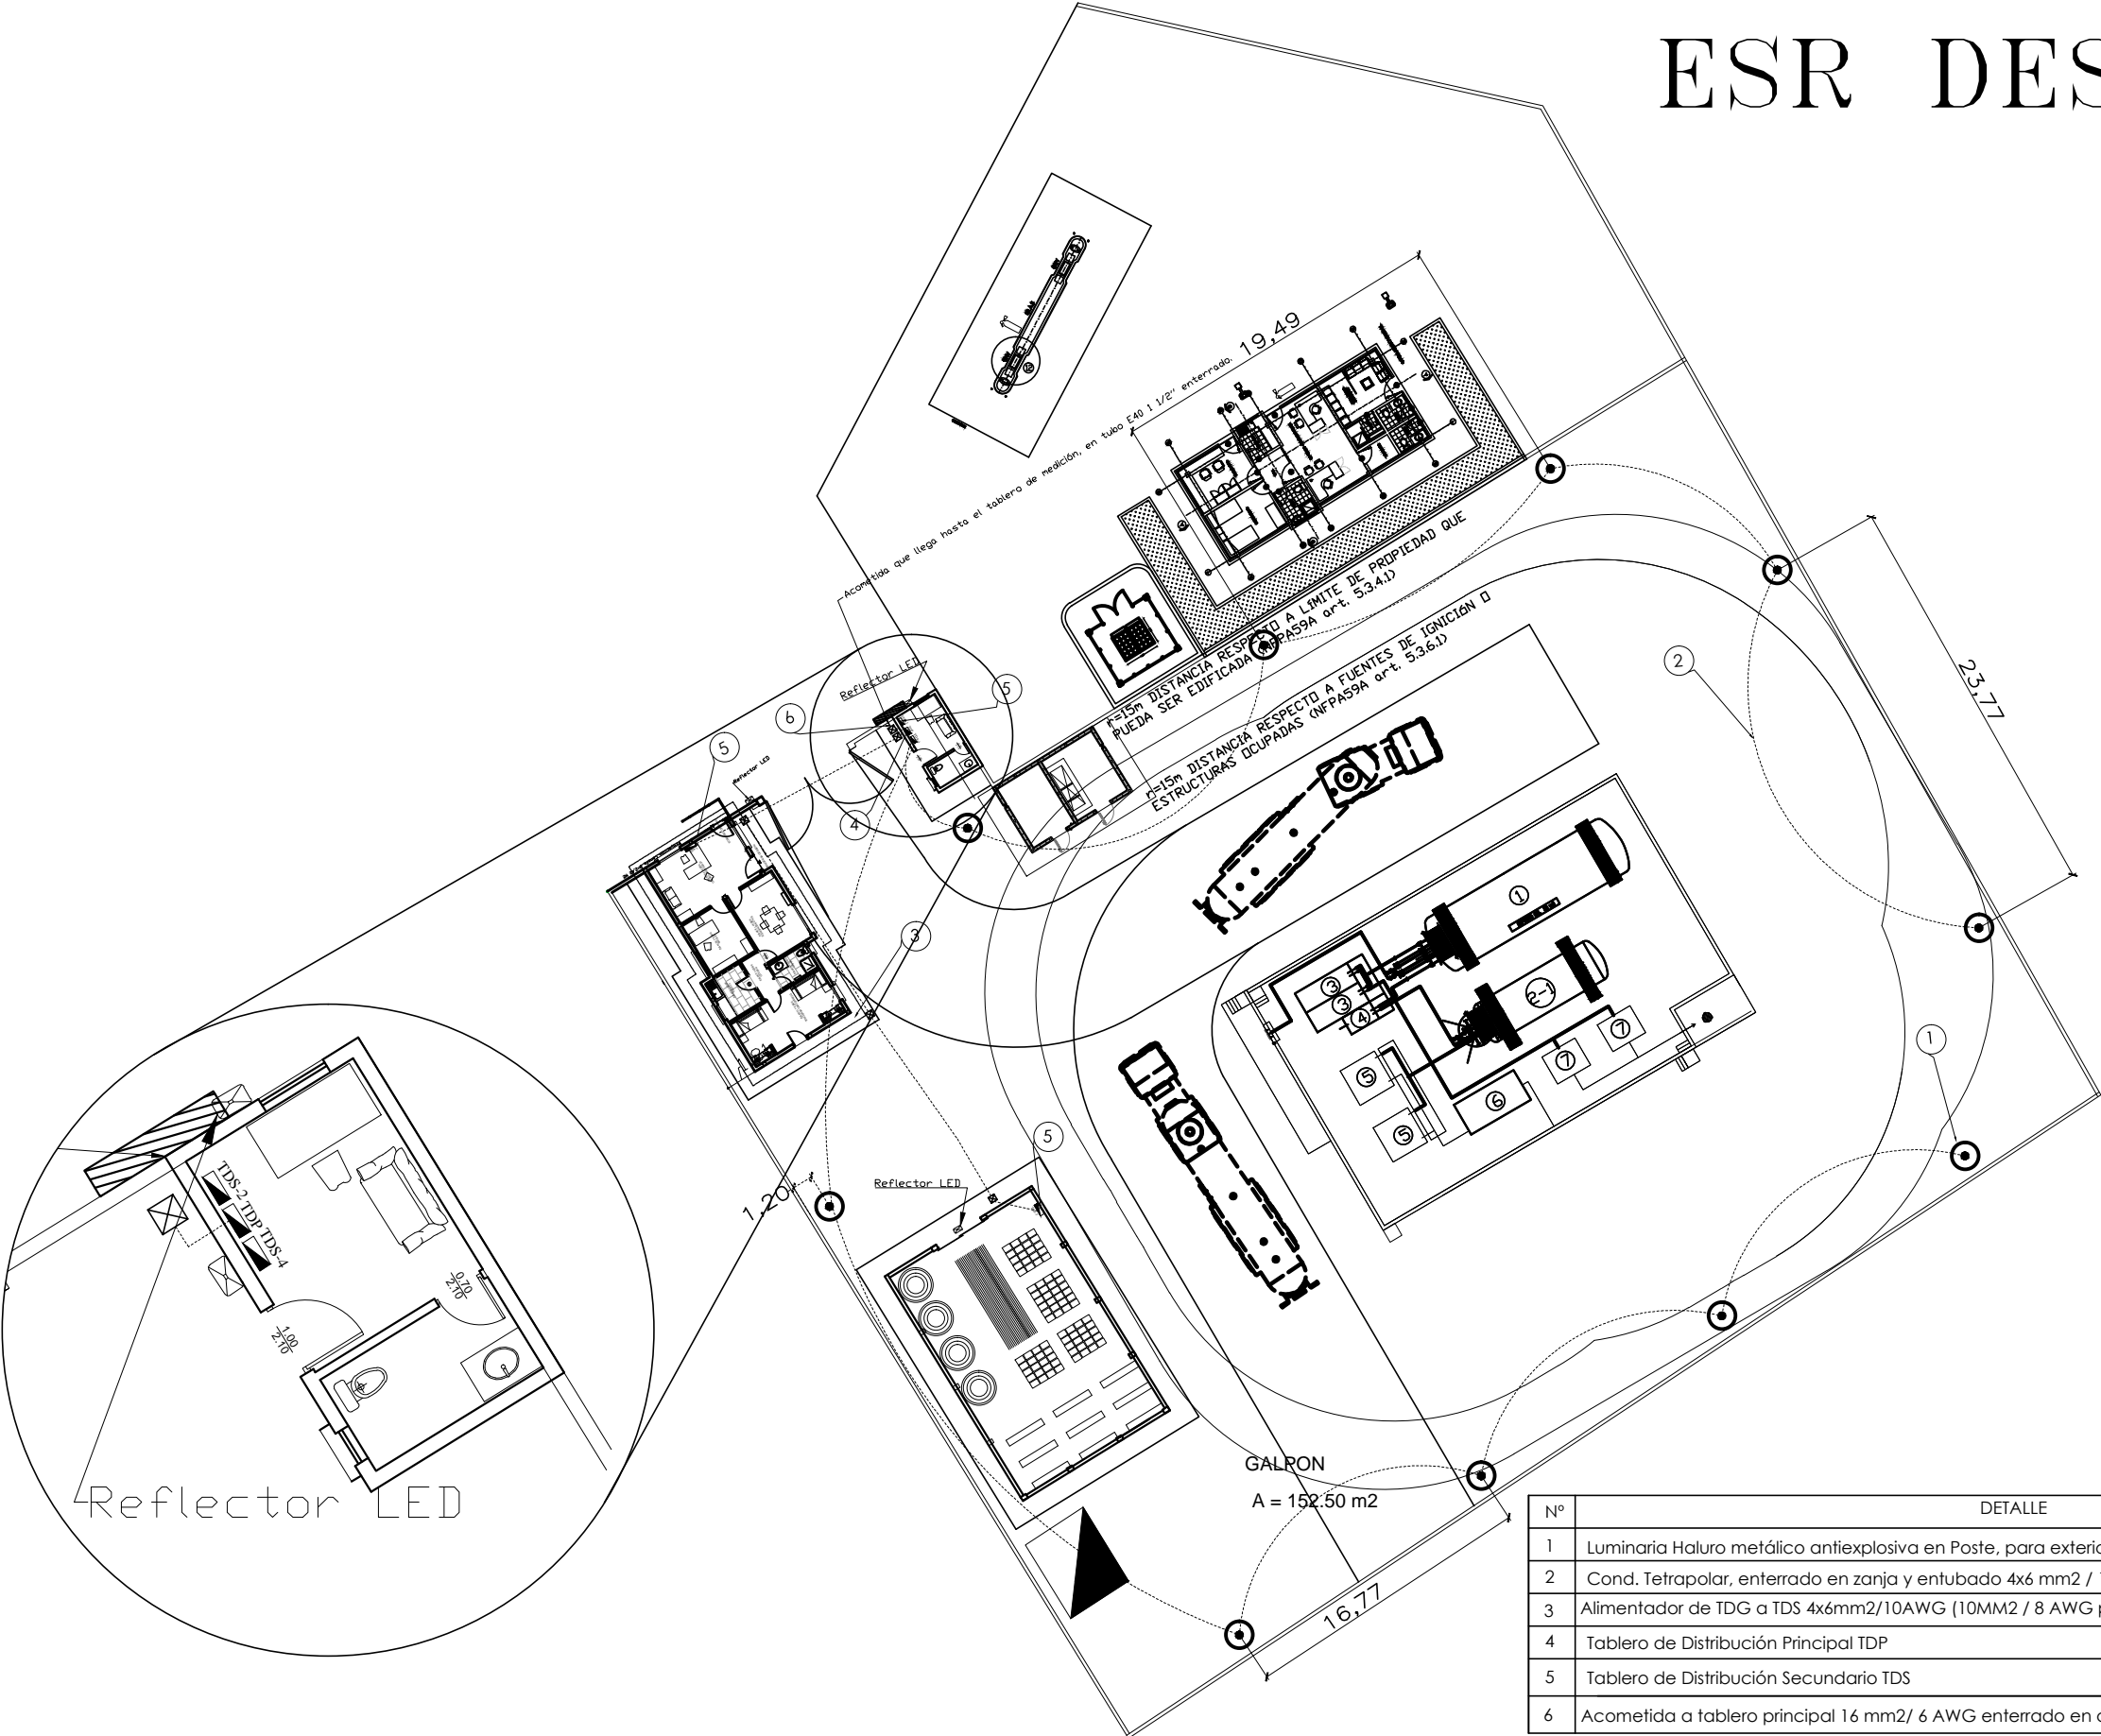


# ESR DESAGUADERO

AREA TOTAL  
A = 5.000.00 m2

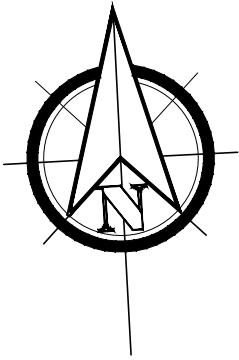

N°	DETALLE	UNID
1	Luminaria Haluro metálico antiexplosiva en Poste, para exteriores	Pza
2	Cond. Tetrapolar, enterrado en zanja y entubado 4x6 mm2 / 10 AWG (PVC 1 1/2" E40)	m
3	Alimentador de TDG a TDS 4x6mm2/10AWG (10MM2 / 8 AWG para oficinas) enterrado en ducto de 1 1/2" E40	m
4	Tablero de Distribución Principal TDP	Pza
5	Tablero de Distribución Secundario TDS	Pza
6	Acometida a tablero principal 16 mm2/ 6 AWG enterrado en ducto PVC de 1 1/2" E40	m

REVISIÓN NÚMERO:	FECHA:	ELABORADO POR:	APROBADO POR:	UBICACION: DEPARTAMENTO LA PAZ PROVINCIA INGAVI MUNICIPIO DESGUADERO	 YACIMIENTOS PETROLIFEROS FISCALES BOLIVIANOS GERENCIA DE REDES DE GAS Y DUCTOS DIRECCION GAS VIRTUAL	PROPIETARIO:	OBRA: PROYECTO CONSTRUCCION DE OBRAS CIVILES COMPLEMENTARIAS DE ESR DESAGUADERO DESCRIPCION: UBICACIÓN LUMINARIAS DE CERCO PERIMETRAL ESPECIALIDAD: ELÉCTRICO	FECHA: MARZO/2017	ESCALA: S/E	LÁMINA: 1/5
------------------	--------	----------------	---------------	--	--	--------------	---	----------------------	----------------	----------------