



SISTEMA DE ATERRAMIENTO

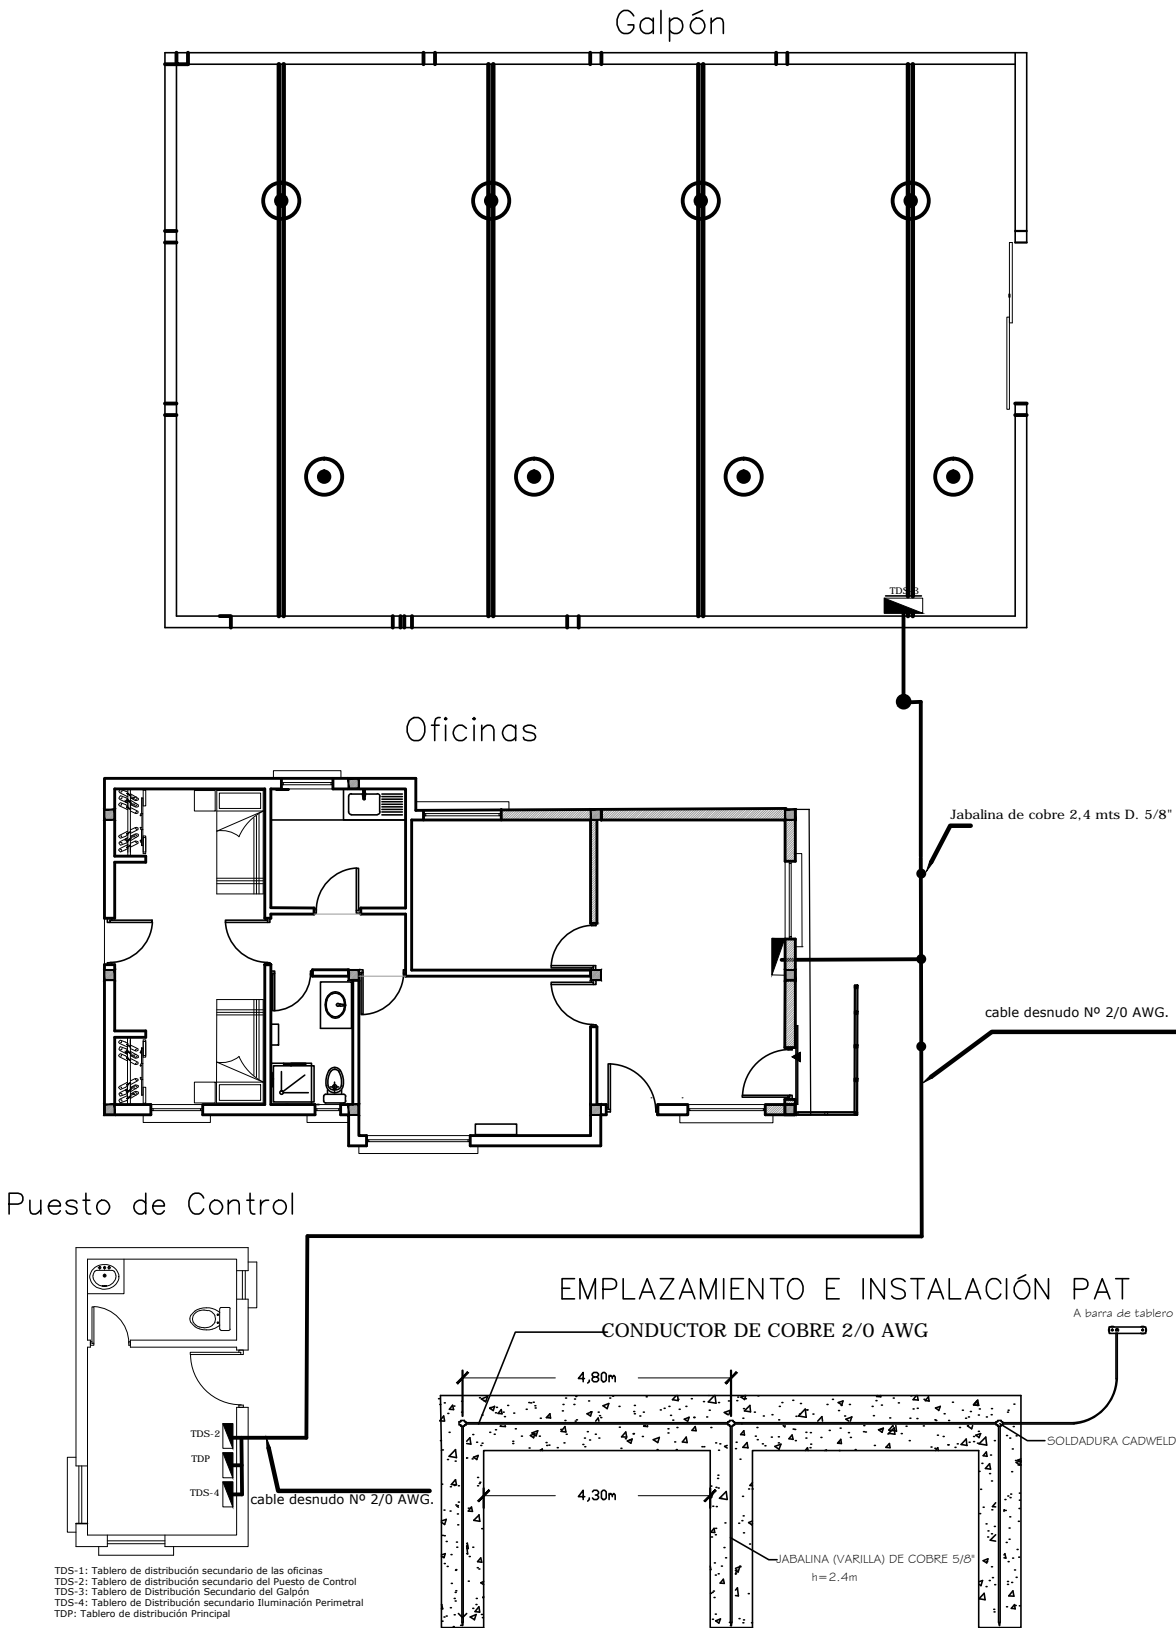

DETALLE DE INSTALACIÓN DE LUMINARIA INDUSTRIAL PARA GALPÓN

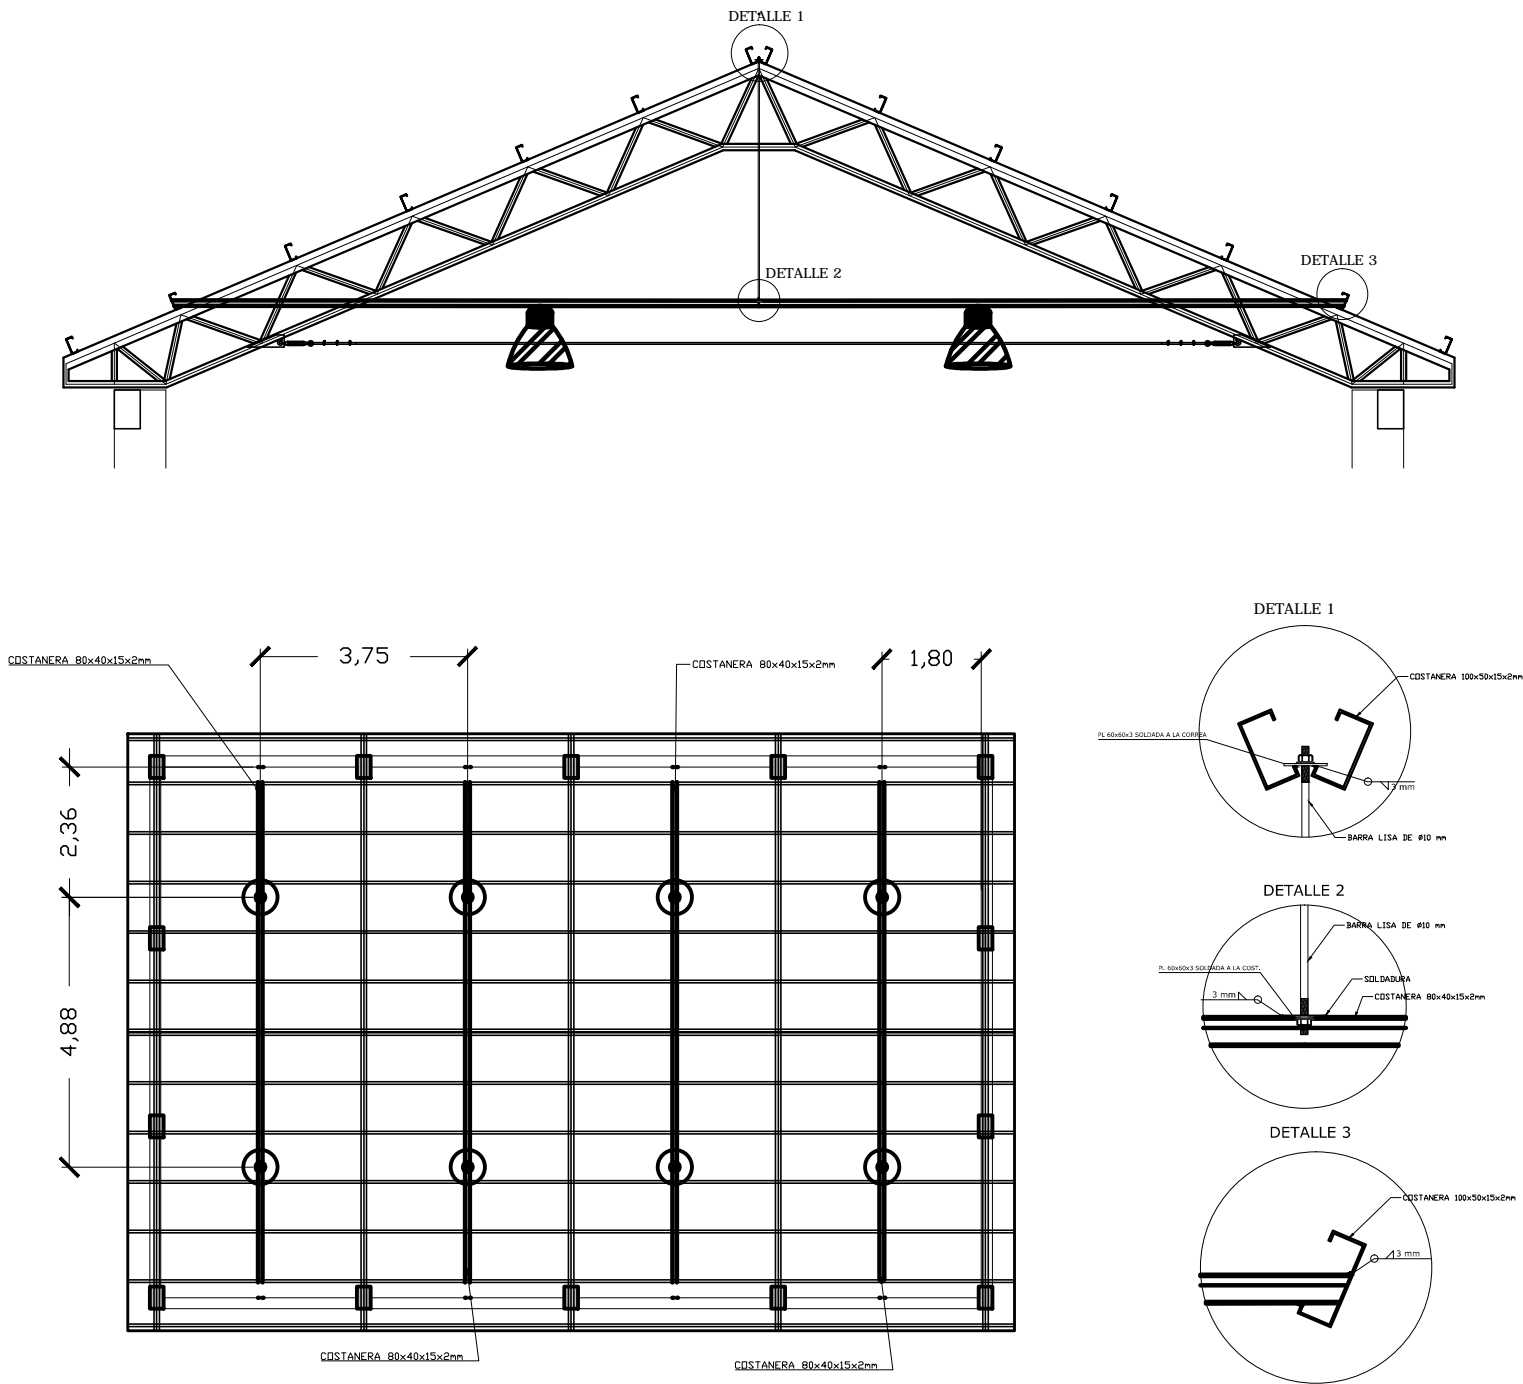

REVISIÓN NÚMERO:	FECHA:	ELABORADO POR:	APROBADO POR:	UBICACION:	PROPIETARIO:	OBRA:
				DEPARTAMENTO	YACIMIENTOS PETROLIFEROS FISCALES BOLIVIANOS	PROYECTO CONSTRUCCION DE OBRAS CIVILES COMP DE ESR DESAGUADERO - PROYECTO GNL
				PROVINCIA	GERENCIA DE REDES DE GAS Y DUCTOS DIRECCION GAS VIRTUAL	DESCRIPCIÓN: DETALLE DE ATERRAMIENTO E INSTALACIÓN DE LUMINARIAS
				MUNICIPIO		ESPECIALIDAD: ELÉCTRICO
DIMENSIONES EN METROS:						FECHA: MARZO/2017
						ESCALA: S/E
						LÁMINA: 3/5