OPCION A

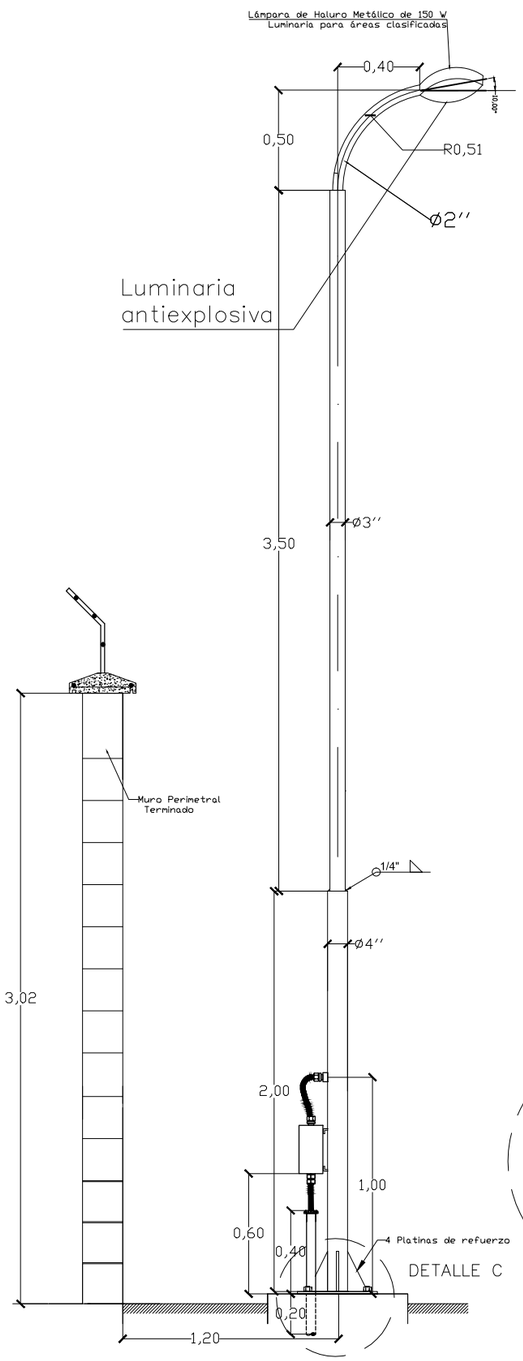

OPCION B

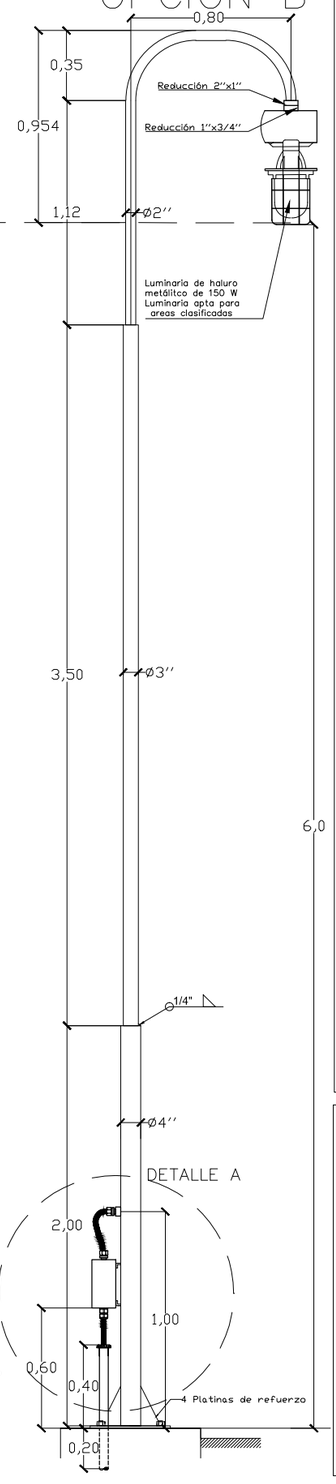

DETALLE A

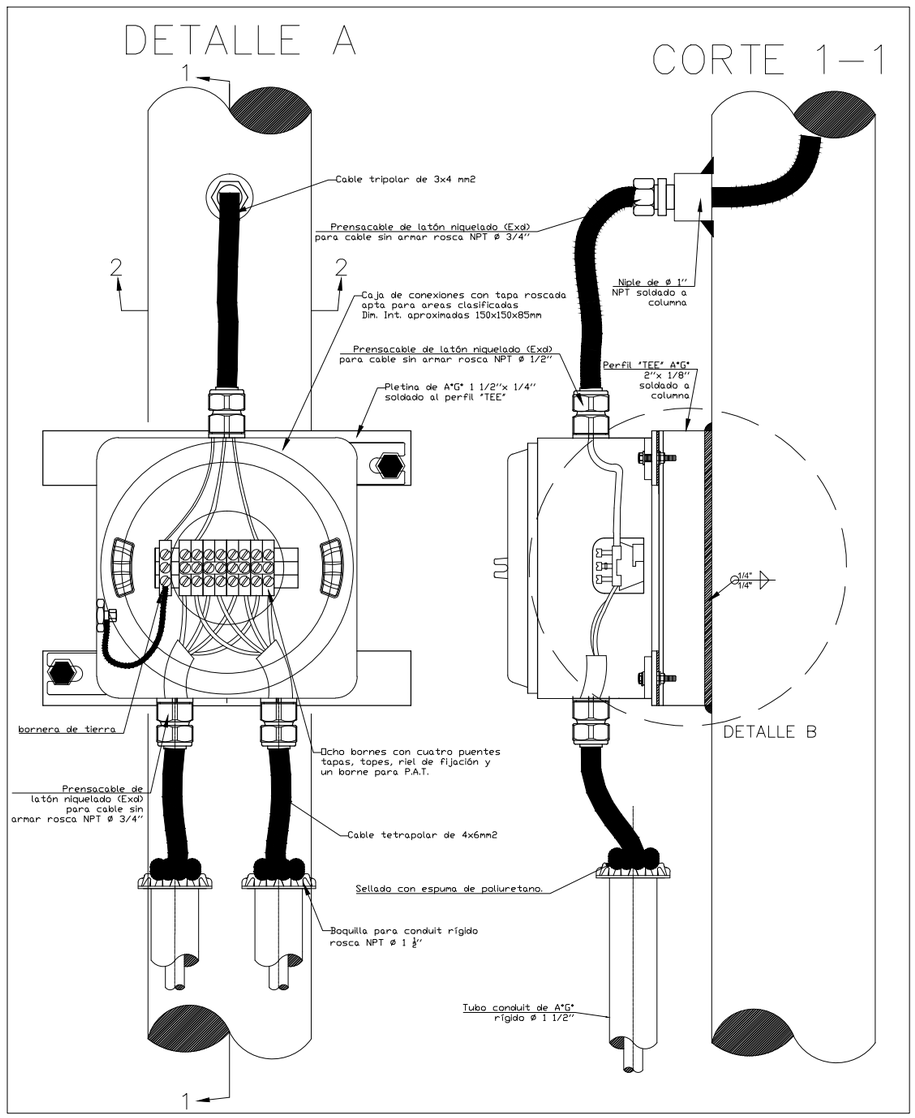

CORTE 1–1

DETALLE "B" PARA SOPORTE DE CAJA DE CONEXIÓN

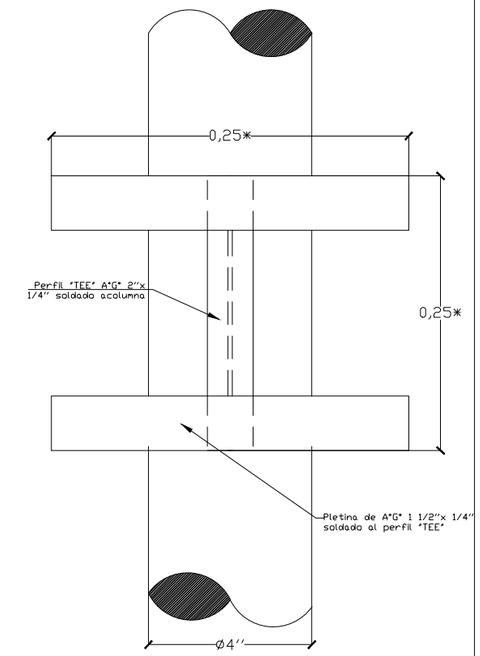

*Estas dimensiones son referenciales y estarán en función de las dimensiones externas de la caja de conexiones

Dimensiones en metros y pulgadas

CORTE 2–2 SOPORTE DE CAJA DE CONEXIÓN

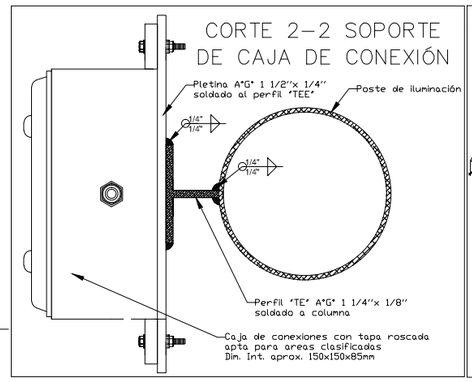

DETALLE DE CÁMARAS DE PASO Y TAPAS ELÉCTRICAS

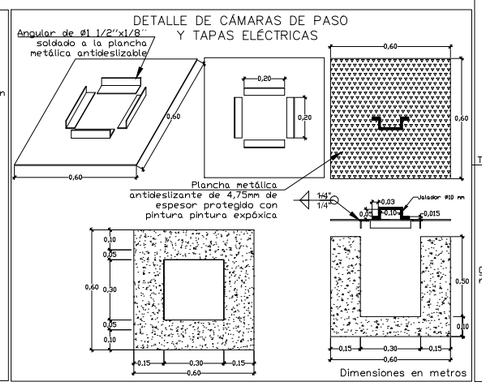

Dimensiones en metros

DETALLE "C" PARA POSTE DE ILUMINACIÓN

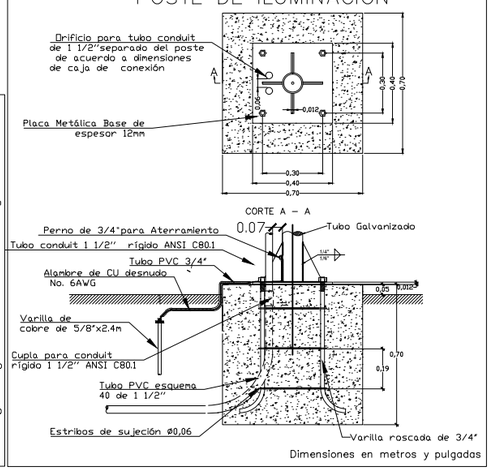

Dimensiones en metros y pulgadas

REVISIÓN NÚMERO: / FECHA:	ELABORADO POR:	APROBADO POR:	UBICACION:		PROPIETARIO:
			DEPARTAMENTO	LA PAZ	YACIMIENTOS PETROLIFEROS FISCALES BOLIVIANOS
			PROVINCIA	INGAVI	GERENCIA DE REDES DE GAS Y DUCTOS DIRECCION GAS VIRTUAL
DIMENSIONES EN METROS:			MUNICIPIO	DESAGUADERO	

OBRA: PROYECTO CONSTRUCCION DE OBRAS CIVILES COMP. DE LA ESR DE DESAGUADERO			
DESCRIPCIÓN: DETALLE DE LUMINARIAS EXTERIORES Y CÁMARAS ELÉCTRICAS			
ESPECIALIDAD: ELÉCTRICO	FECHA: MARZO/2017	ESCALA: S/E	LÁMINA: 4/6