
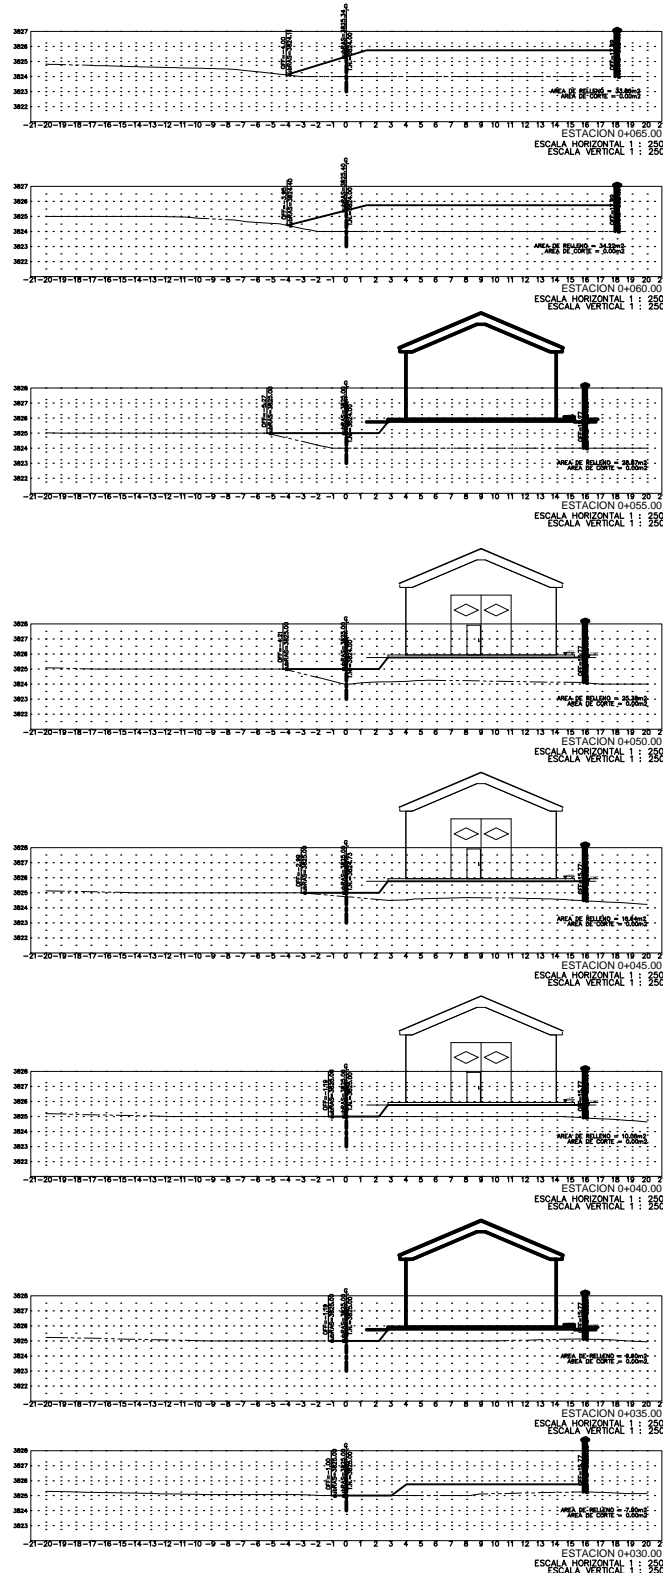


CUADRO DE VOLÚMENES

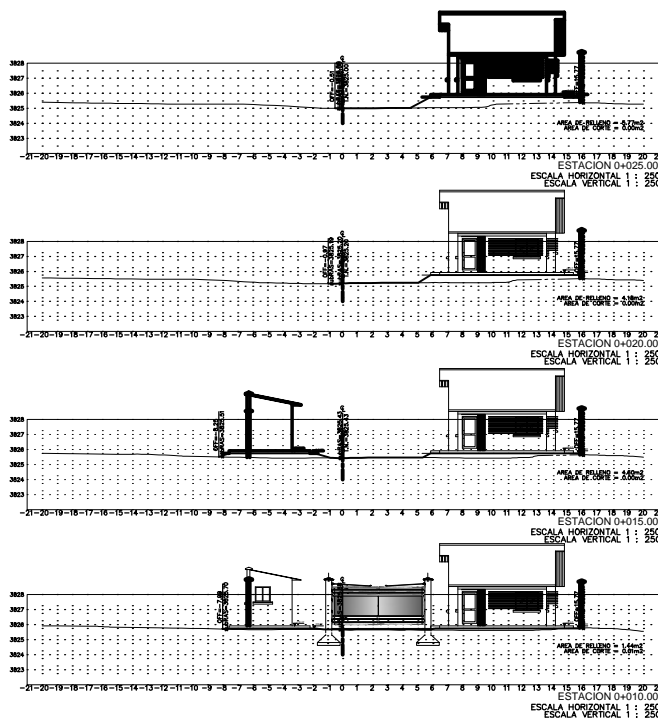

SECCIONES

			UBICACIÓN:			PROPIETARIO:		OBRA:			
			DEPARTAMENTO	LA PAZ		YACIMIENTOS PETROLÍFEROS FISCALES BOLIVIANOS		PROYECTO CONSTRUCCIÓN DE OBRAS CIVILES COMPLEMENTARIAS DE ESR DESAGUADERO			
			PROVINCIA	INGAVI		GERENCIA DE REDES DE GAS Y DUCTOS DIRECCIÓN GAS VIRTUAL		DESCRIPCIÓN:			
			MUNICIPIO	DESAGUADERO				PERFILES Y SECCIONES TRANSVERSALES			
							ESPECIALIDAD:	FECHA:	ESCALA:	LÁMINA:	
							TOPOGRAFÍA	MARZO 2017	1:250	2/2	