




La fuerza que transforma Bolivia

YACIMIENTOS PETROLÍFEROS FISCALES BOLIVIANOS
GERENCIA DE REDES DE GAS Y DUCTOS
DISTRITO REDES DE GAS ORURO

Anexo 3

PLANOS

Hoja:
1 de 3

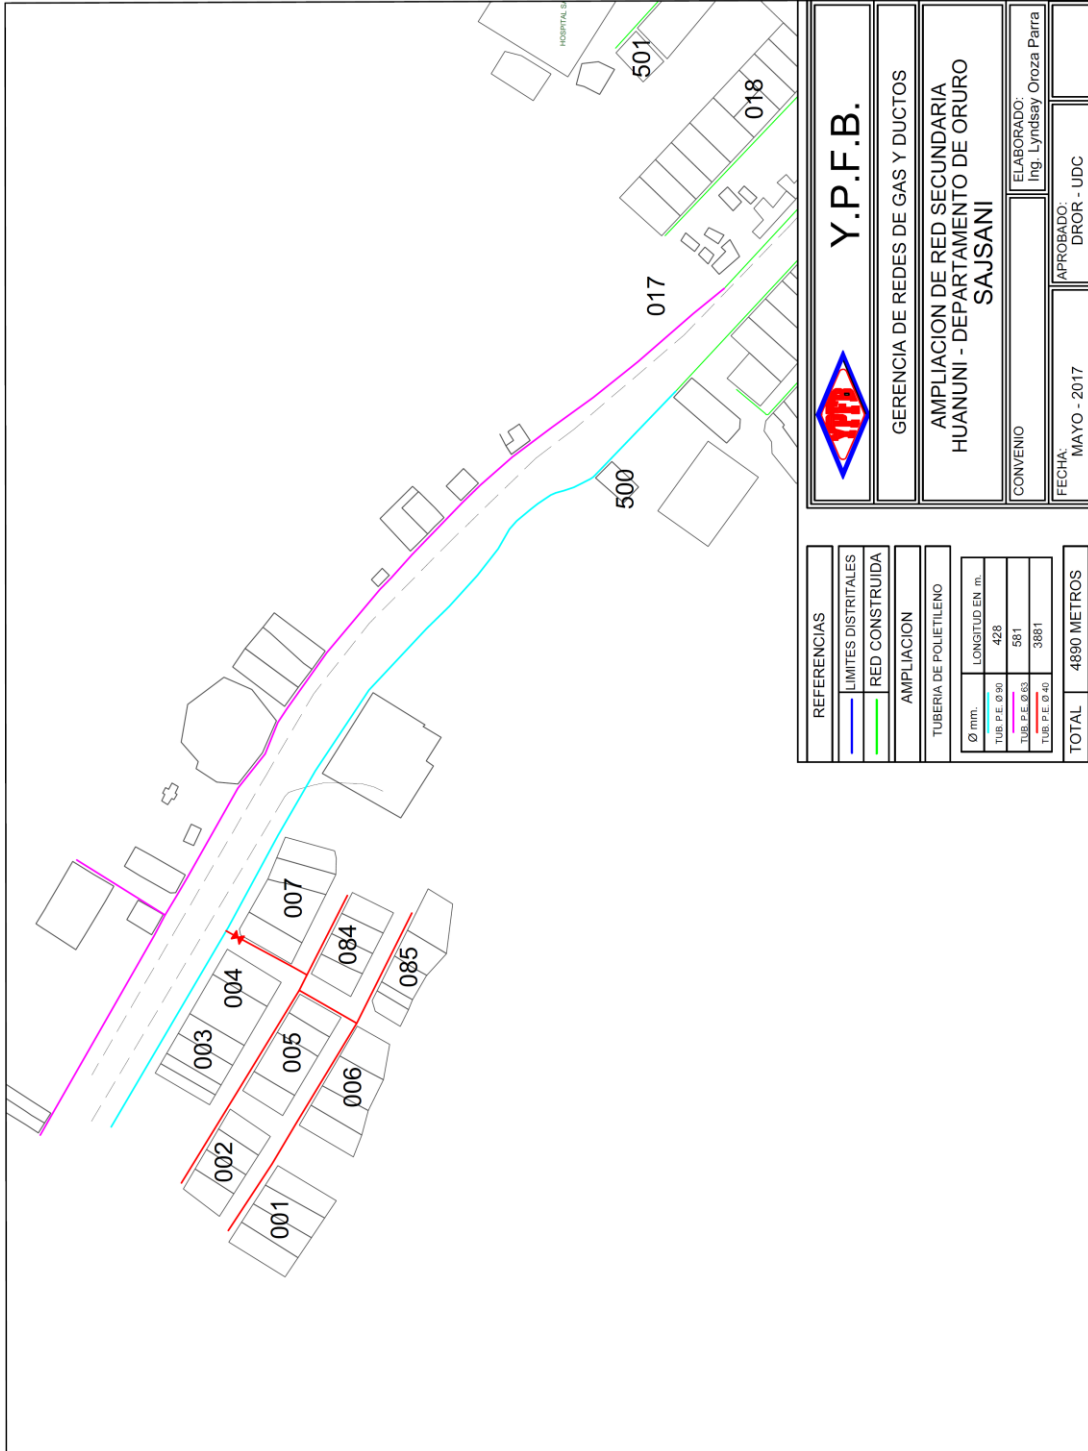

Elaborado y Revisado por:	Aprobado por:




**YACIMIENTOS PETROLÍFEROS FISCALES BOLIVIANOS
GERENCIA DE REDES DE GAS Y DUCTOS
DISTRITO REDES DE GAS ORURO**

Anexo 3

PLANOS

Hoja:
2 de 3

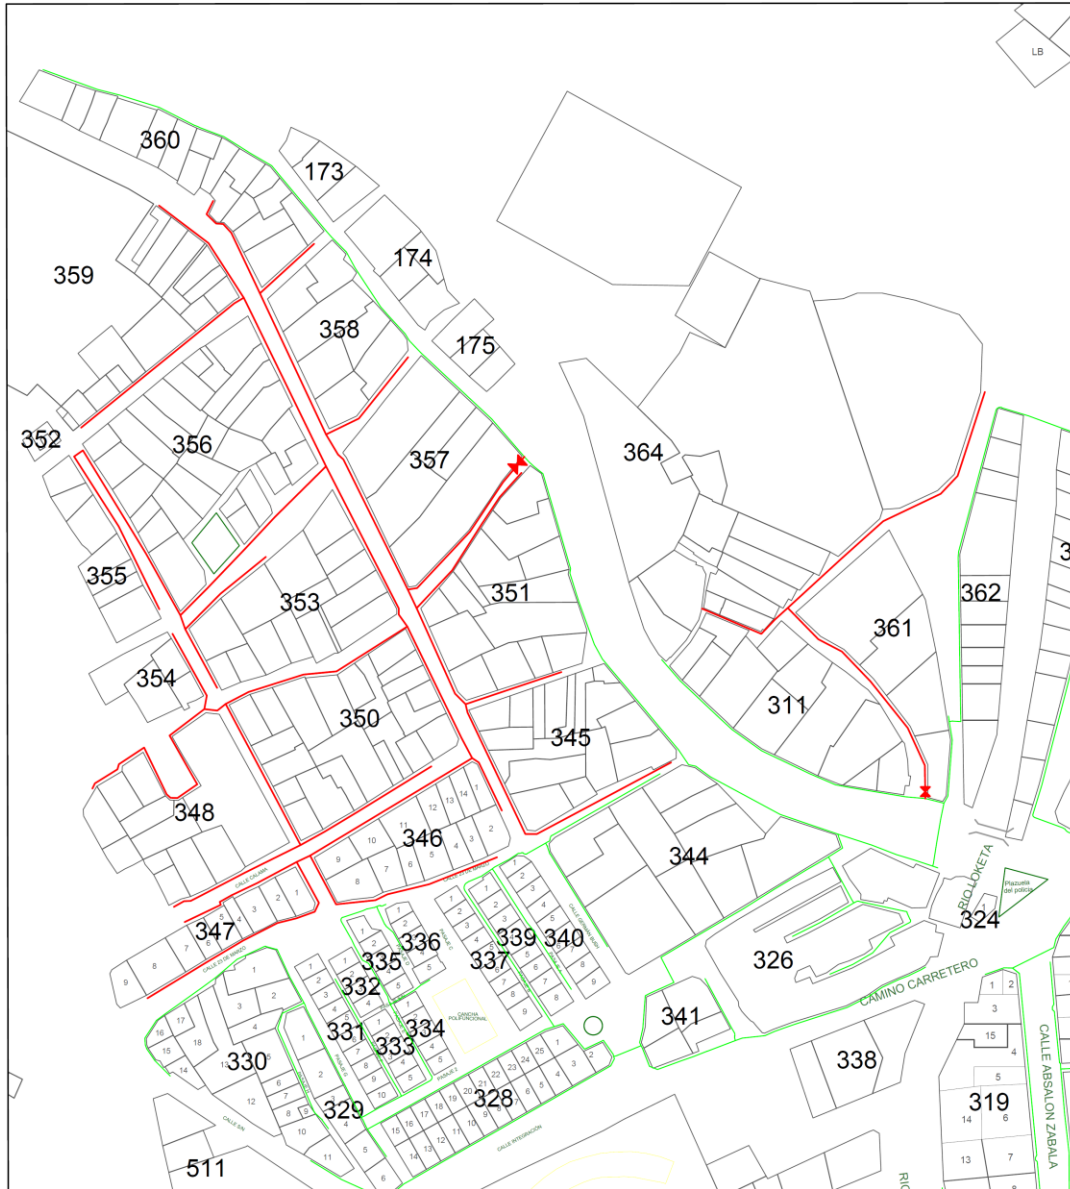

REFERENCIAS	
	LIMITES DISTRITALES
	RED CONSTRUIDA
AMPLIACION	
TUBERIA DE POLIETILENO	
Ø mm.	LONGITUD EN m.
TUB. P.E. Ø 90	428
TUB. P.E. Ø 63	581
TUB. P.E. Ø 40	3881
TOTAL	4890 METROS

	Y.P.F.B.
GERENCIA DE REDES DE GAS Y DUCTOS	
AMPLIACION DE RED SECUNDARIA HUANUNI - DEPARTAMENTO DE ORURO VILLA VICTORIA	
CONVENIO	ELABORADO: Ing. Lyndsay Oroza Parra
FECHA: MAYO - 2017	APROBADO: DROR - UDC

Elaborado y Revisado por:	Aprobado por:




La fuerza que transforma Bolivia

YACIMIENTOS PETROLÍFEROS FISCALES BOLIVIANOS
GERENCIA DE REDES DE GAS Y DUCTOS
DISTRITO REDES DE GAS ORURO

Anexo 3

PLANOS

Hoja:
3 de 3

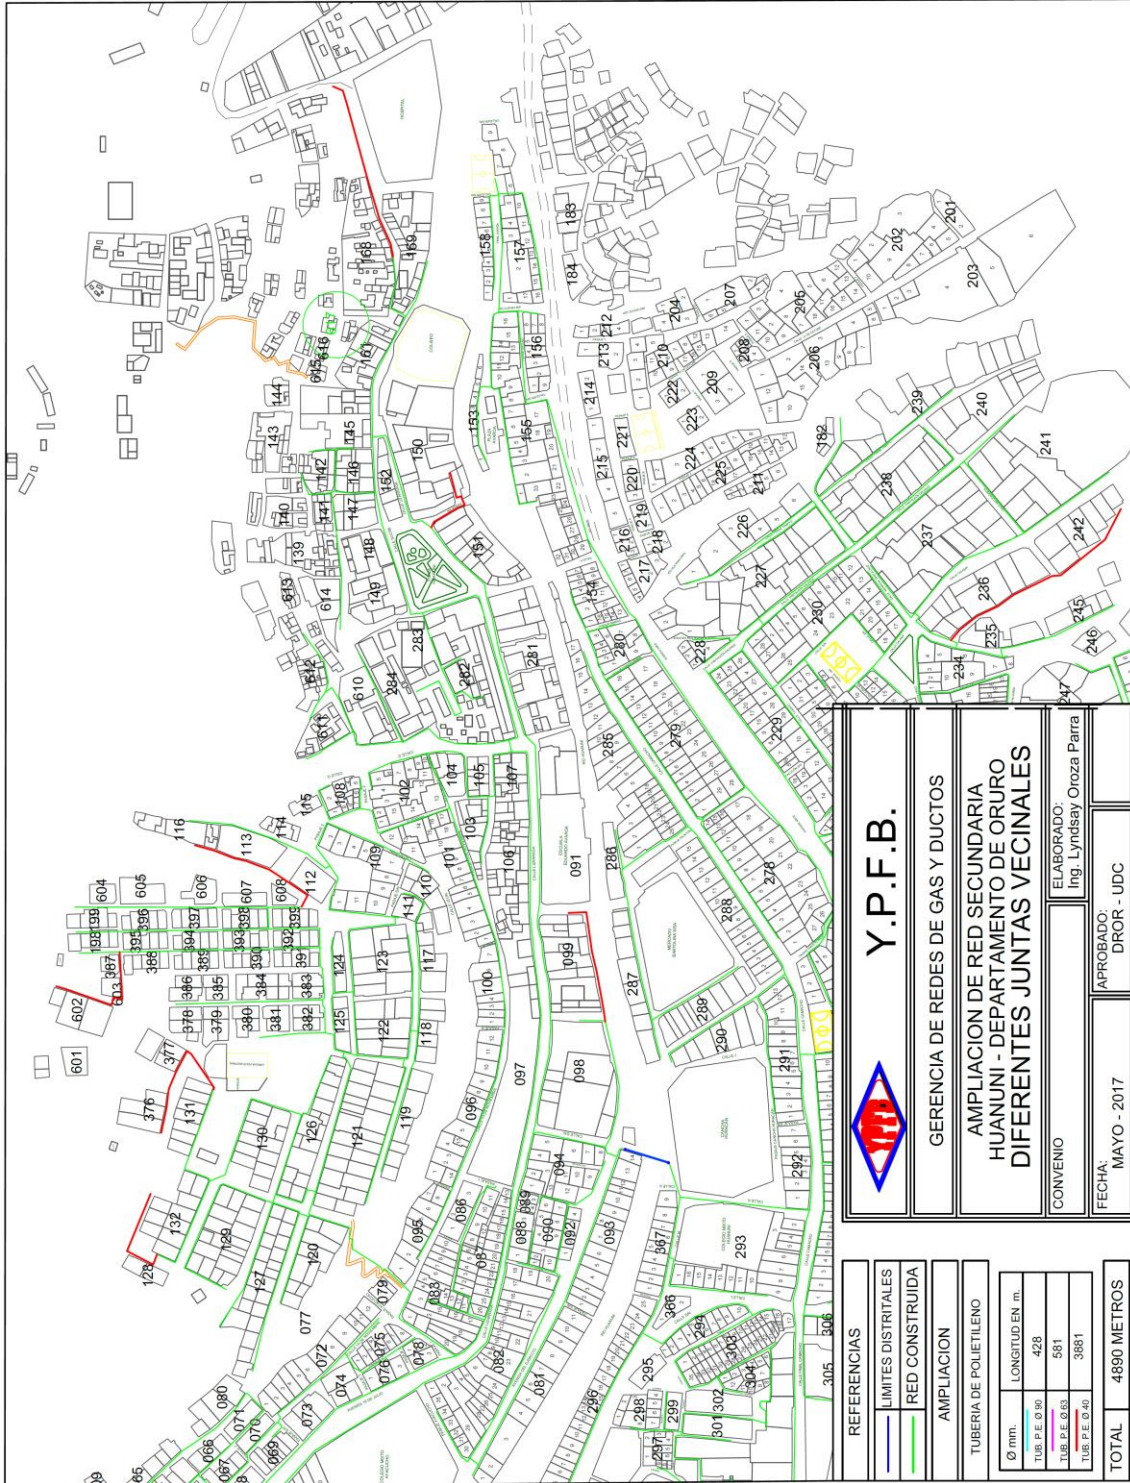

Elaborado y Revisado por:	Aprobado por: