


AVENIDA JOSE EDUARDO PEREZ

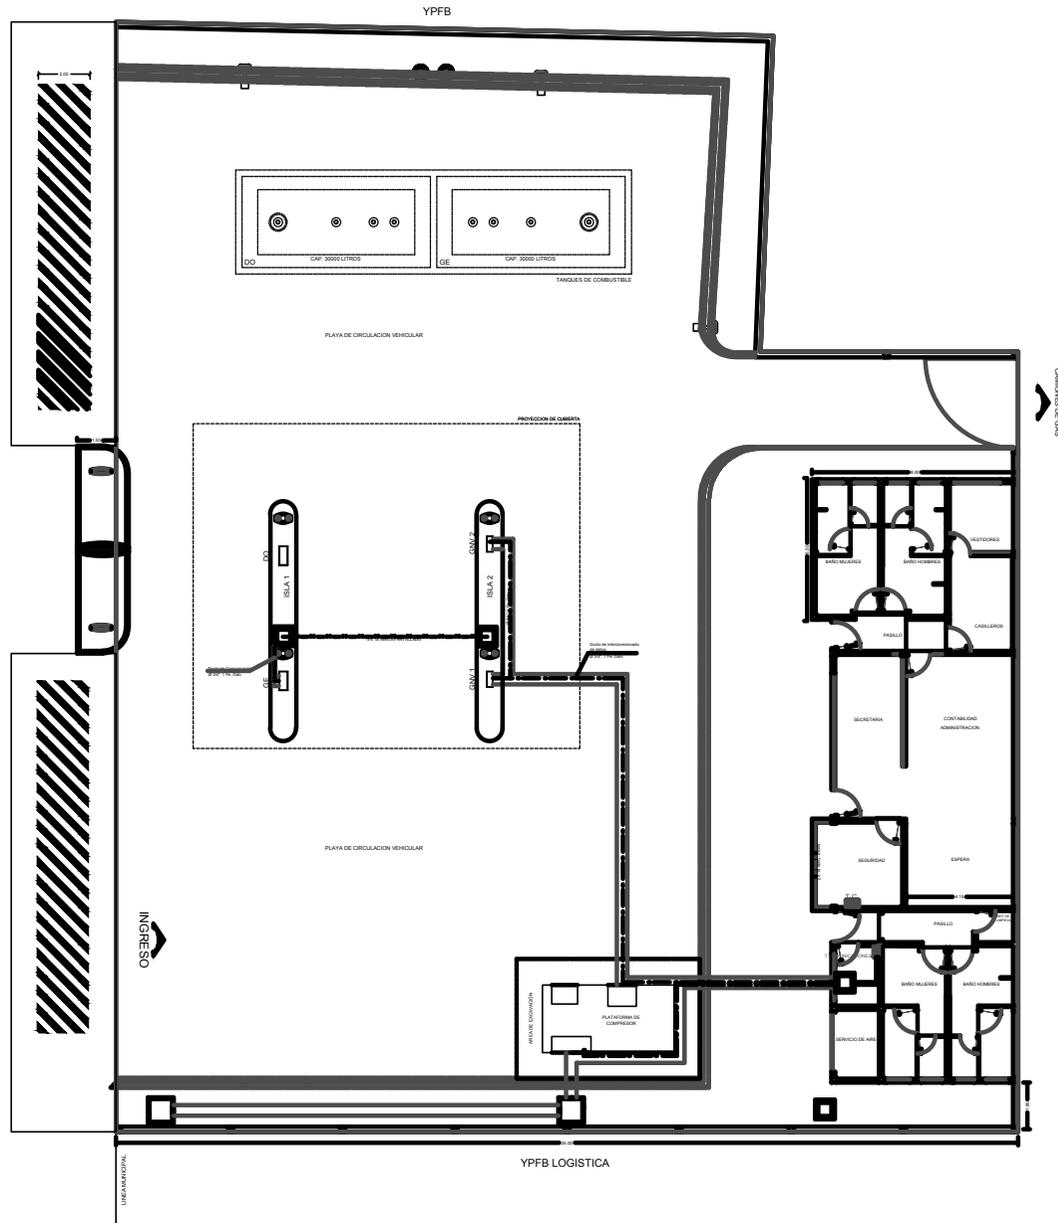

| INSTALACION ELECTRICA | |
|-----------------------|----------------------------------|
| | TABLERO DE MEDICION |
| | ELECTRODUCTO GNC DE CAÑERIA |
| | DALVANZADA SOBREPUESTA A PARED |
| | ELECTRODUCTO DE CAÑERIA |
| | DALVANZADA SUBTERRANEA |
| | ELECTRODUCTO USUARIOS DE CAÑERIA |
| | DALVANZADA SOBREPUESTA A PARED |
| | ELECTRODUCTO USUARIOS DE CAÑERIA |
| | DALVANZADA SUBTERRANEA |
| | DISPENSER DE GNC 25 X 62 CM |

| | | |
|---|------------|---------------|
| YACIMIENTOS PETROLIFEROS FISCALES BOLIVIANOS GERENCIA DE COMERCIALIZACION INTERNA DE LIQUIDOS DIRECCION DE PROYECTOS Y OPERACIONES | | |
| Estado: | | |
| AMPLIACION ESTACION DE SERVICIO UYUNI | | |
| DIRECTOR DE PROYECTOS Y OPERACIONES: ING. PAULO ARCE | | |
| ELABORADO POR | FECHA | FIRMA |
| DISEÑO ING. DIEGO CHAMBI QUISEP | ENERO 2017 | |
| REVISADO POR | FECHA | FIRMA |
| SUP. | | |
| Título: INSTALACIONES DE COMUNICACION | | |
| SISTEMA DE INTERCONEXION DE DATOS DISPENSADOR - COMPRESOR | CODIGO: | Nº de Lámina: |
| Escala: 1:100 | | 02/03 |