


AVENIDA JOSE EDUARDO PEREZ

YPFB

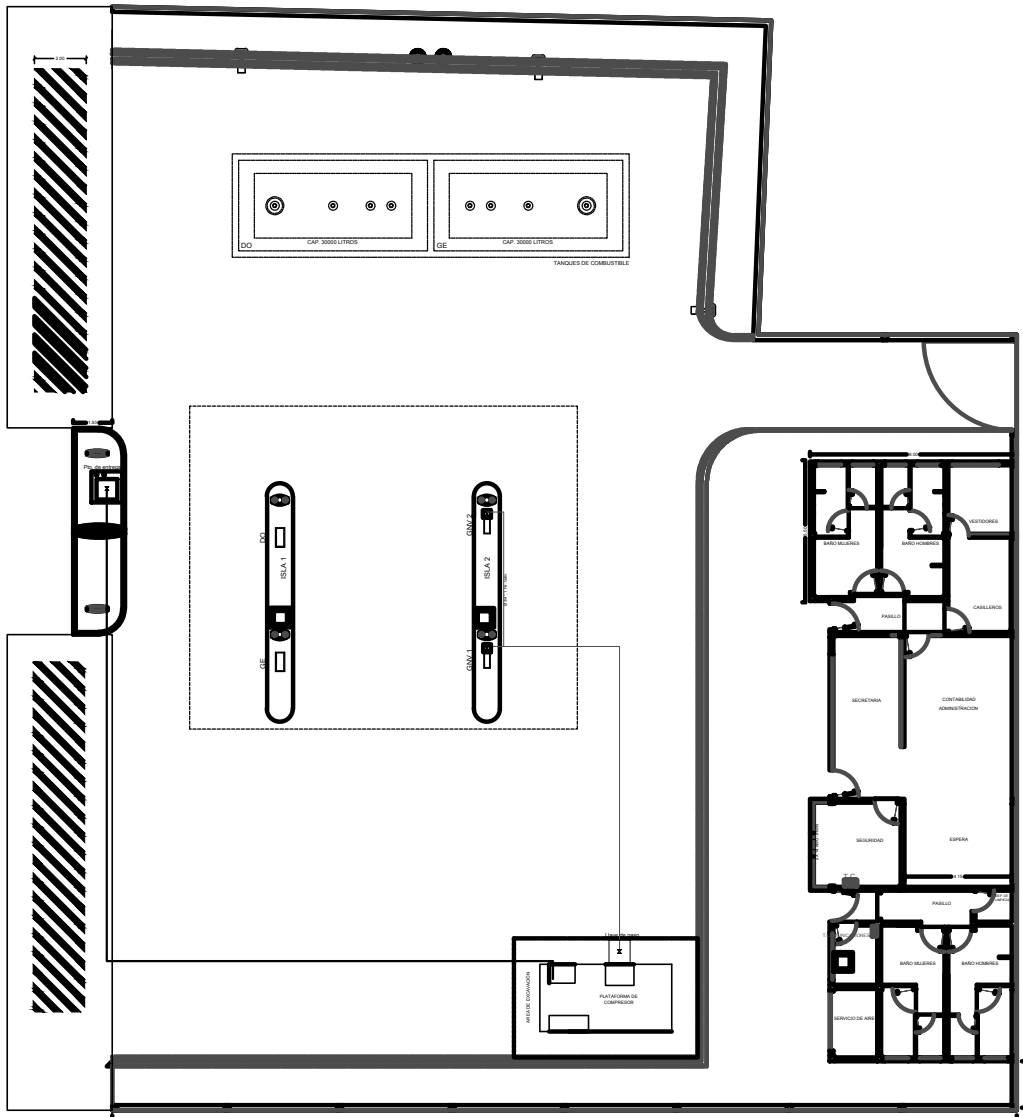

YPFB LOGISTICA

INSTALACION ELECTRICA	
	TABLERO DE MEDICION
	ELECTRODUCTO GNC DE CAÑERIA GALVANIZADA SOBREPUESTA A PARED
	ELECTRODUCTO DE CAÑERIA GALVANIZADA SUBTERRANEA
	ELECTRODUCTO USUARIOS DE CAÑERIA GALVANIZADA SOBREPUESTA A PARED
	ELECTRODUCTO USUARIOS DE CAÑERIA GALVANIZADA SUBTERRANEA
	DISPENSER DE GNC 25 X 62 CM

YACIMIENTOS PETROLIFEROS FISCALES BOLIVIANOS GERENCIA DE COMERCIALIZACION INTERNA DE LIQUIDOS DIRECCION DE PROYECTOS Y OPERACIONES		
Estado:		
AMPLIACION ESTACION DE SERVICIO UYUNI		
DIRECTOR DE PROYECTOS Y OPERACIONES: ING. PAULO ARCE		
ELABORADO POR	FECHA	FIRMA
DISEÑO: ING. DIEGO CHAMBI QUISEP SUP.	ENERO 2017	
REVISADO POR	FECHA	FIRMA
Título: INSTALACIONES MECANICAS DE GAS		
PLANO INSTALACIONES VISTA EN PLANTA	CODIGO:	Nº de Láminas:
Escala: 1:100		02/04