VISTA SUPERIOR

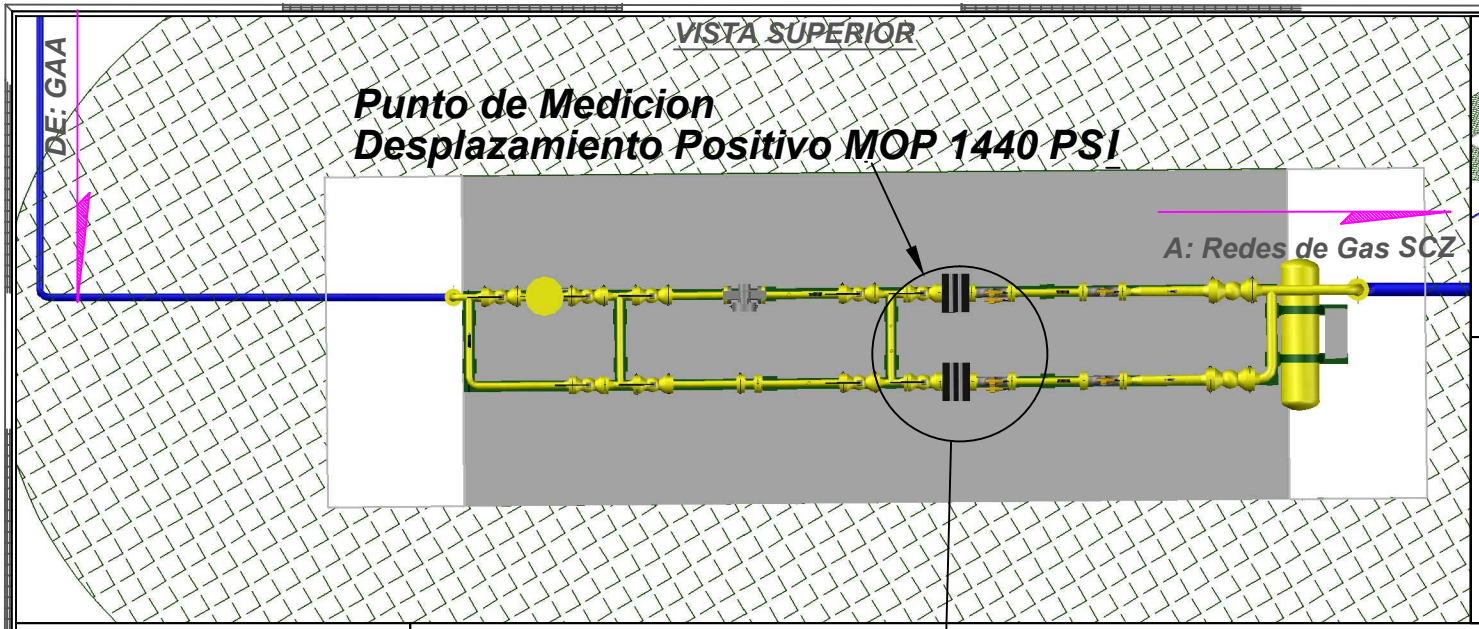

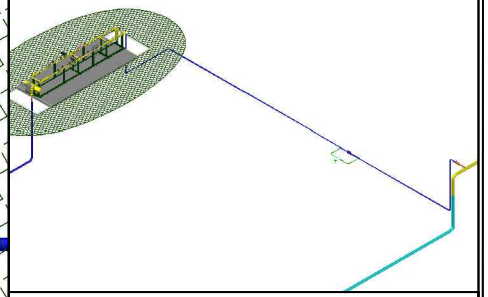

HOT TAPPING:
Coordenadas UTM:
Latitud: 479256.68
longitud: 7994490.52

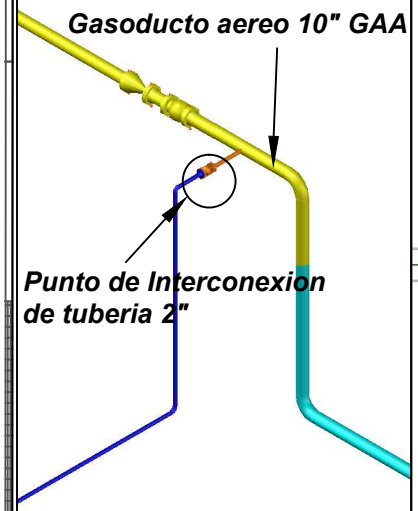

VISTA LATERAL

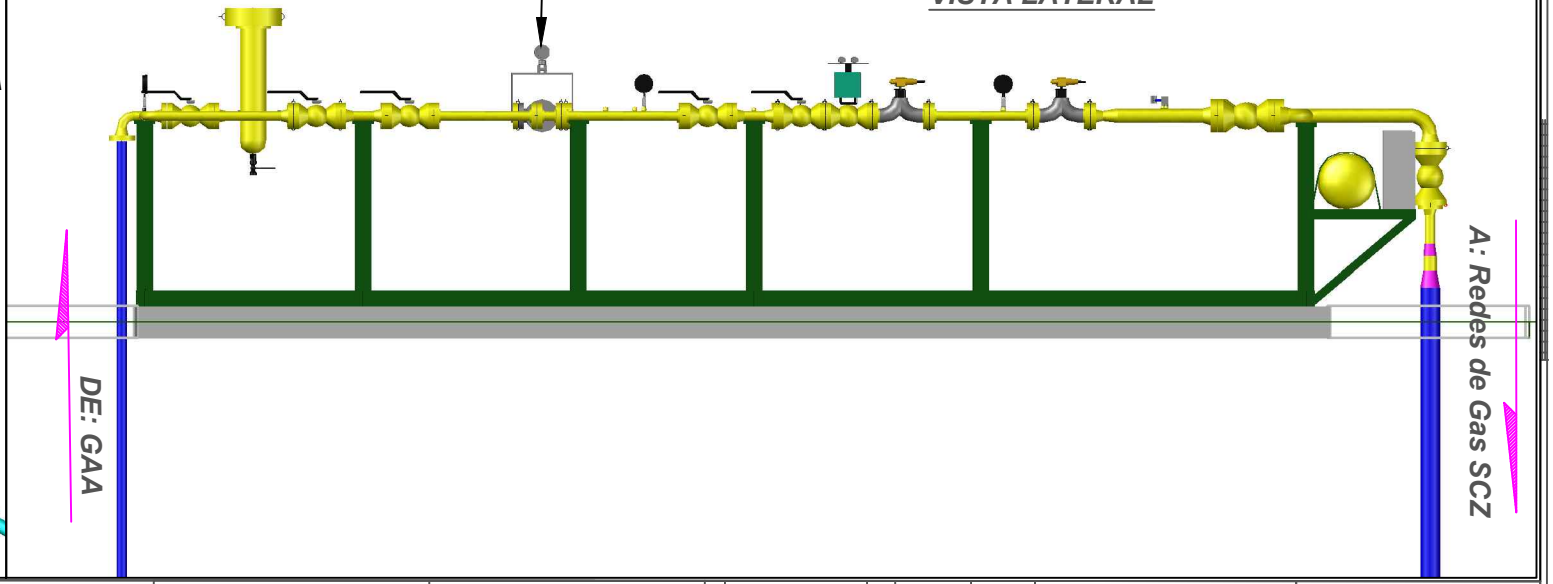

Corporación — La fuerza que transforma Bolivia
Santa Cruz - Bolivia

NOTAS GENERALES :

1.- Medidas en milimetros a menos que se especifique lo contrario.

- Tramo a construir por. (Y.P.F.B. TR.)
- Ducto Aereo existente (Y.P.F.B. TR.).
- Ducto Enterrado Existente. (Y.P.F.B. TR.)
- Aconstruir. (Y.P.F.B. DTRGSCZ)
- Aconstruir. (Y.P.F.B. DTRGSCZ)

Fecha de Inicio de Construcción: 26 / 06/ 2017	Fecha de Conclusión de Construcción: 24 / 09 / 2017			
Fecha:	Elaborado:	Revisado:	Aprobado:	Ejecutante:
18 / 05 / 2017	Nombre: / Firma & Sello:	Nombre: / Firma & Sello:	Nombre: / Firma & Sello:	Nombre: / Firma & Sello:

N° de Contrato:	Area: Rural	Formato: ISO A2 Tamaño 420 * 594 mm.
N° de Formulario:	Escala: 1:75	Hoja: 3 - 3

N°:	Concepto por Revisión:	Por:	Fecha:	Revisión:
1	Accesorios de Hot Tapping			
2	Normas y Especificaciones			

Empresa:

Proyecto: *Instalacion y Puesta en marcha City Gate BASILIO*

Etapa: Etapa de Construccion

Ubicación: Zona Basilio, Municipio de La Guardia, Dpto. de SCZ

Título: PLANO GENERAL
PLANO DE ACOTACIONES - LINEA DE ENTRADA
CITY GATE "BASILIO"

Corporación — La fuerza que transforma Bolivia
Santa Cruz - Bolivia