




YACIMIENTOS PETROLÍFEROS FISCALES BOLIVIANOS
GERENCIA DE REDES DE GAS Y DUCTOS

ANEXO 4

PLANOS

CÁMARA DE DERIVACIÓN 8" X 4"

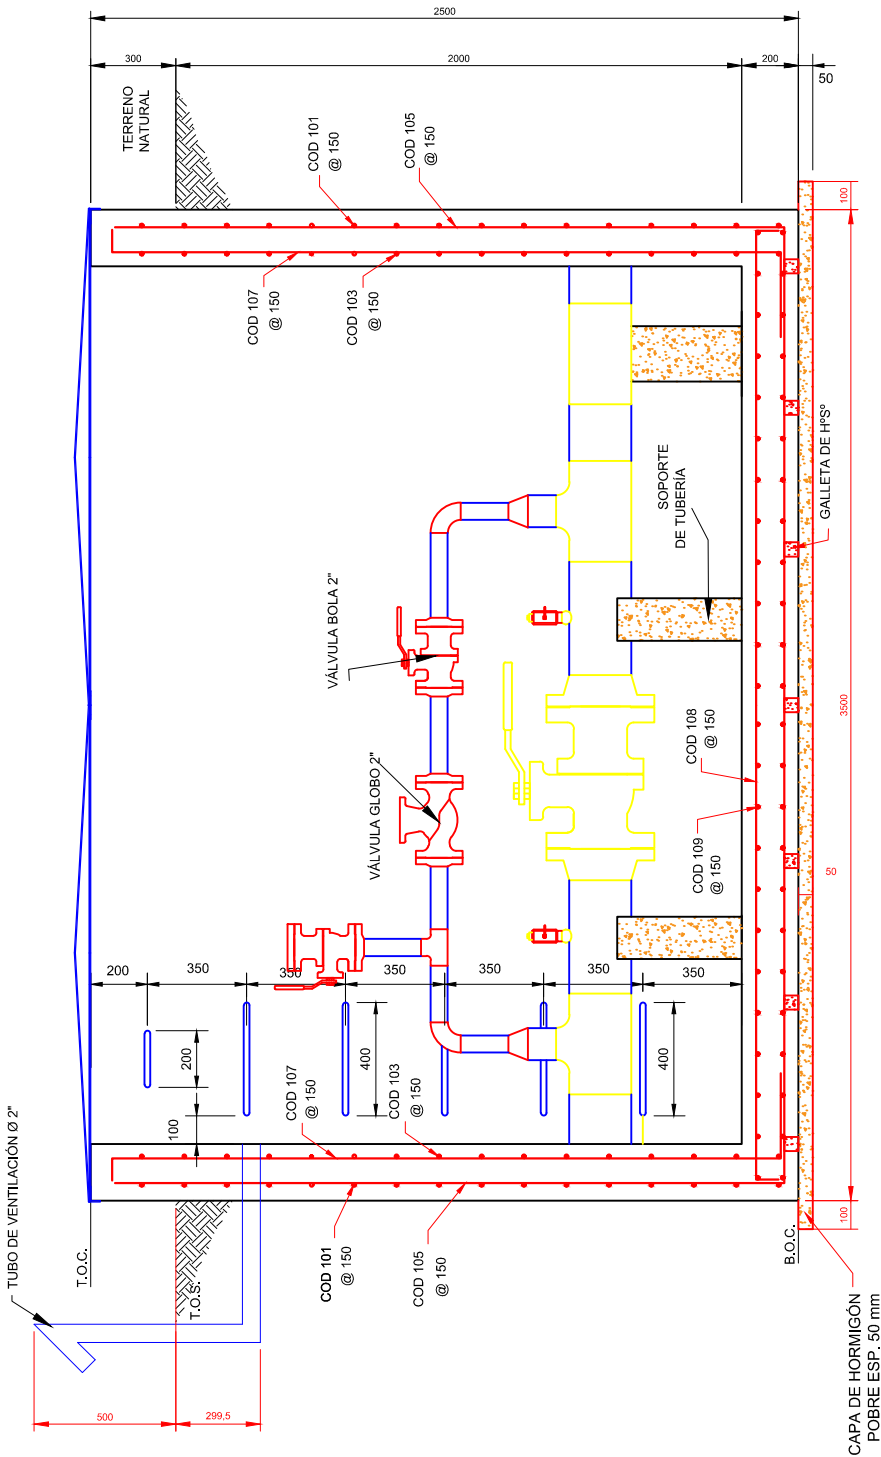

SECCIÓN B-B'