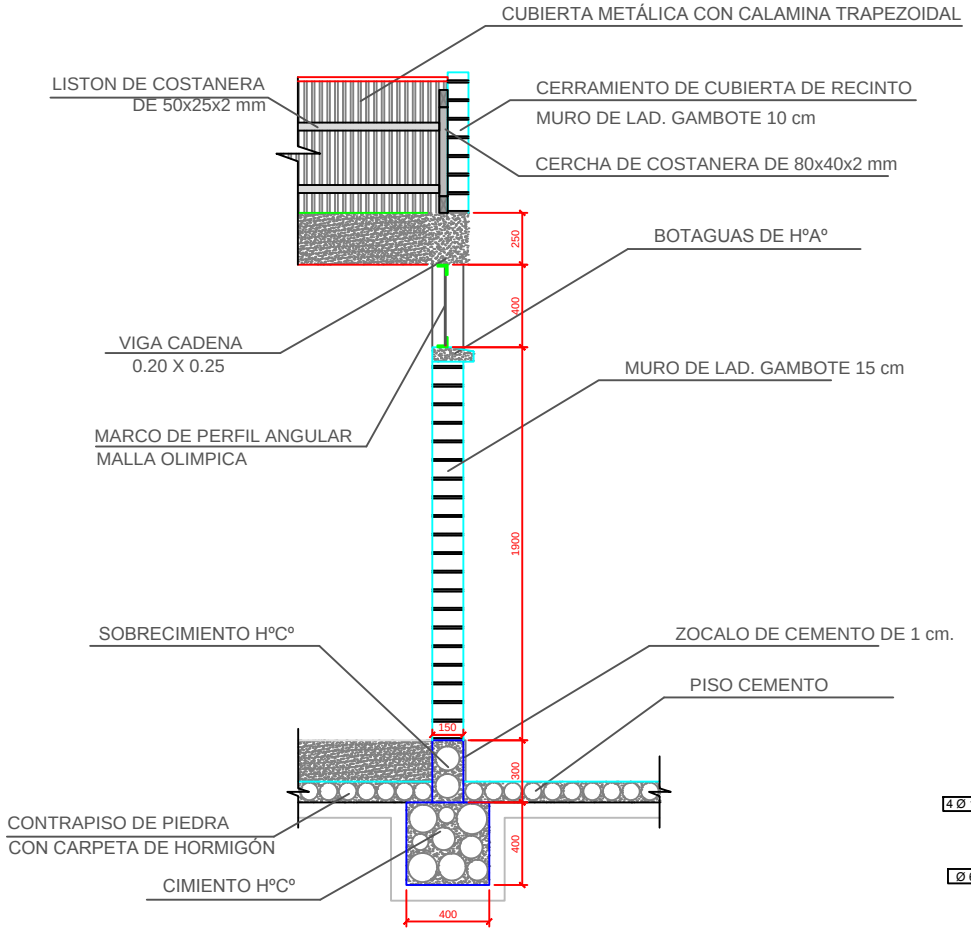

DETALLE DE BORDE

Escala: 1:25

DETALLE VIGA CADENA

Escala: S/N

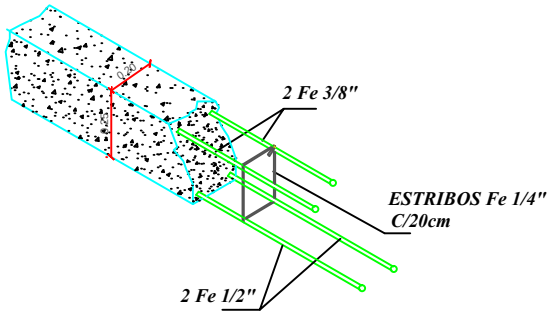

DETALLE BOTAGUAS

Escala: S/N

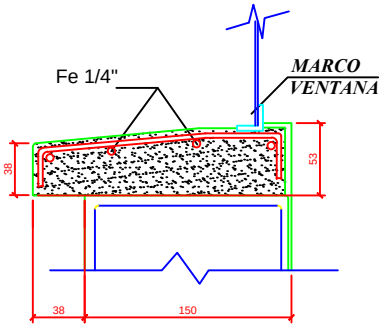

DETALLE PORTÓN DE INGRESO

Escala: S/N

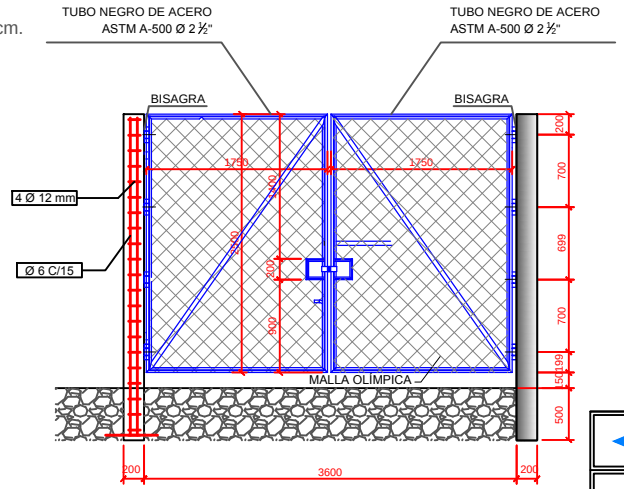

Y.P.F.B.	
DIRECCION DE GAS NATURAL	
DETALLE RECINTO EDR	
FECHA DE EJECUCION: -	PLANO N°
FECHA: FEBRERO 2017	APROBADO: - / ESCALA: INDICADA