
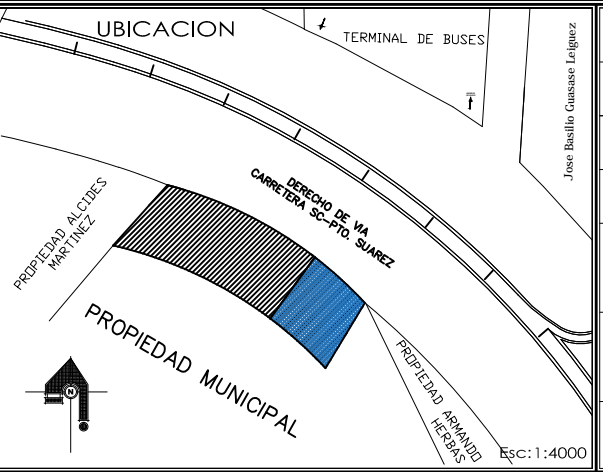


YACIMIENTOS PETROLIFEROS FISCALES BOLIVIANOS		
GERENCIA DE COMERCIALIZACION INTERNA DE LIQUIDOS DIRECCION DE PROYECTOS Y OPERACIONES		
Estudio: PROYECTO ESTACION DE SERVICIO ROBORE		
DIRECTOR DE PROYECTOS Y OPERACIONES: ING. PAULO ARCE S.		
	SUPERFICIE LOTE EE SS : 1.549,31 M2	
	FECHA: ENERO 2017	
	ELABORADO POR	FIRMA
	FISCAL: ING. JUAN JOSE JIMENEZ	
	DISEÑO Y DIBUJO: ARQ. MIGUEL MONTAÑO	
SELLOS		
Titulo: ARQUITECTONICO		
CIMIENTOS		Nº de Lamina: 04/10
Escala: 1:100		