




ELEVACION FRONTAL

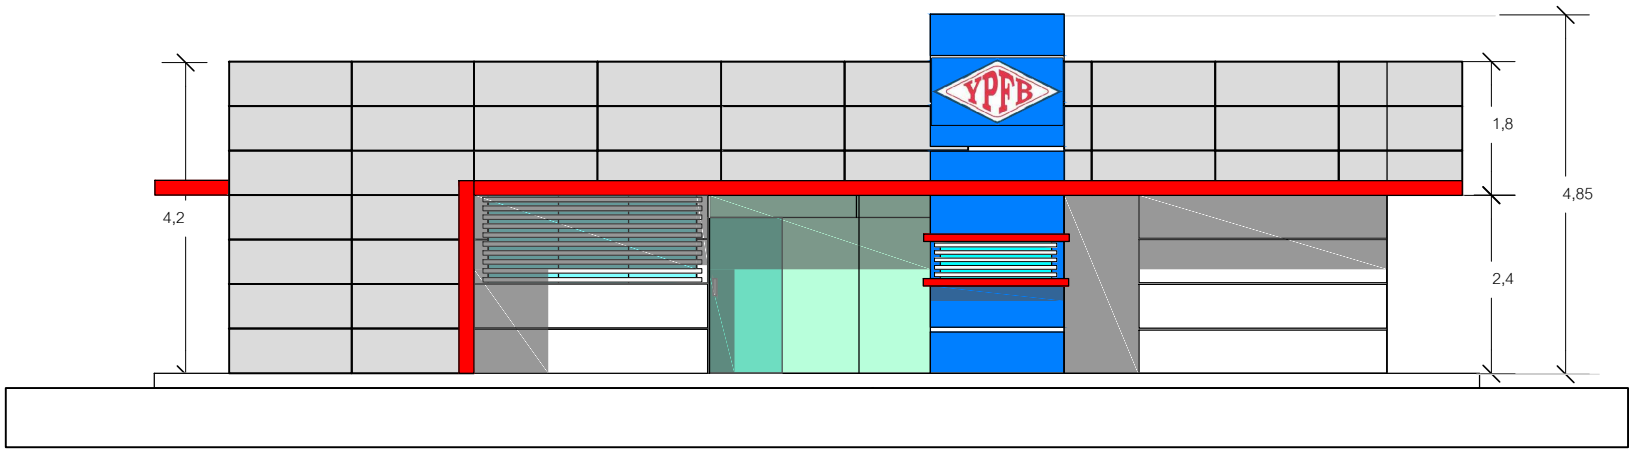


ELEVACION PRINCIPAL ADMINISTRACION

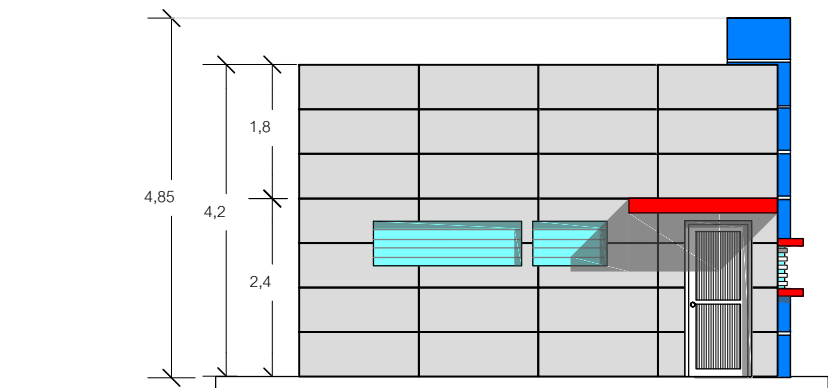


ELEVACION LATERAL IZQUIERDA ADMINISTRACION

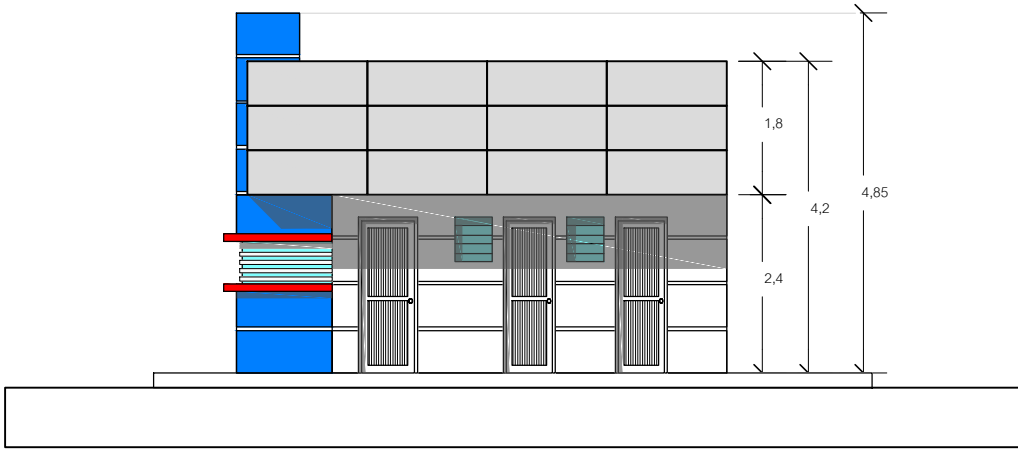


ELEVACION LATERAL DERECHA ADMINISTRACION

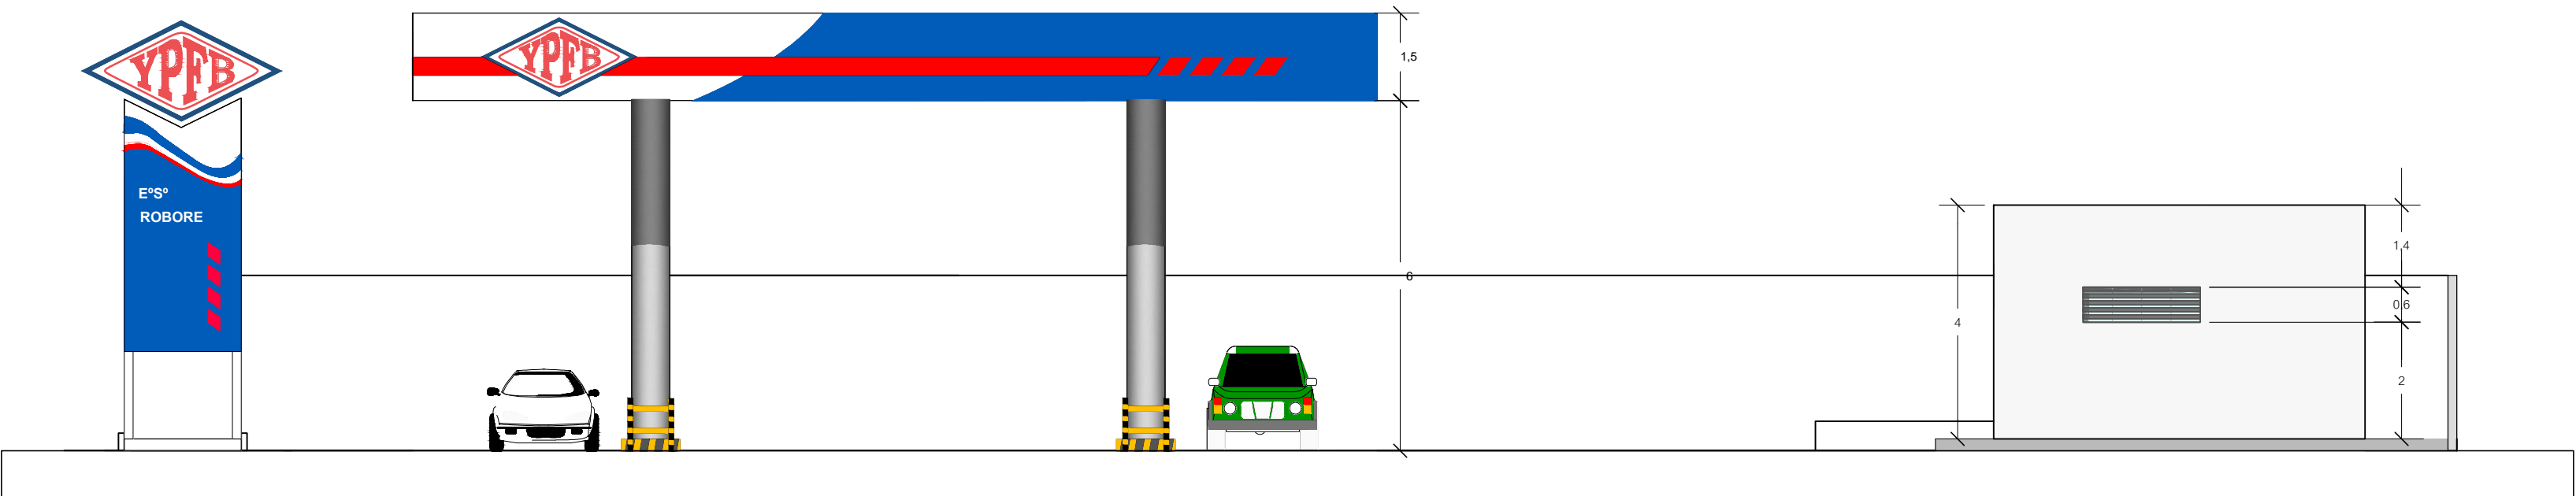


ELEVACION LATERAL DERECHA

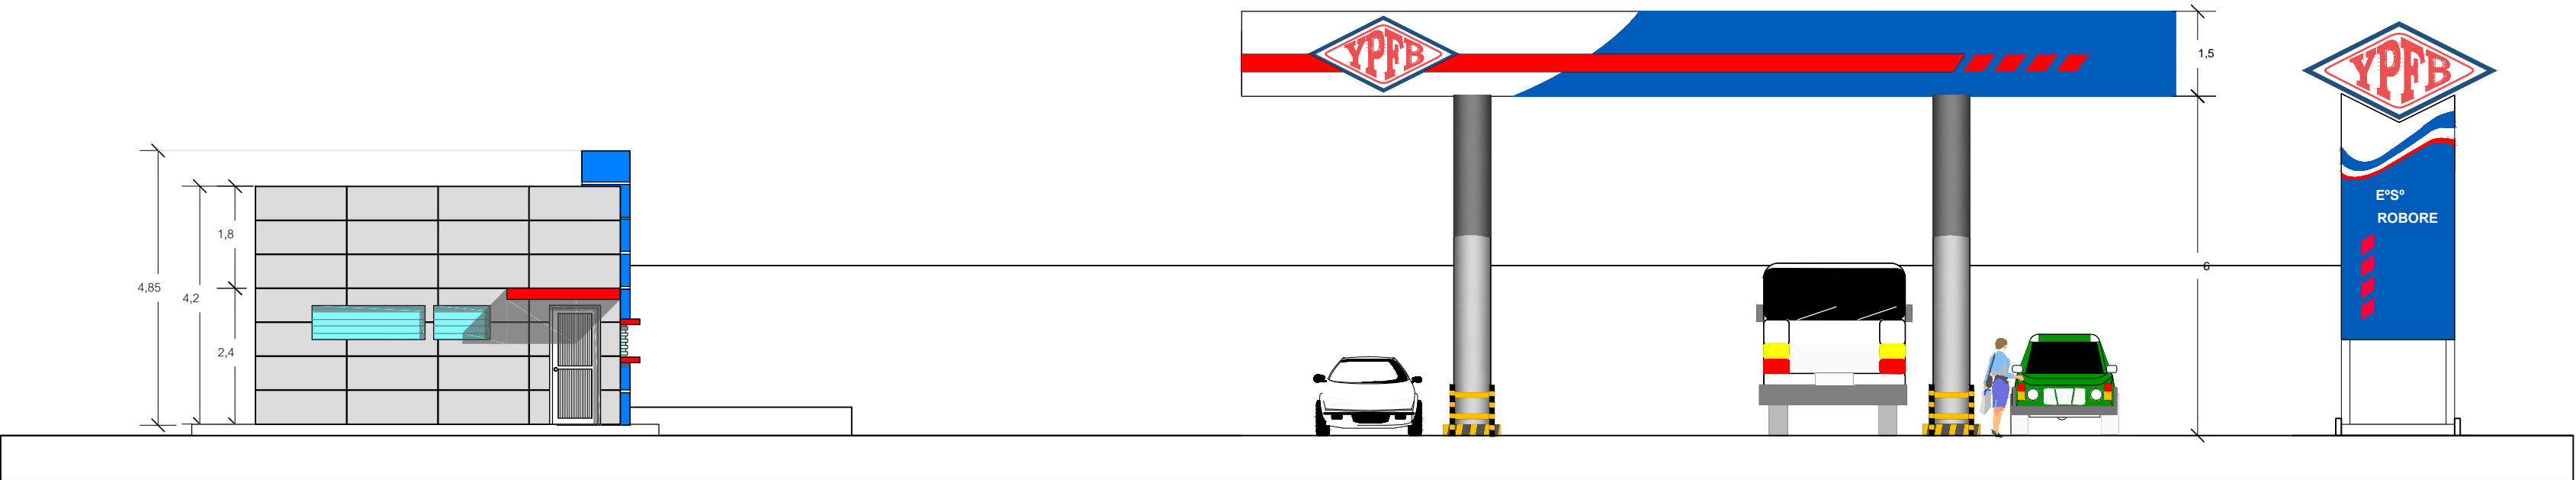


ELEVACION LATERAL IZQUIERDA

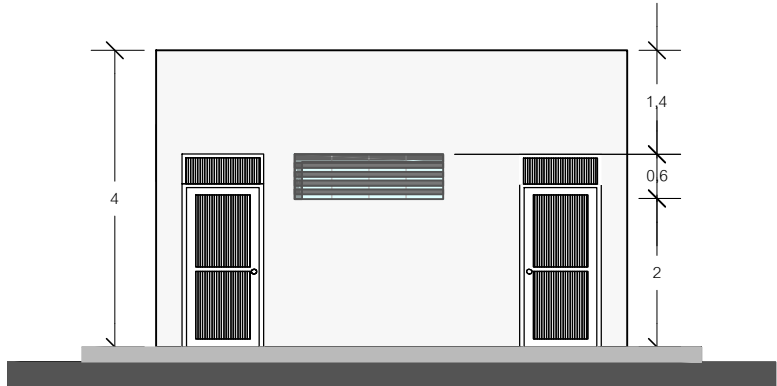


ELEVACION FRONTAL BUNKER

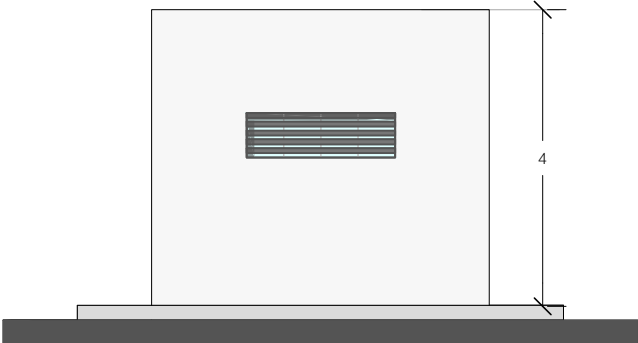


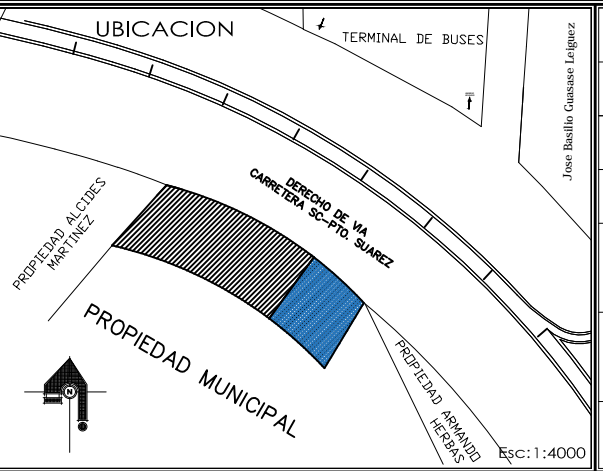
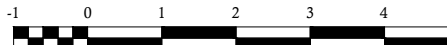
ELEVACION LATERAL IZQUIERDA BUNKER

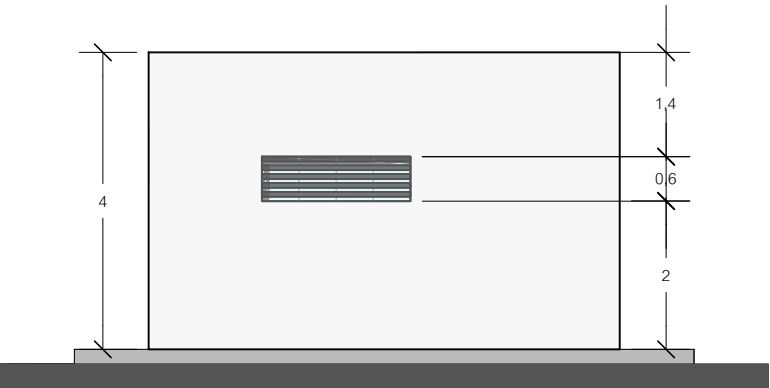

ELEVACION POSTERIOR BUNKER

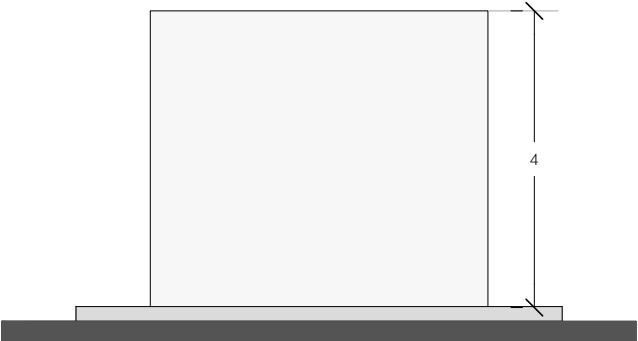

ELEVACION LATERAL DERECHA BUNKER

YACIMIENTOS PETROLIFEROS FISCALES BOLIVIANOS			
GERENCIA DE COMERCIALIZACION INTERNA DE LIQUIDOS			
DIRECCION DE PROYECTOS Y OPERACIONES			
Estudio: PROYECTO ESTACION DE SERVICIO ROBORE			
DIRECTOR DE PROYECTOS Y OPERACIONES:		ING. PAULO ARCE S.	
UBICACION			
SUPERFICIE LOTE EE SS :		1.549,31 M2	
FECHA:		ENERO 2017	
ELABORADO POR		FIRMA	
FISCAL:		ING. JUAN JOSE JIMENEZ	
DISEÑO Y DIBUJO:		ARQ. MIGUEL MONTAÑO	
SELOS			
Titulo: ARQUITECTONICO			
ELEVACIONES			
Escala: Escala: 1:100			
		Nº de Lamina: 06/10	