

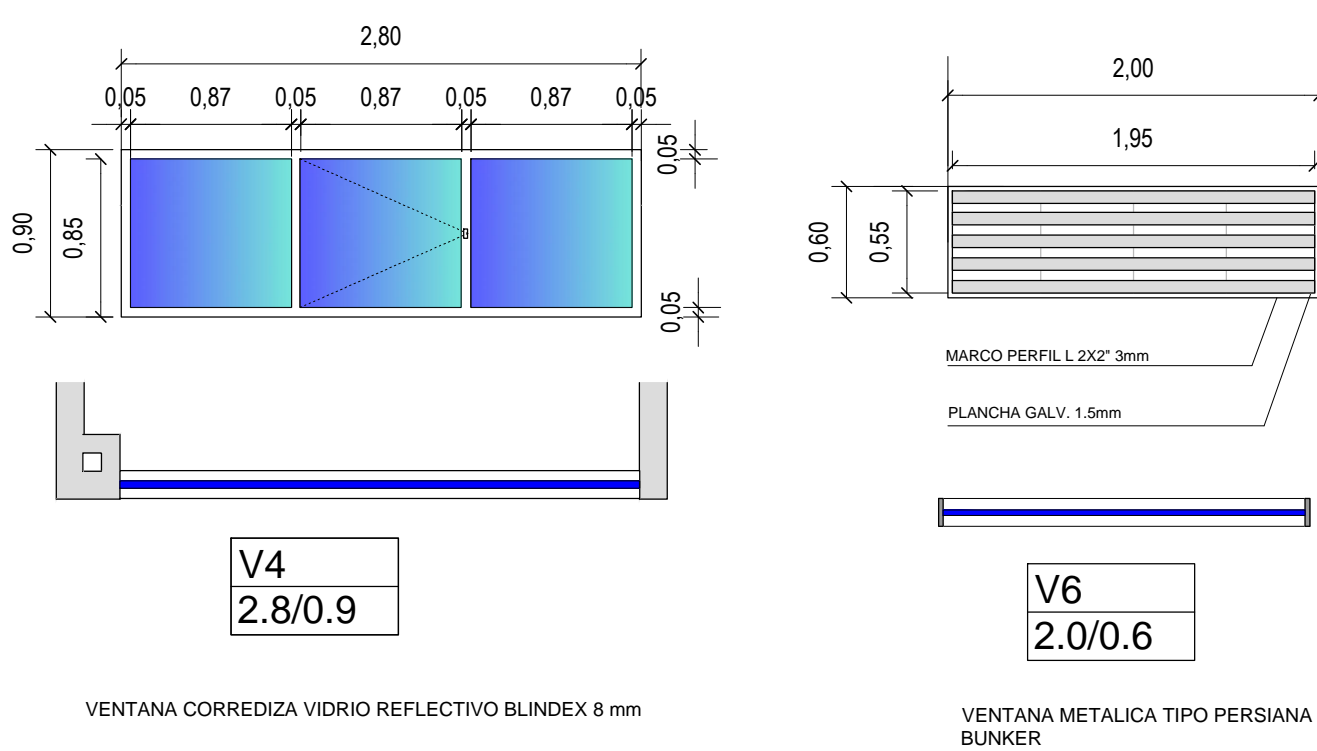
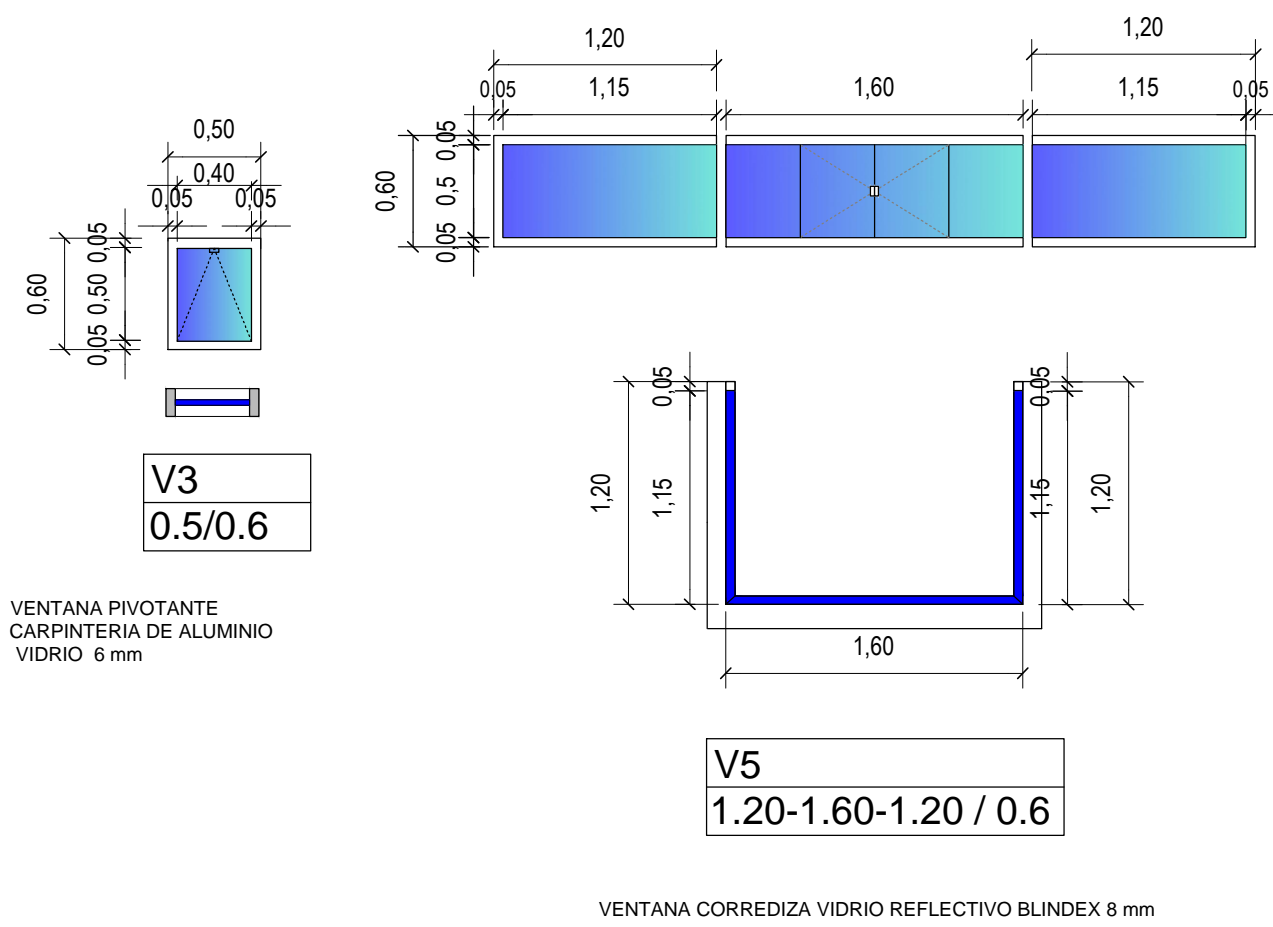
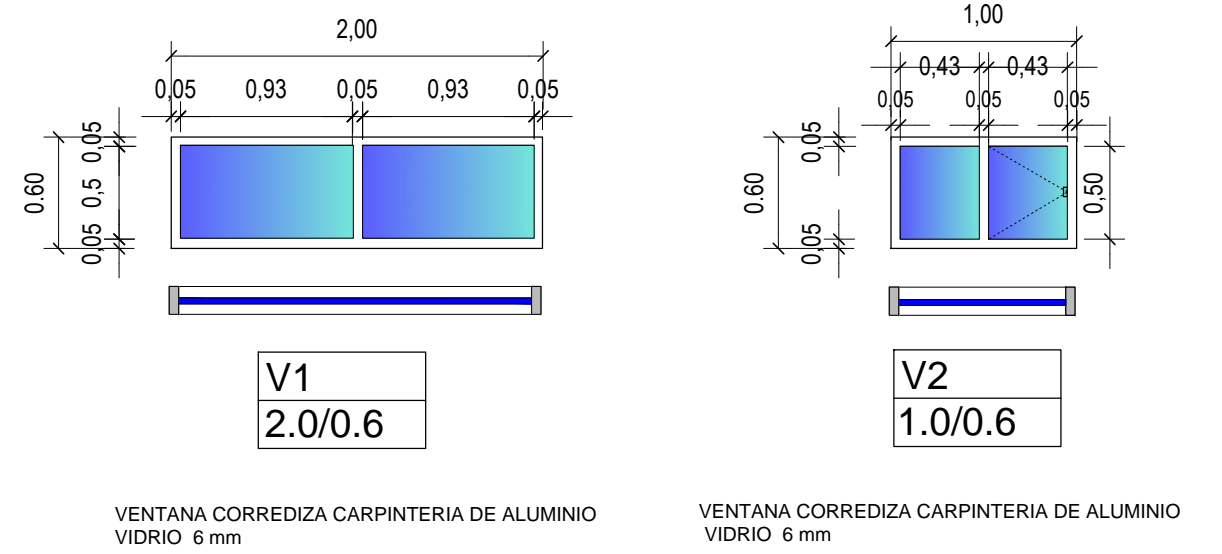




CARPINTERIA DE VENTANAS

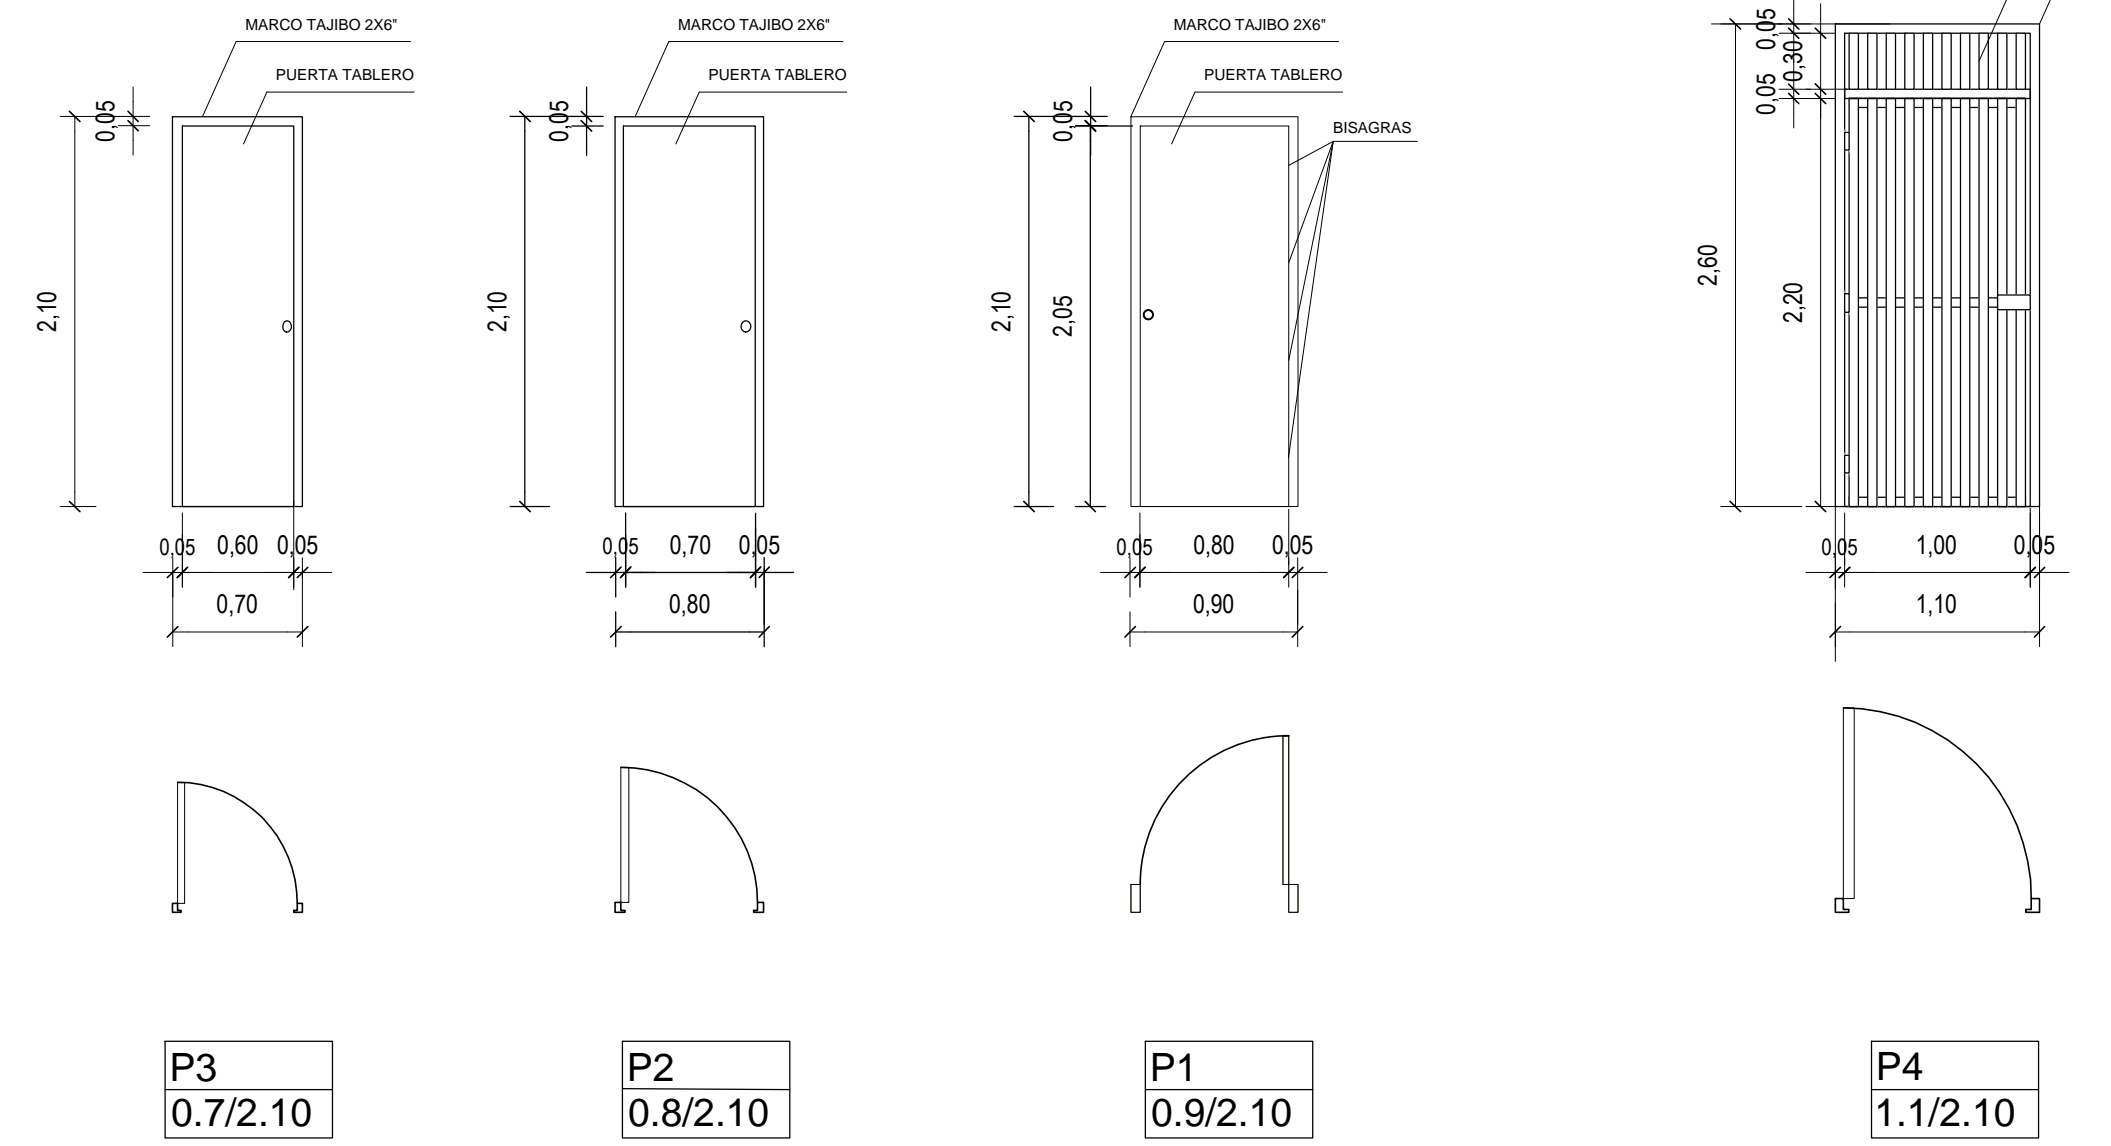


CARPINTERIA DE PUERTAS

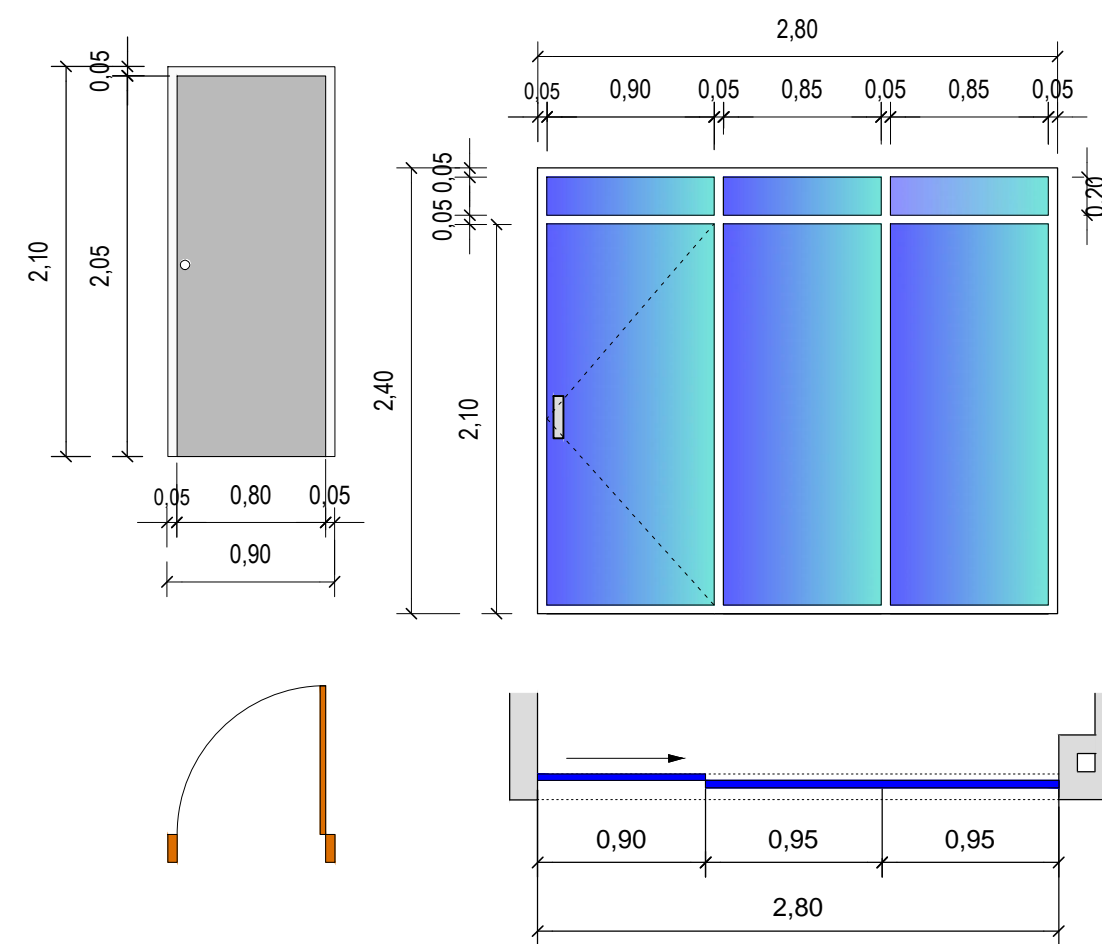

REVESTIMIENTO DE COLUMNAS

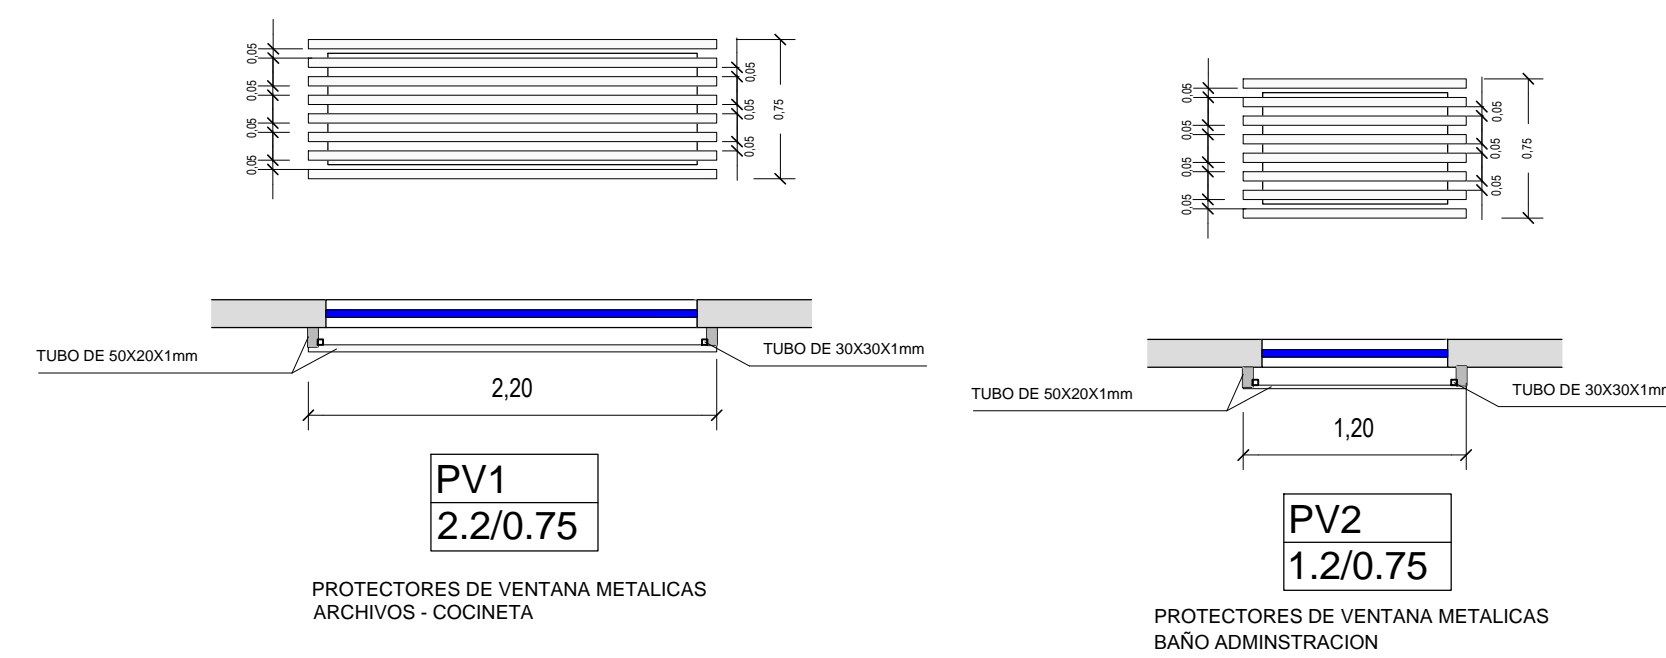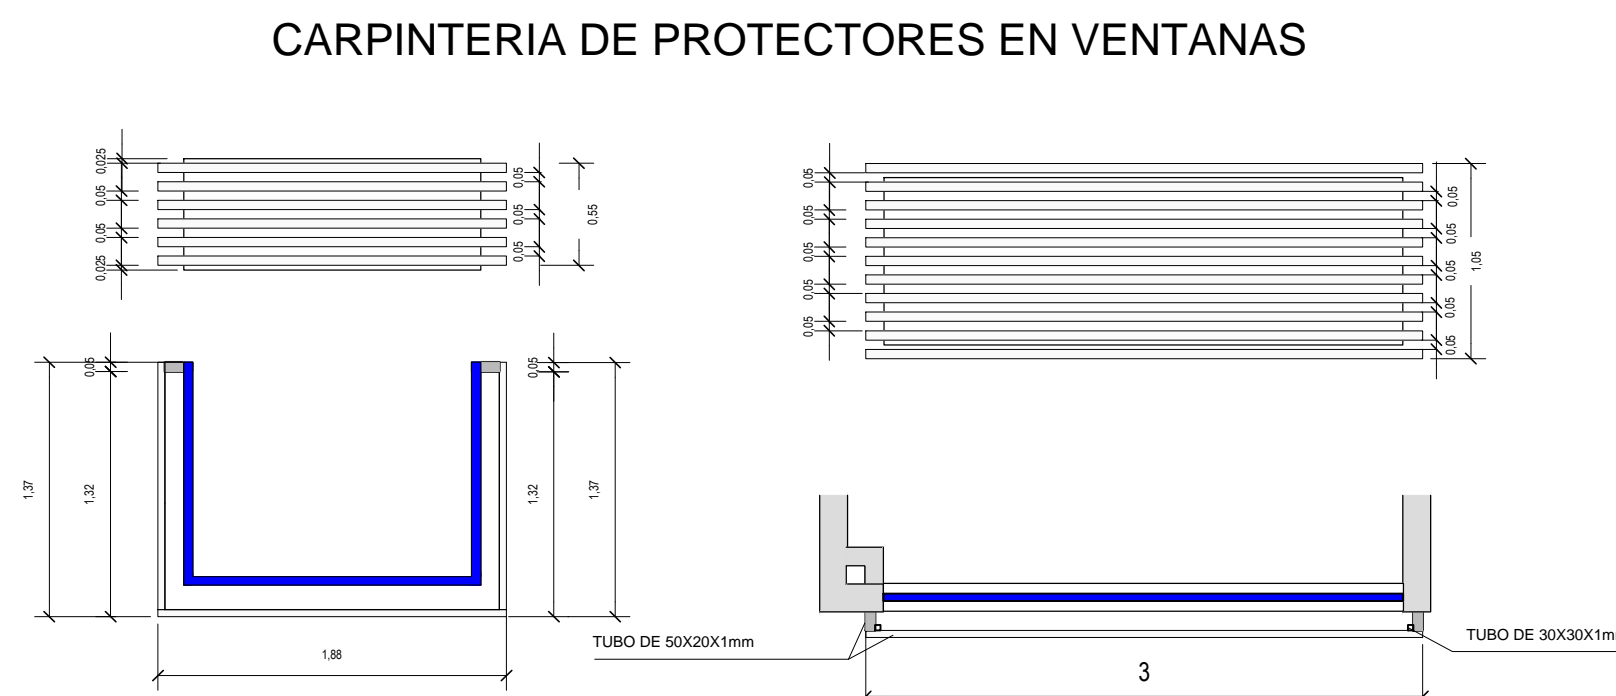

PROTECTORES DE ISLAS

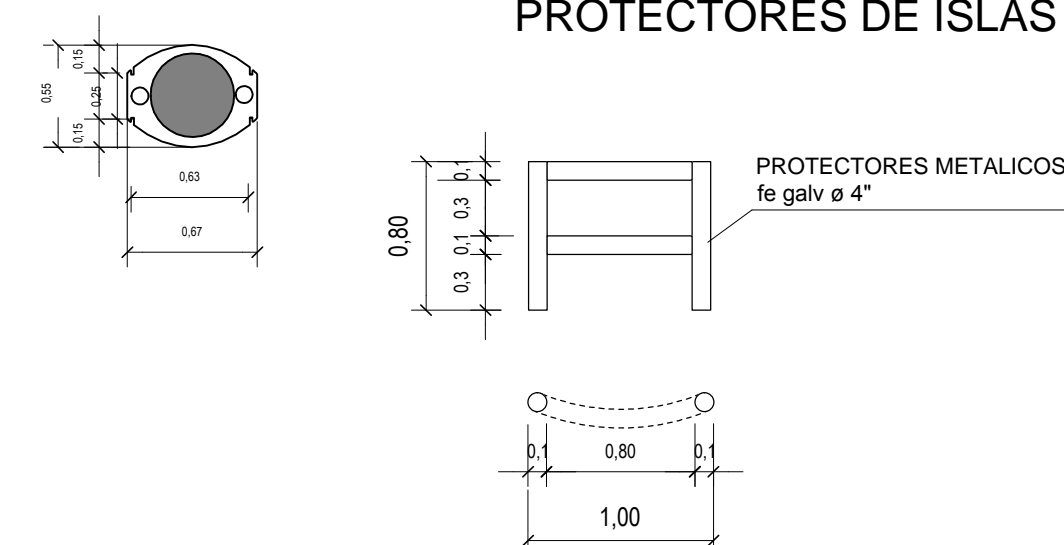

REFERENCIAS	
P0	PUERTA
V0	VENTANA
P00	PROTECTOR DE VENTANA
CODIGO	UBICACION
P0	CAJA FUERTE
P1	ARCHIVOS
P1	CONTABILIDAD
P2	BAÑO ADMINISTRACION
P3	CASILLEROS
P3	SEGURIDAD
P3	BAÑO PUBLICO VARONES
P3	PUCHA PERSONAL
P3	BAÑO PUBLICO DAMAS
P3	PUCHA PUBLICA
P4	LETRINA BAÑO PUBLICO VARONES
P4	BUNKER
P5	SALA DE COMANDOS
P5	DEPOSITO
P5	ADMINISTRACION
V1	ARCHIVOS
V2	COCINETA
V2	DEPOSITO
V2	BAÑO ADMINISTRACION
V2	CASILLEROS
V2	PUCHA PERSONAL
V2	PUCHA PUBLICA
V3	SEGURIDAD
V3	BAÑO PUBLICO DAMAS
V3	BAÑO PUBLICO VARONES
V4	CONTABILIDAD
V5	SEGURIDAD
V6	PRM
PV1	SALA DE CLINICOS
PV1	ARCHIVOS
PV2	COCINETA
PV2	BAÑO ADMINISTRACION
PV4	CONTABILIDAD
PV5	SEGURIDAD

YACIMIENTOS PETROLIFEROS FISCALES BOLIVIANOS GERENCIA DE COMERCIALIZACION INTERNA DE LIQUIDOS DIRECCION DE PROYECTOS Y OPERACIONES		
Estudio: PROYECTO ESTACION DE SERVICIO ROBORE		
DIRECTOR DE PROYECTOS Y OPERACIONES: ING. PAULO ARCE S.		UBICACION:
SUPERFICIE LOTE EE SS : 1.549,31 M2		FECHA: ENERO 2017
ELABORADO POR: ING. JUAN JOSE JIMENEZ		FIRMA:
DISEÑO Y DIBUJO: ARQ. MIGUEL MONTAÑO		Escala: 1:4000
SELLOS:		
Titulo: ARQUITECTONICO		
PLANO DE CARPINERIA		N° de Lamina: 08/10
Escala: 1:40		