



CARPINTERIA DE VENTANAS

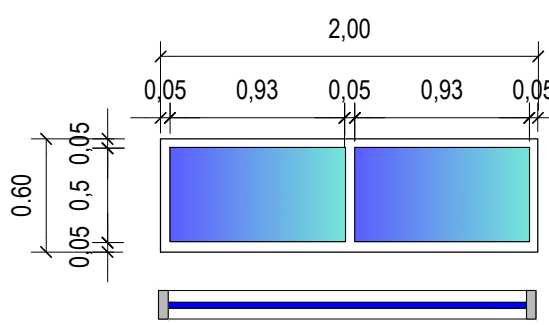


V1  
2.0/0.6

VENTANA CORREDIZA CARPINTERIA DE ALUMINIO  
VIDRIO 6 mm

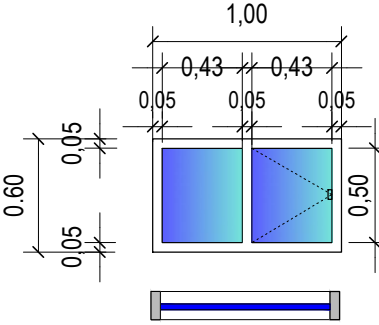



V2  
1.0/0.6

VENTANA CORREDIZA CARPINTERIA DE ALUMINIO  
VIDRIO 6 mm

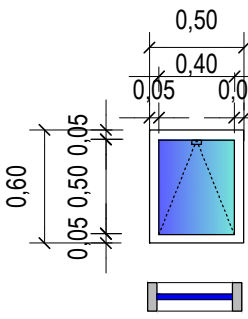


V3  
0.5/0.6

VENTANA PIVOTANTE  
CARPINTERIA DE ALUMINIO  
VIDRIO 6 mm

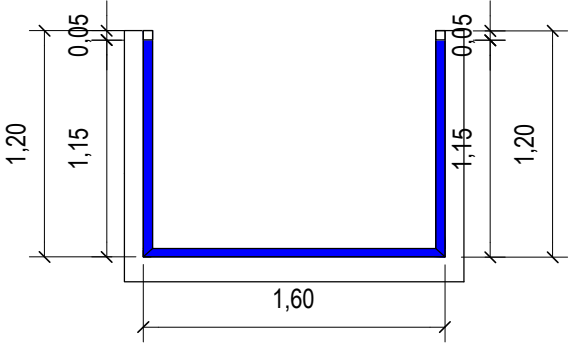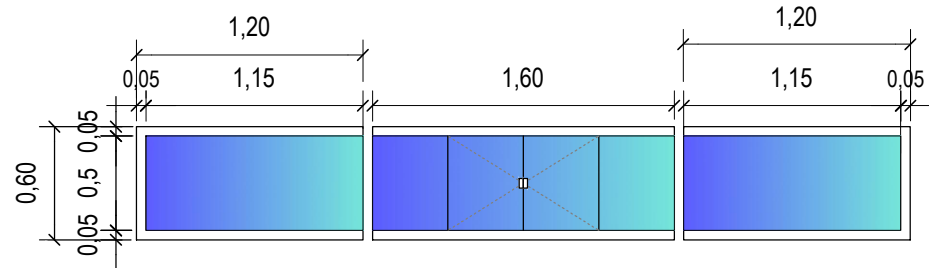


V5  
1.20-1.60-1.20 / 0.6

VENTANA CORREDIZA VIDRIO REFLECTIVO BLINDEX 8 mm

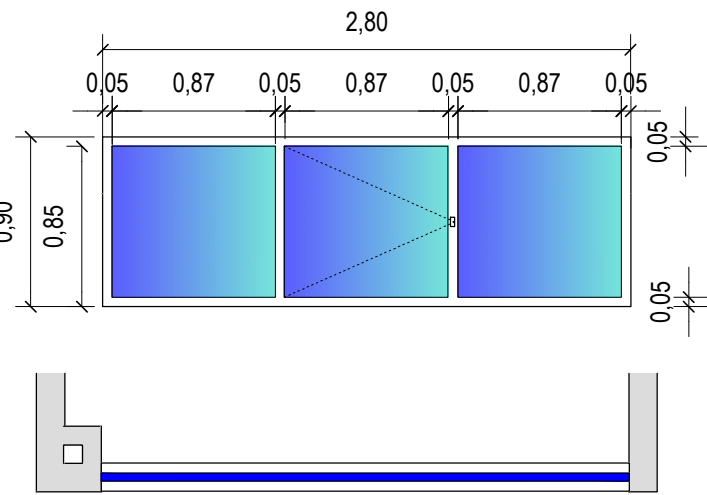


V4  
2.8/0.9

VENTANA CORREDIZA VIDRIO REFLECTIVO BLINDEX 8 mm

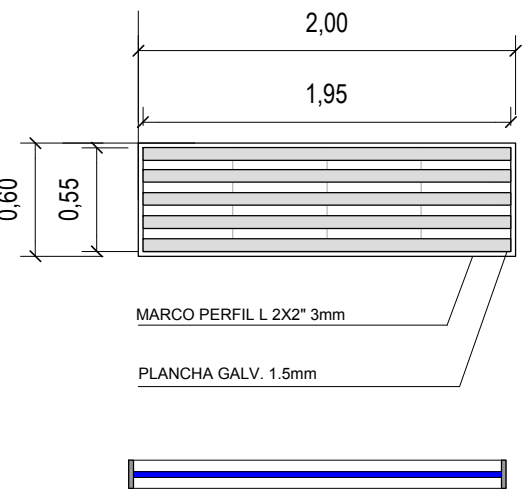


V6  
2.0/0.6

VENTANA METALICA TIPO PERSIANA  
BUNKER

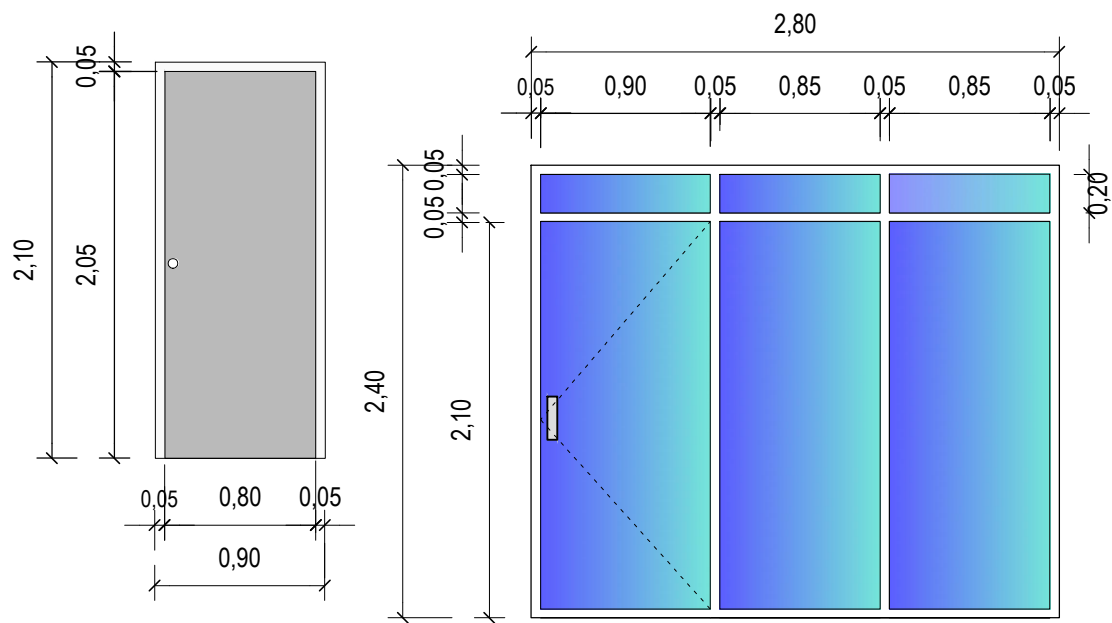


P0  
0.9/2.10

PUERTA DE SEGURIDAD  
DE ACERO

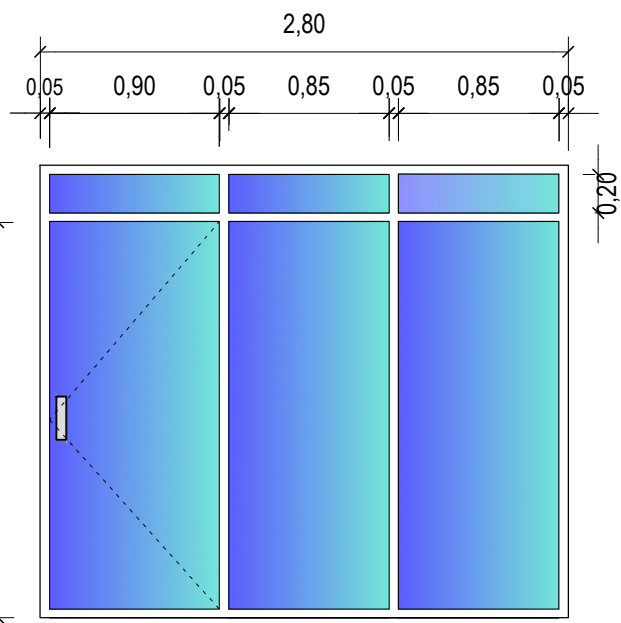


P5  
2.8/2.4

PUERTA CORREDIZA  
VIDRIO REFLECTIVO BLINDEX 10 mm

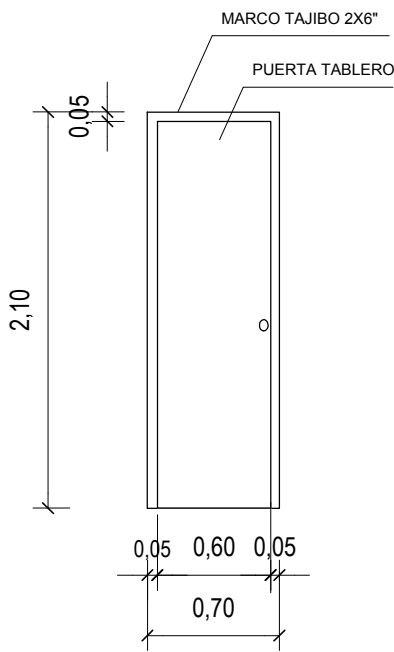


P3  
0.7/2.10

PUERTA TABLERO DE MADERA

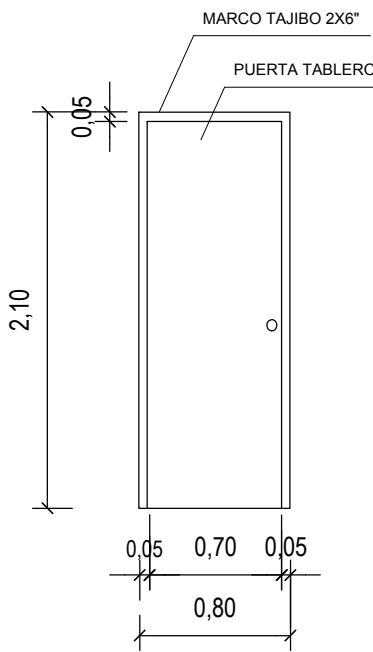


P2  
0.8/2.10

PUERTA TABLERO DE MADERA

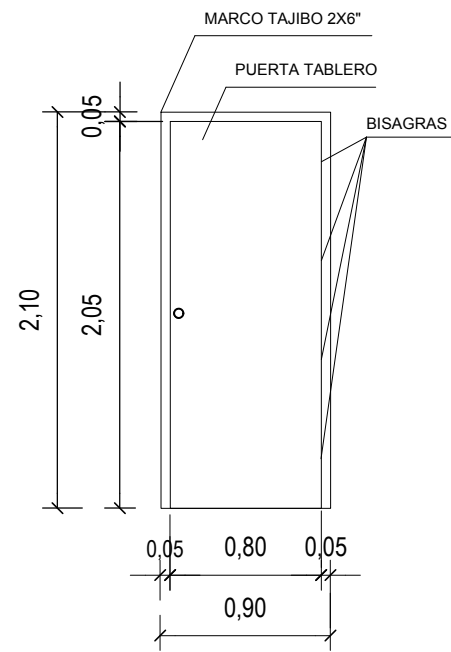

P1  
0.9/2.10

PUERTA TABLERO DE MADERA

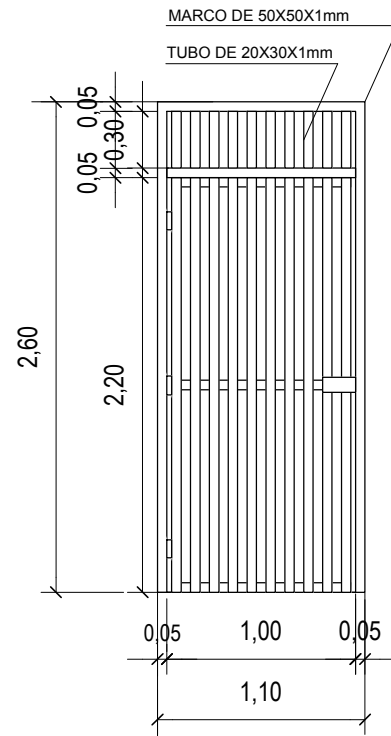


P4  
1.1/2.10

PUERTA TIPO REJA METALICA  
BUNKER

CARPINTERIA DE PUERTAS


REVESTIMIENTO DE COLUMNAS

CARPINTERIA DE PROTECTORES EN VENTANAS

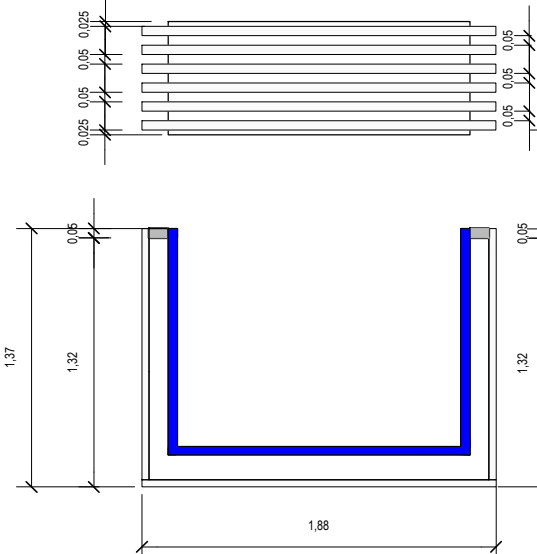


PV5  
1.37-1.88-1.32 / 0.55

PROTECTORES DE VENTANA  
DE ALUMINIO ANODIZADO  
EN SEGURIDAD

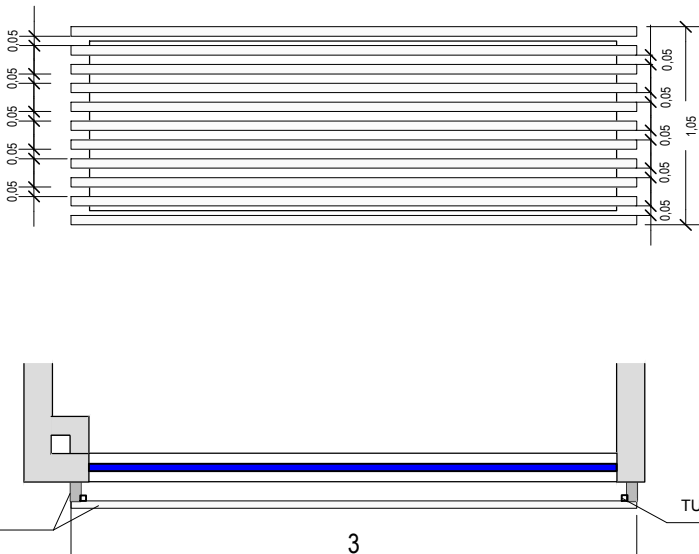


PV4  
3.00/1.05

PROTECTORES DE VENTANA  
DE ALUMINIO ANODIZADO  
EN CONTABILIDAD

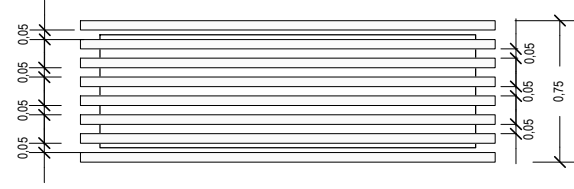

PV1  
2.2/0.75



PROTECTORES DE VENTANA METALICAS  
ARCHIVOS - COCINETA

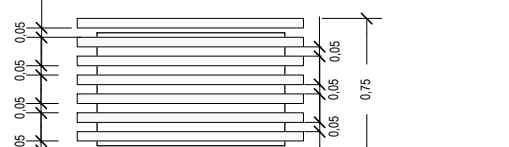

PV2  
1.2/0.75

PROTECTORES DE VENTANA METALICAS  
BAÑO ADMINISTRACION

PROTECTORES DE ISLAS

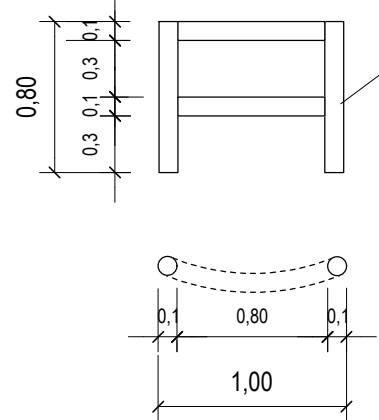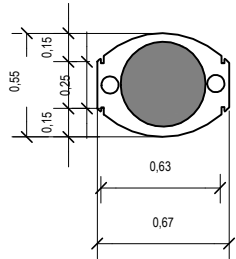


PROTECTORES METALICOS  
fe galv ø 4"

YACIMIENTOS PETROLIFEROS FISCALES  
BOLIVIANOS  
GERENCIA DE COMERCIALIZACION INTERNA DE LIQUIDOS  
DIRECCION DE PROYECTOS Y OPERACIONES



Estudio: PROYECTO ESTACION DE SERVICIO RURRENABAQUE

DIRECTOR DE PROYECTOS Y OPERACIONES: ING. PAULO ARCE S.

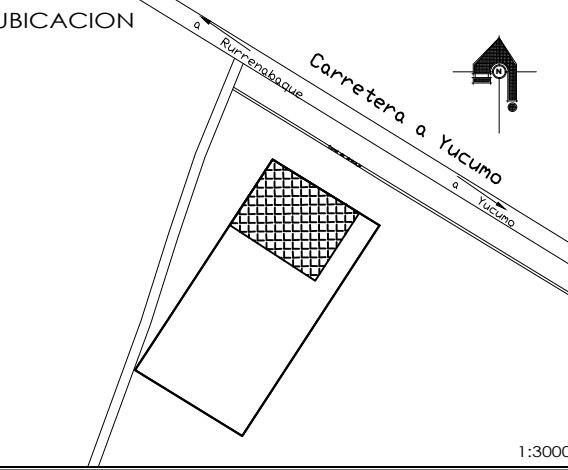

SUPERFICIE LOTE EE SS : 1.286,44 M2  
FECHA: ENERO 2017  
ELABORADO POR: FIRMA  
FISCAL: ING. ALVARO ROCABADO  
DISEÑO Y DIBUJO: ARQ. MIGUEL MONTAÑO

SELLOS

Título: ARQUITECTONICO

PLANO DE CARPINERIA

Escala: Escala: 1 : 40

Nº de Lamina:

08/10