




**YACIMIENTOS PETROLÍFEROS FISCALES BOLIVIANOS  
GERENCIA DE REDES DE GAS Y DUCTOS  
DISTRITO REDES DE GAS ORURO**

**Anexo 3**

**PLANOS**

Hoja:  
1 de 2

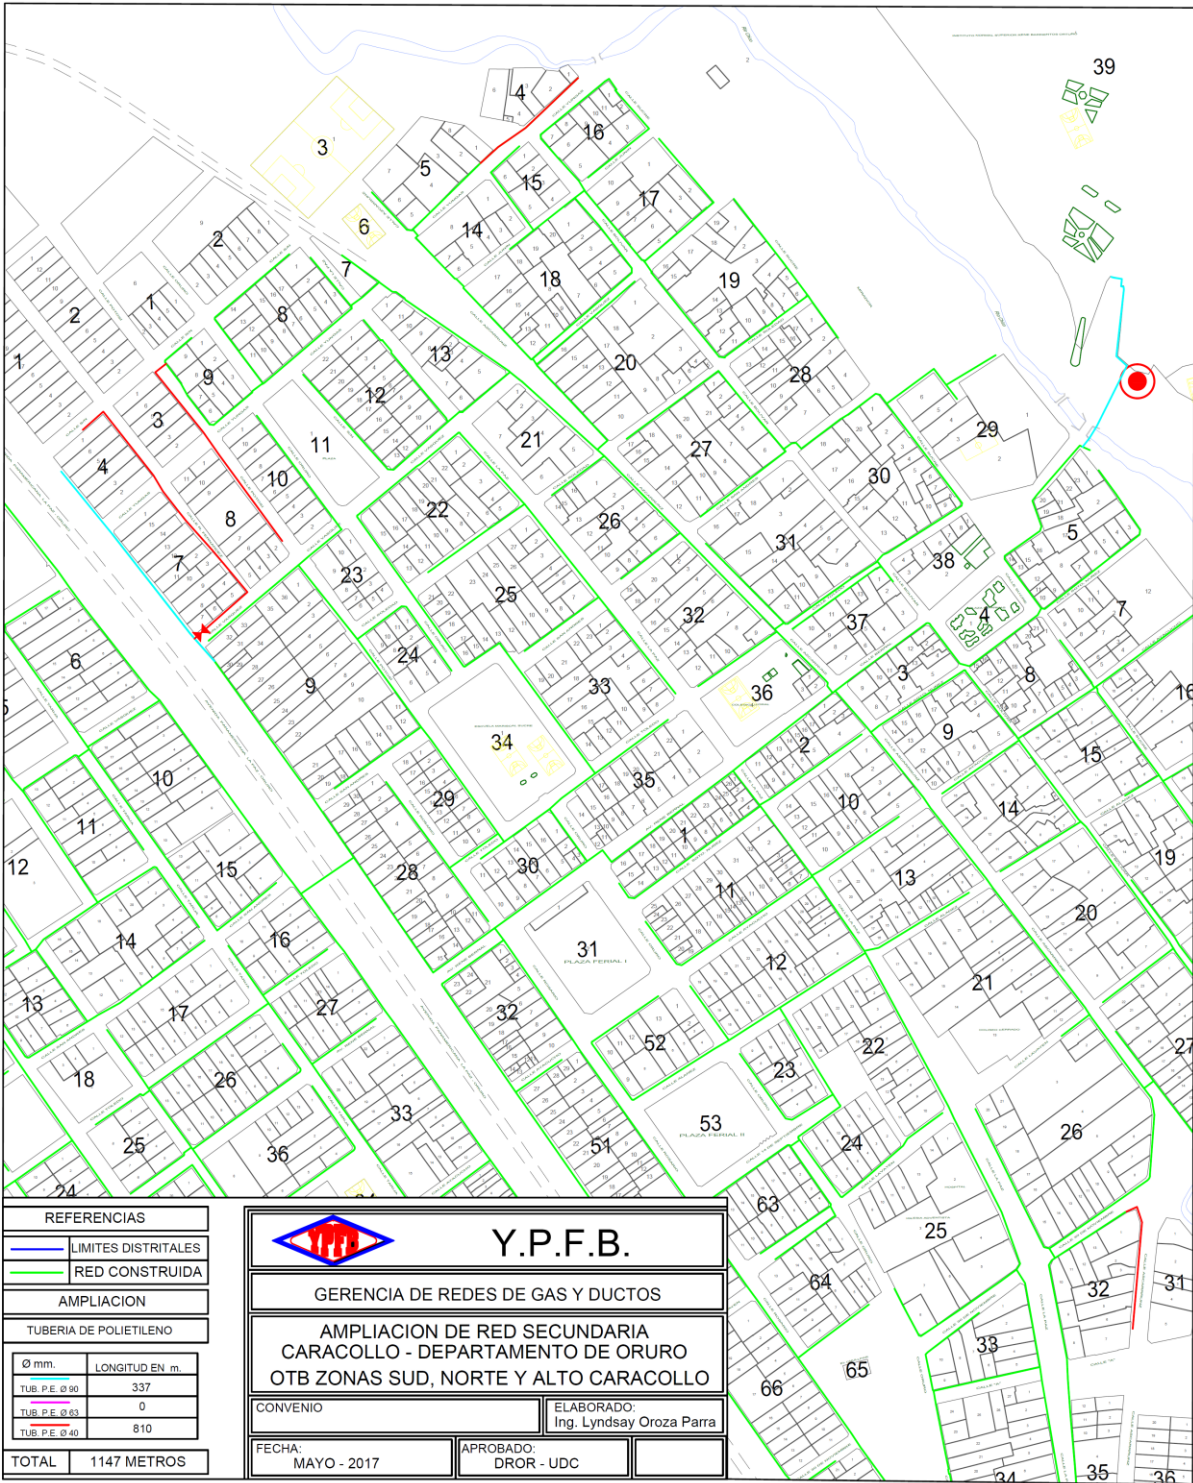

Elaborado y Revisado por:	Aprobado por:




**YACIMIENTOS PETROLÍFEROS FISCALES BOLIVIANOS  
GERENCIA DE REDES DE GAS Y DUCTOS  
DISTRITO REDES DE GAS ORURO**

**Anexo 3**

**PLANOS**

**Hoja:  
2 de 2**

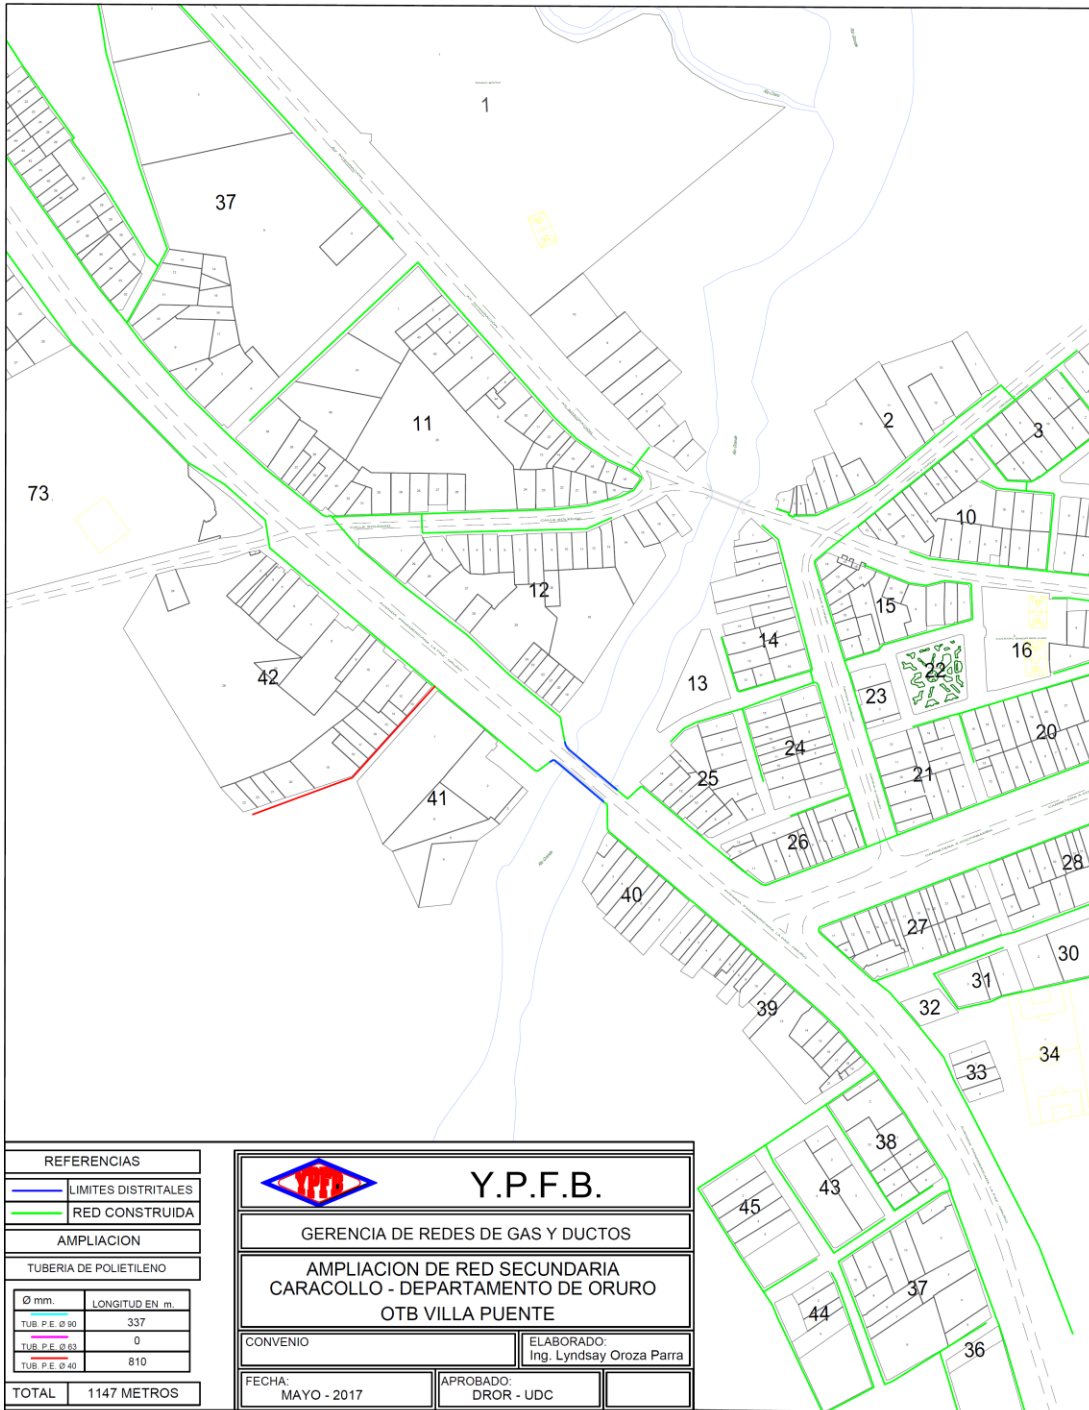

REFERENCIAS	
	LIMITES DISTRITALES
	RED CONSTRUIDA
AMPLIACION	
TUBERIA DE POLIETILENO	
Ø mm.	LONGITUD EN m.
TUB. P.E. Ø 90.	337
TUB. P.E. Ø 63.	0
TUB. P.E. Ø 40.	810
<b>TOTAL</b>	<b>1147 METROS</b>

	<b>Y.P.F.B.</b>
GERENCIA DE REDES DE GAS Y DUCTOS	
AMPLIACION DE RED SECUNDARIA CARACOLLO - DEPARTAMENTO DE ORURO OTB VILLA PUENTE	
CONVENIO	ELABORADO: Ing. Lyndsay Oroza Parra
FECHA: MAYO - 2017	APROBADO: DROR - UDC

Elaborado y Revisado por:	Aprobado por: