


 La fuerza que transforma Bolivia	YACIMIENTOS PETROLIFEROS FISCALES BOLIVIANOS GERENCIA DE REDES DE GAS Y DUCTOS DISTRITO DE REDES DE GAS ORURO	Anexo 3
	PLANOS	Hoja: 1 de 2

PLANOS

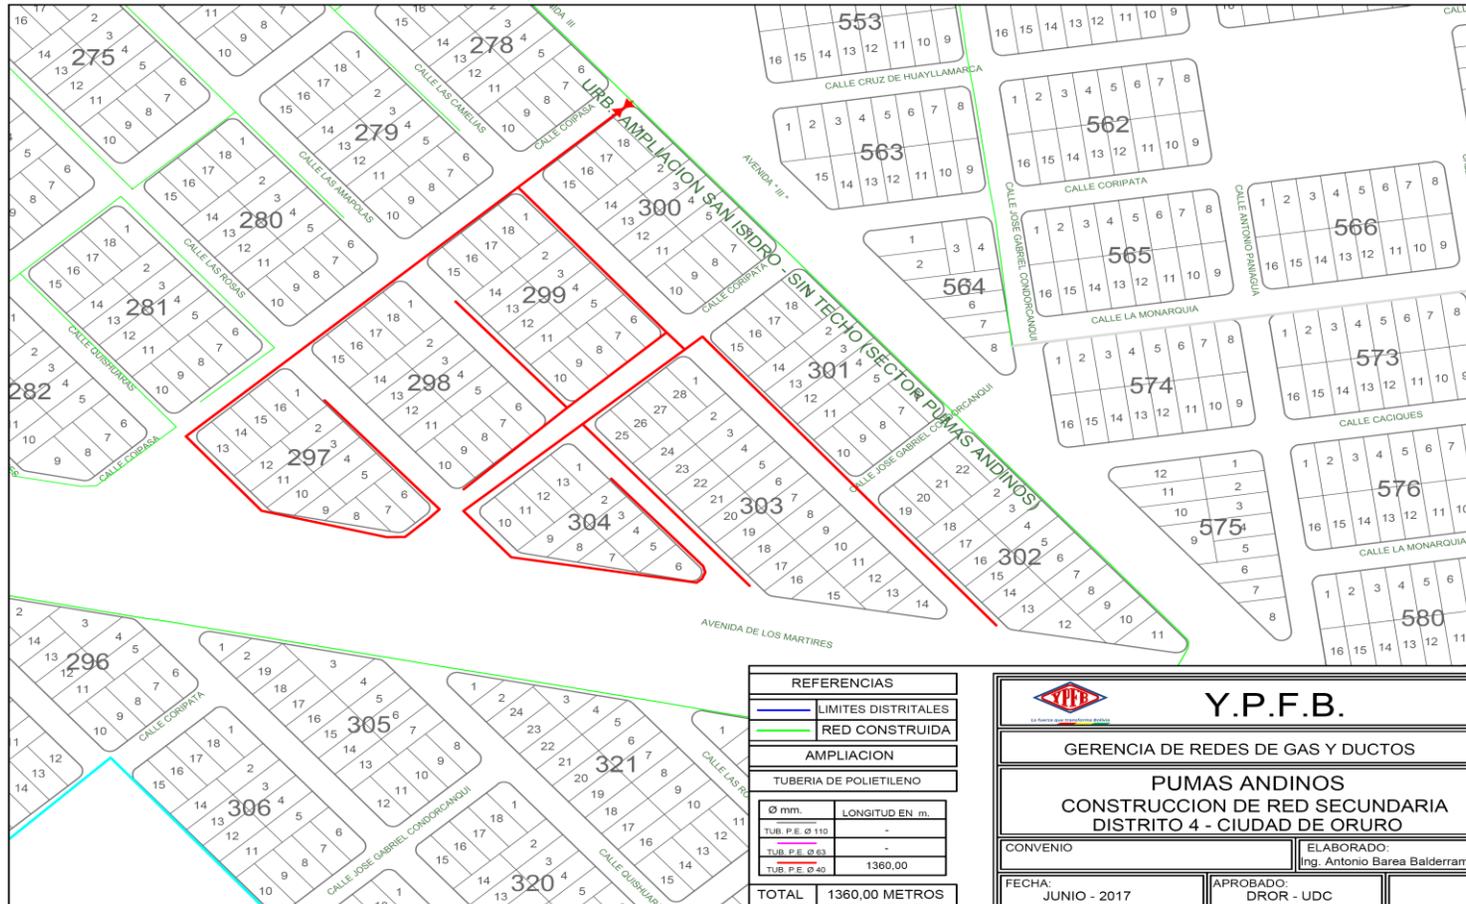

REFERENCIAS	
	LIMITES DISTRITALES
	RED CONSTRUIDA
AMPLIACION	
TUBERIA DE POLIETILENO	
Ø mm.	LONGITUD EN m.
TUB. P.E. Ø 110	-
TUB. P.E. Ø 63	-
TUB. P.E. Ø 40	1360,00
TOTAL	1360,00 METROS

 Y.P.F.B.	
GERENCIA DE REDES DE GAS Y DUCTOS	
PUMAS ANDINOS CONSTRUCCION DE RED SECUNDARIA DISTRITO 4 - CIUDAD DE ORURO	
CONVENIO	ELABORADO: Ing. Antonio Barea Balderrama
FECHA: JUNIO - 2017	APROBADO: DROR - UDC

Elaborado por:	Revisado por:	Aprobado por:
Ingeniero de Proyectos	Responsable de Ingeniería y Proyectos	Jefe Unidad Distrital de Construcciones




**YACIMIENTOS PETROLIFEROS FISCALES BOLIVIANOS
GERENCIA DE REDES DE GAS Y DUCTOS
DISTRITO DE REDES DE GAS ORURO**

Anexo 3

PLANOS

Hoja:
2 de 2

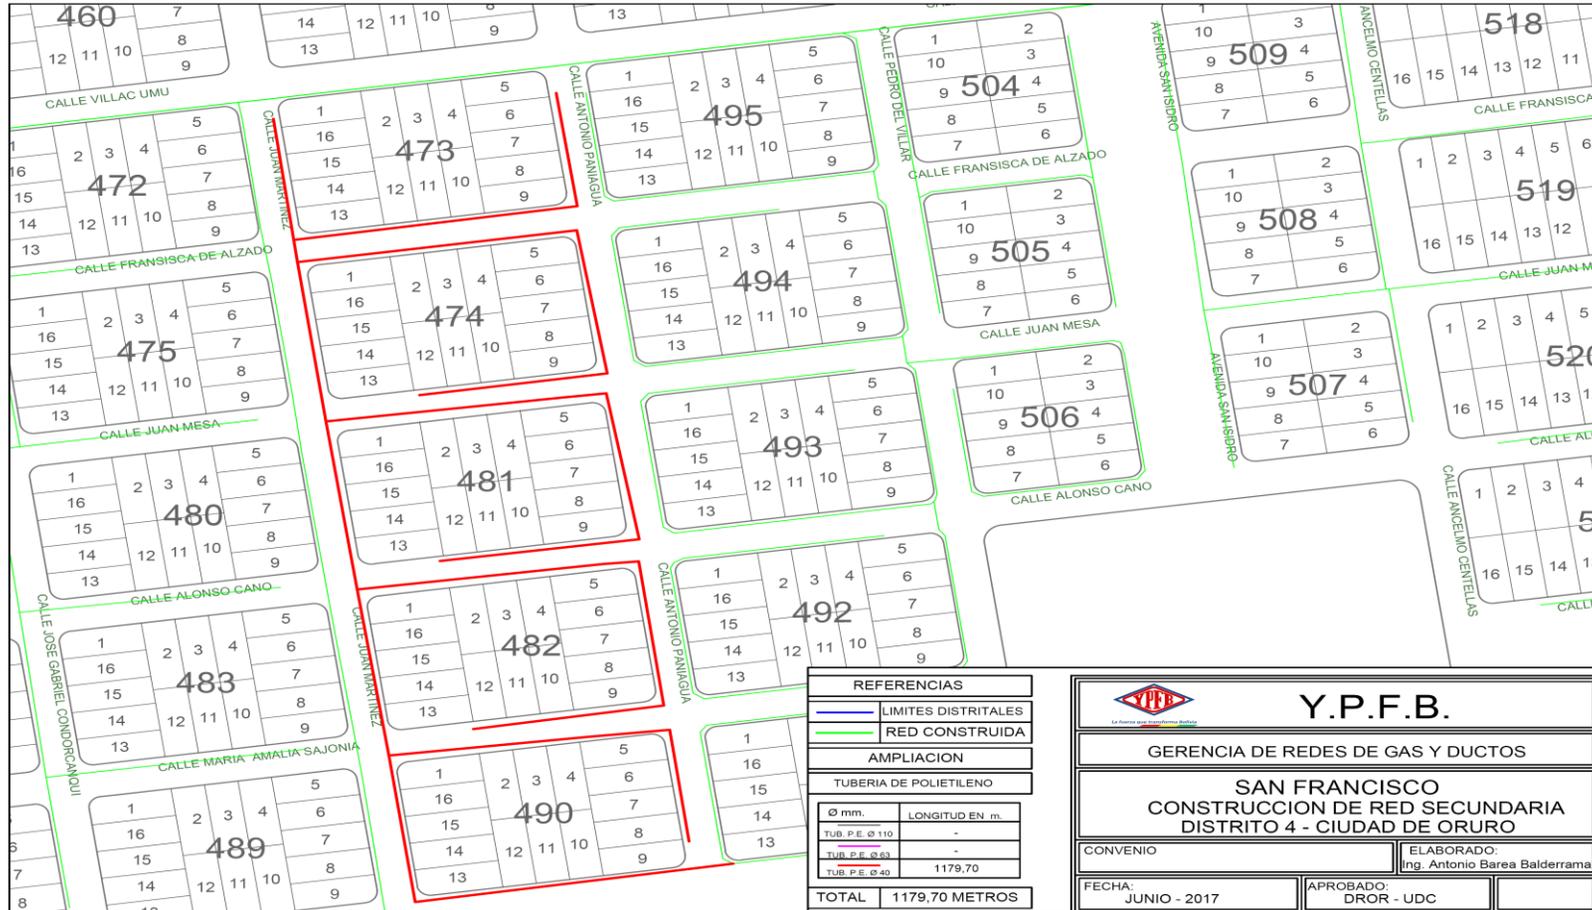

Y.P.F.B.	
GERENCIA DE REDES DE GAS Y DUCTOS	
SAN FRANCISCO CONSTRUCCION DE RED SECUNDARIA DISTRITO 4 - CIUDAD DE ORURO	
CONVENIO	ELABORADO: Ing. Antonio Barea Balderrama
FECHA: JUNIO - 2017	APROBADO: DROR - UDC

Elaborado por:	Revisado por:	Aprobado por:
Ingeniero de Proyectos	Responsable de Ingeniería y Proyectos	Jefe Unidad Distrital de Construcciones